



LYKKAJUR K 10
c 20 L=172 CM

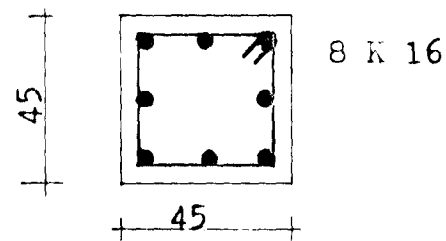


SÚGA S-1 1:20

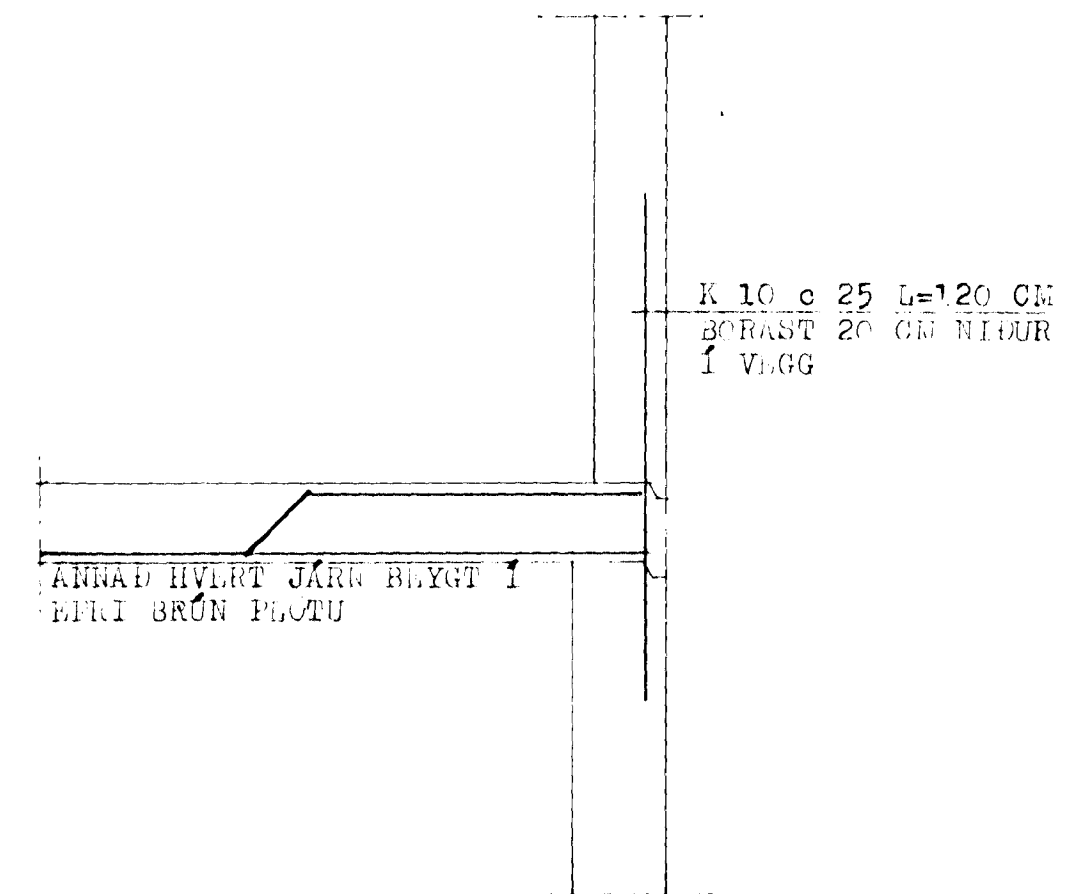

SNID - A 1:20

SKÝRINGAR:
STEYFUGADI S-250 SAMKV. ÍSL. STAÐLI Í PLÖTU, SEM STEYPIST
MINNST 22 CM FYR.
STEYFUSTYRKEFARSTÁÐ KS 40 MERRI -K

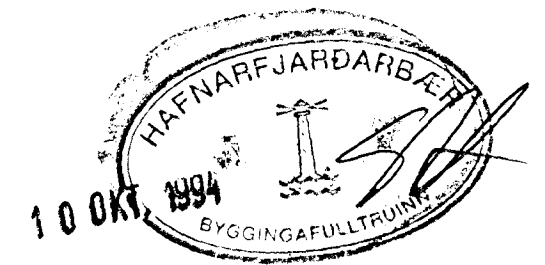

BREYTT Í OKT. 1994

HERMANN ISLEBARN		HTI I
HVALEYRARBRAUT NR.24. HAFNARFIRÐI		
SKALA	1:20 1:50	JÁRÐSÝNT STEYPISTYLA SÍTTELSTA KJALGAR
DAGS.	SEPT. 1992	GRUNNMIÐ OG SNID
BLAD	10	<i>Hermann Isleborn</i>