

HITALAGNIR:

EINANGRUN.	GÓLF:	3" PLASTEINANGRUN
	ÚTVEGGIR STEYPTIR:	4" PLASTEINANGRUN
	TIMBUR:	6" STEINULL
	GLUGGAR:	TVÖFALT GLER
	ÞAK, STEYPT PLATA	6" STEINULL
	LÉTT LOFT	6" STEINULL


PÍPUR OG ÖFNAR. MIDSTÖÐVARPÍPUR SKULU VERA SVARTAR PÍPUR OG MÁLAST MED HITAFOLINNI RIDVARNARMÁLNINGU. PÍPUR VID ÚTVEGGI SKULU EINANGRAST MED 20 MM GLERULLARHÓLKUM, EDA ANNARI EINANGRUN JAFNGÓÐRI. PÍPUR SEM LEGGJAST INNAN VID EINANGRUN EINANGRIST MED MISSELFIX HÓLKUM EDA ANNARI JAFNGÓÐRI. PÍPUR SKULU VAÐÐAR MED PLASTVAFI. PÍPUR SKULU AD JAFNAÐI LIGGJA UM 10 CM HÆÐ FRÁ FRÁGANGNU GÓLFI. GÆTA SKAL ÞESS AD EDLILEG ÞENNSLA HINDRIST EKKI Á LÖGNUM. Á ALLA ÖFNA KOMI LOFTSKRÓFA OG SJÁLFV.LOKI DANFOSS ER STJÓRNAST AF VAINSHITA MERKTUR -R, FJVR-10 ALLIR ÖFNAR TENGJAST MED STILLITÉ, TENGING Ø 10. LAGNIR SKAL ÞRÍSTIÞRÓFA MED 6 KG/CM². ALLJAR LAGNIR SKULU VERA Í SAMRÆMI VID REGLUGERDIR.

VATNSLAGNIR.

PÍPUR OG TENGI SKAL VERA GALVANISERAD EFNI, OG EINANGRAST MED 20 MM GLERULLARHÓLKUM EDA ÖDRUM JAFN GÓÐUM. ÞÆR SKAL VEFJA MED SÍSALEPPA INNST. TENGIKRANAR SKULU VERA VID ÖLL TEKI. 30 CM LOFTÞÓÐAR Á LÖÐRÉTTA STAMMA. EINSTREYMISLOKAR VID ÞVOTAVÉLAR. LAGNAKERFIÐ SKAL ÞRÍSTIÞRÓFAST MED 8 KG/CM². LAGNIR UTANHÓSS SKULU LAGÐAR Í FROSTÞRÍTT DÝPI. HEIMMÉÐ KALDAVATNS INNÍ HÓSS FRÁ RENNILOKAR SKAL LÖGÐ Í STÁLÞRÓRI ASFALTERUÐU. FRÁGANGUR OG EFNI SKAL AD ÖDRU LEYTI VERA SAMKVÆMT REGLUGERD.

SKAMMSTAFANIR OG TÁKN

—————	HF	HITI FRAMRÁSARPIPA
-----	HB	HITI BAKRÁSARPIPA
.....	NK	NEYSLUVATN KALT
.....	NH	NEYSLUVATN HEITT
1 ————	RL	RENNILOKI
—————	LS	LOKI MED SPINDLI UPPÓR JÖRÐU
2 ————	EL	EINSTREYMISLOKI
3 ————	VM	VATNSMÆLIR
4 ————	SL	HEMILL
5 ————	VÖS	SÍA
6 ————	ÞJ	ÞRÍSTIJAÐNARI AVD-20
7 ————	SLL	SLAUFULOKI, MÓTSTÖÐULOKI AVD-20
8 ————		ÖRYGGISLOKI
—————	TK	TÆMIKRANI
—————	SK	SLÖNGUKRANI
9 ————	HØM	HITA OG ÞRÍSTIMÆLIR
—————	LP	LOFTÞÓÐI

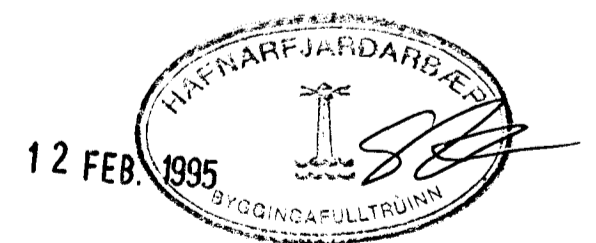

HERMANN ISEBARN		MTFI
LÓNSBRAUT NR. 24, HAFNARFIRÐI		
		MÆLAGRIND OG SKÝRINGAR
DAGS.	AGÓST	
	1992	
BLAÐ	7.1	