




Nördur

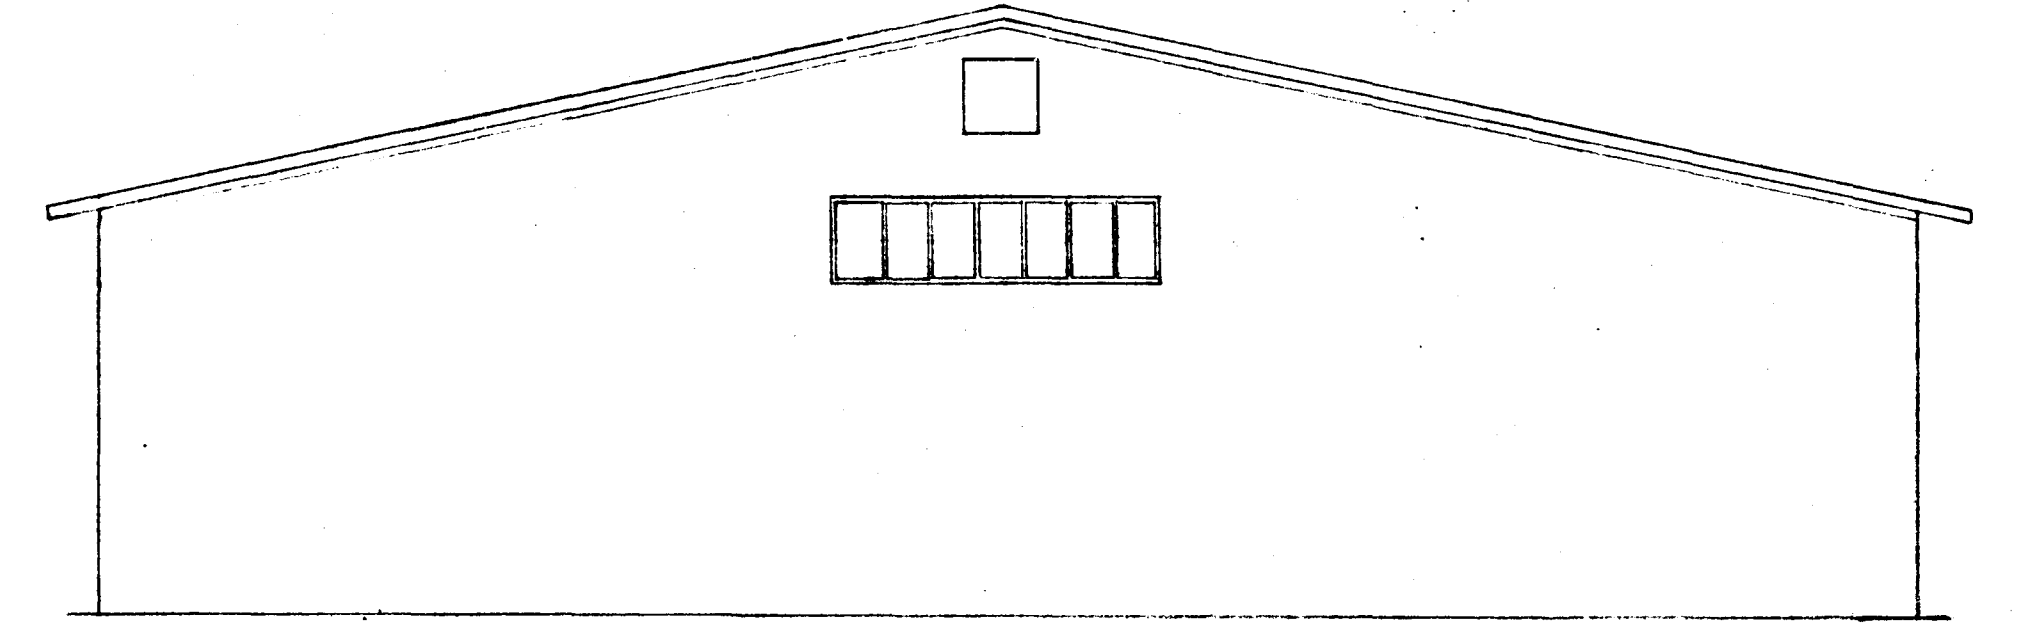



Vestur

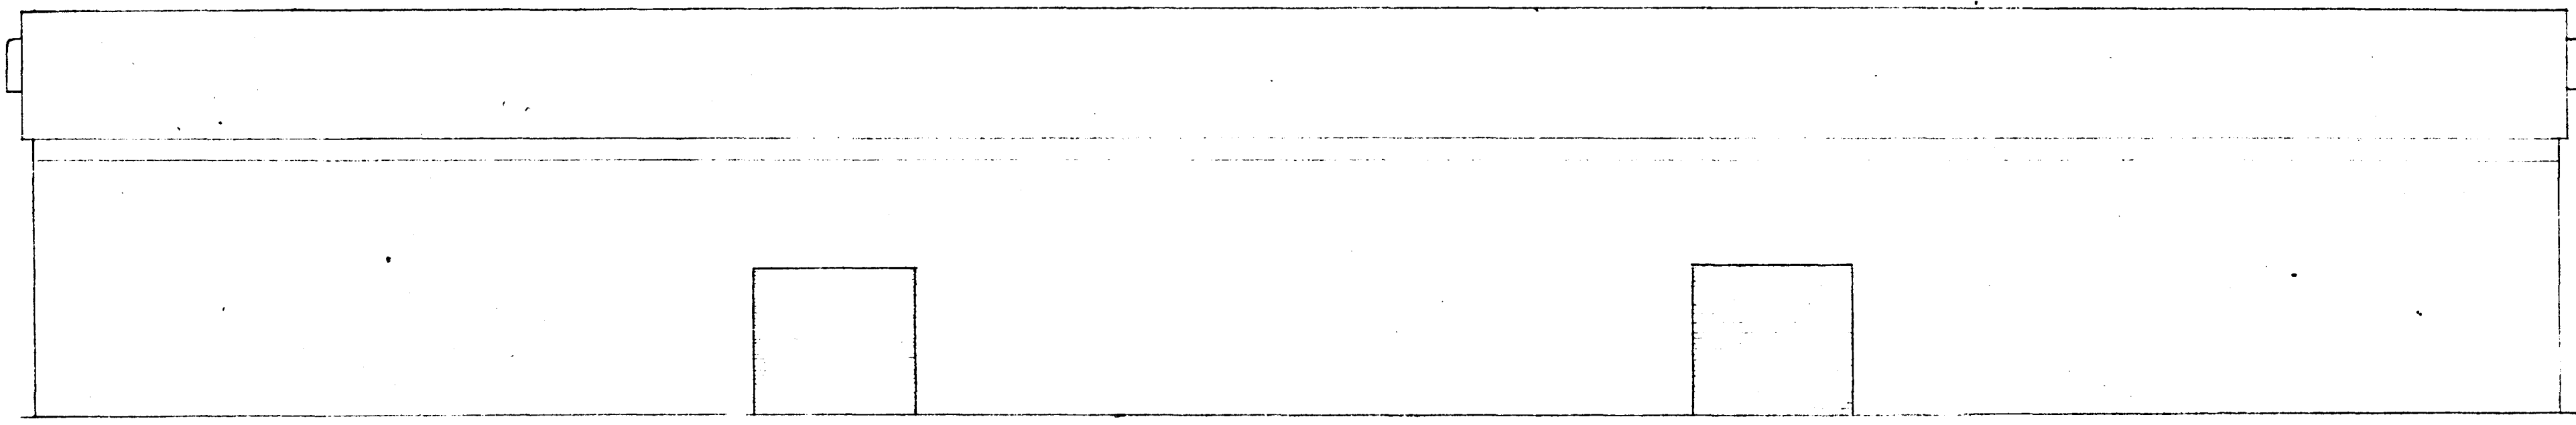

Súður

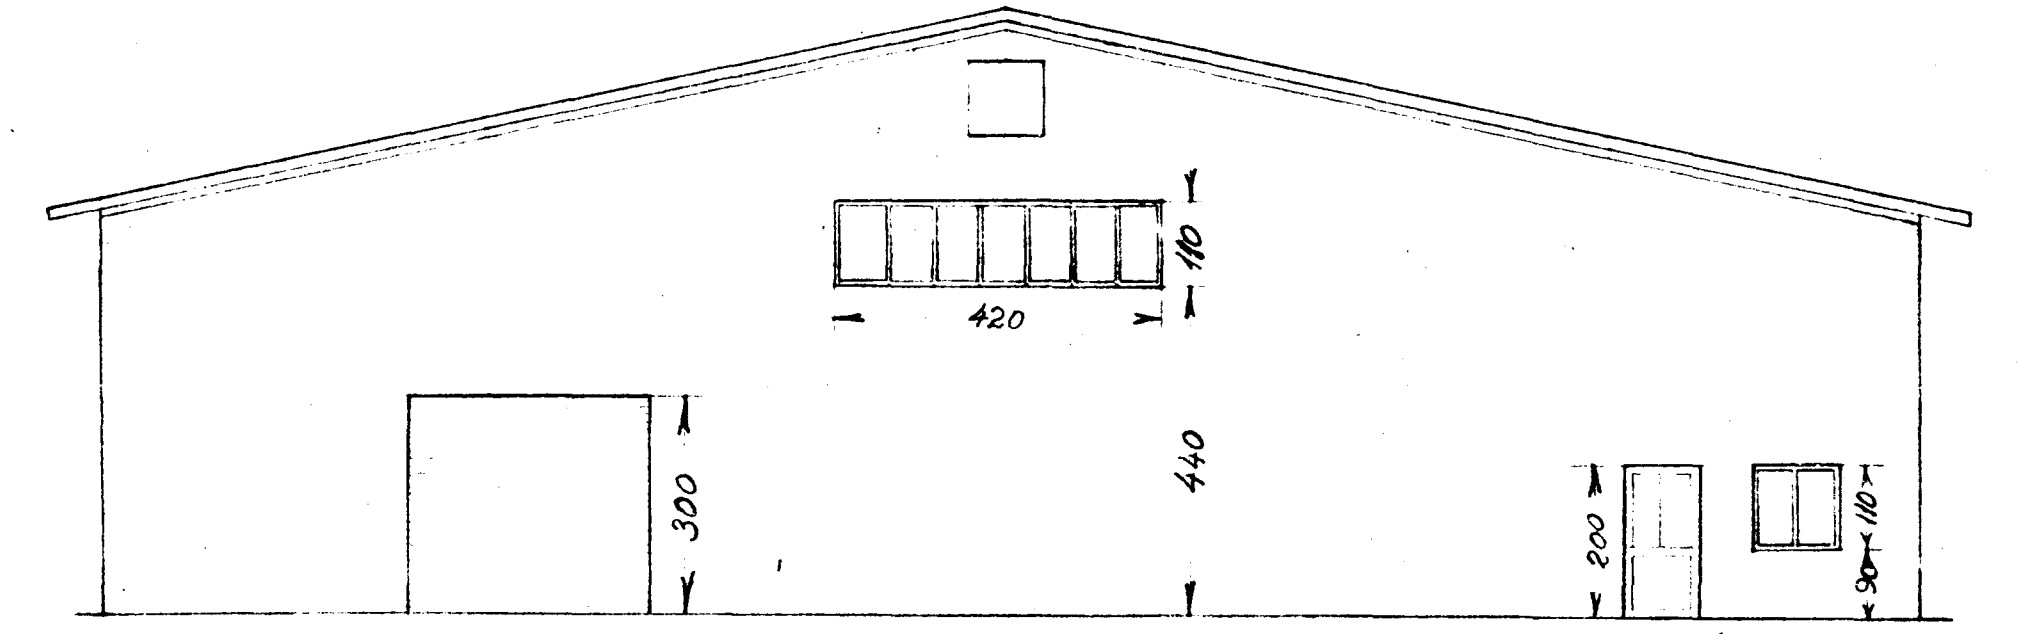

Austur

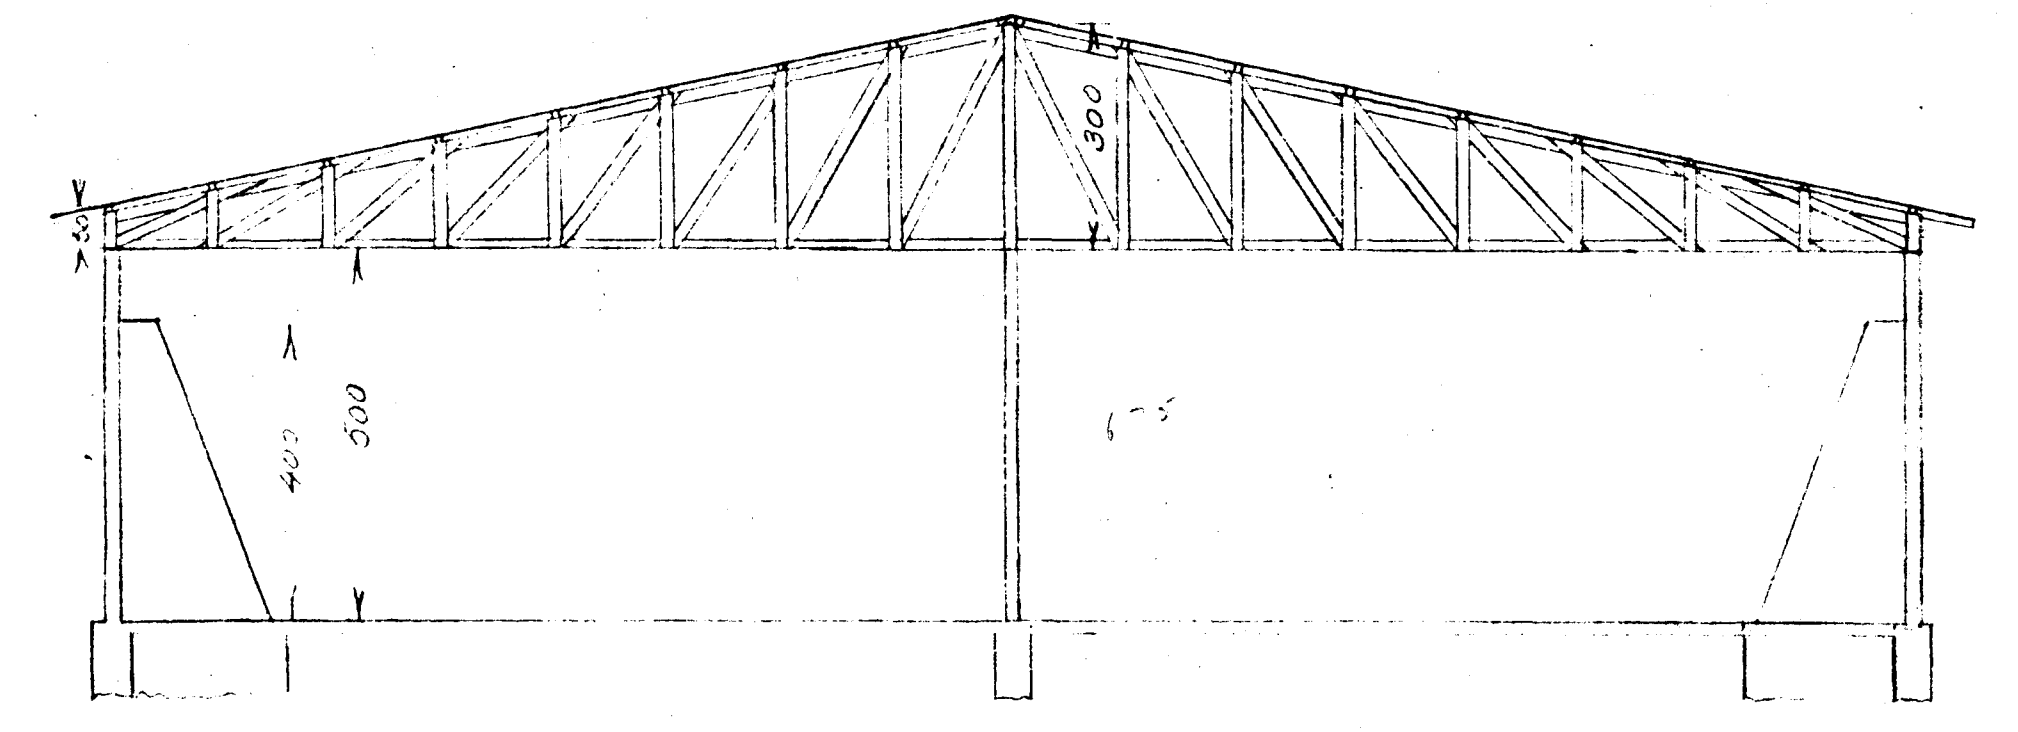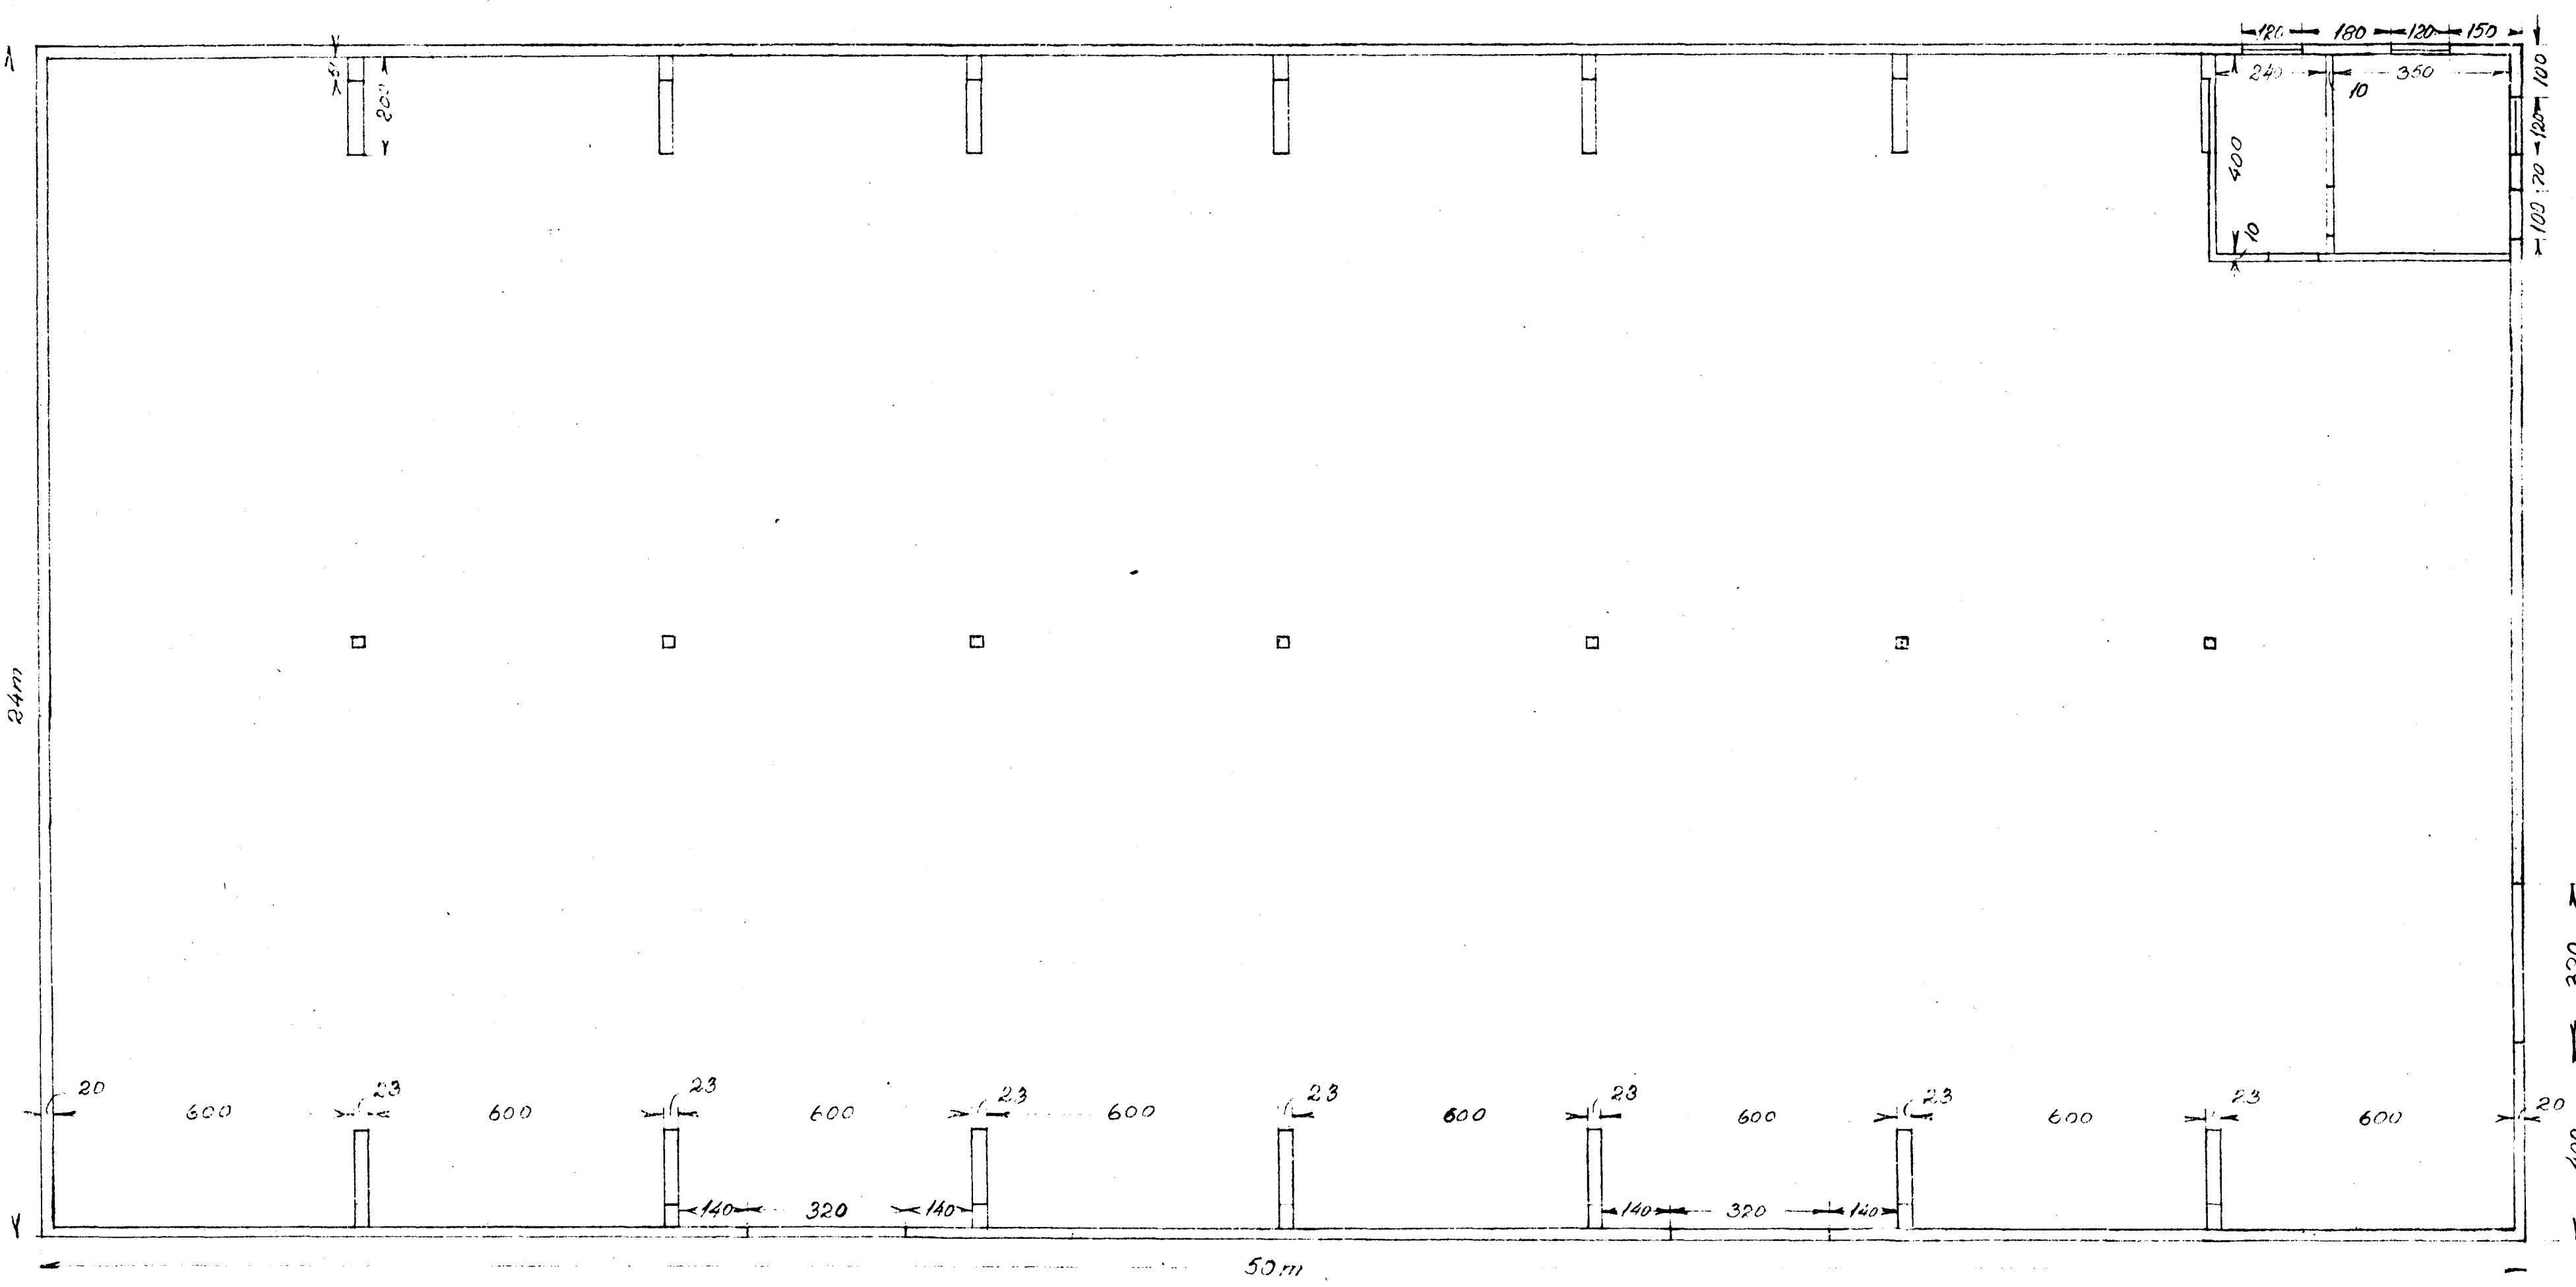

Snið

sp. 25/48

Mjölskemma			
HAF HAMAR, Reykjavík			
Málkv.	Dags	Teikn	N ^o 21-3
1:100	3-6-48	GAZ	Blöð
Hafi Lýsi og Mjöl			Hafnarfirði