



Samþykkt á fundi bygginga-
nefndar þ. 23 / 8 1978
BYGGINGAFULLTRÚINN
Í HAFNARFIRÐI
Fh. Einar Sigurðsson


Stíllit á höndsefkhendi veði f. leub.

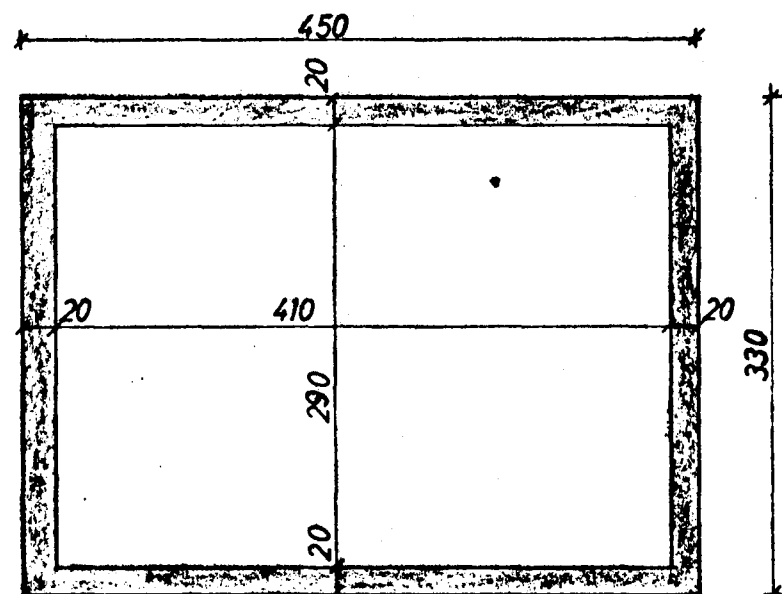



GRUNNMYND 1:50

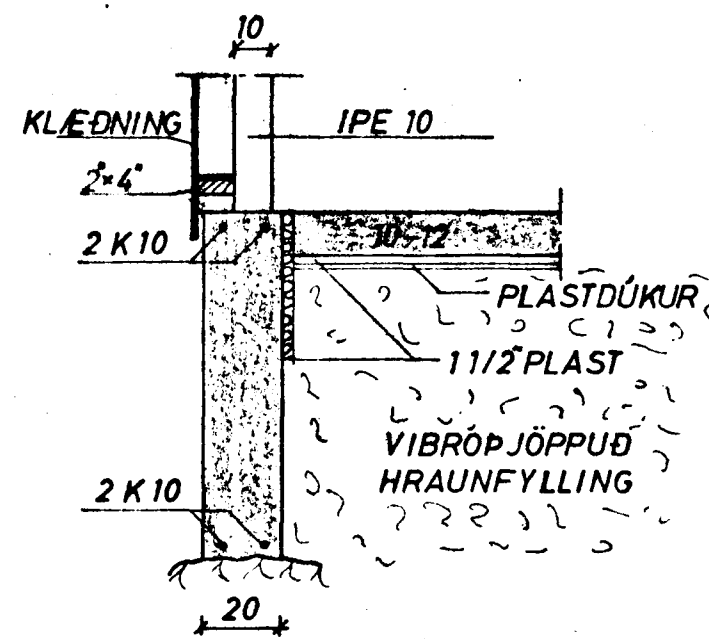


SNIÐ Í ÚTVEGG 1:20

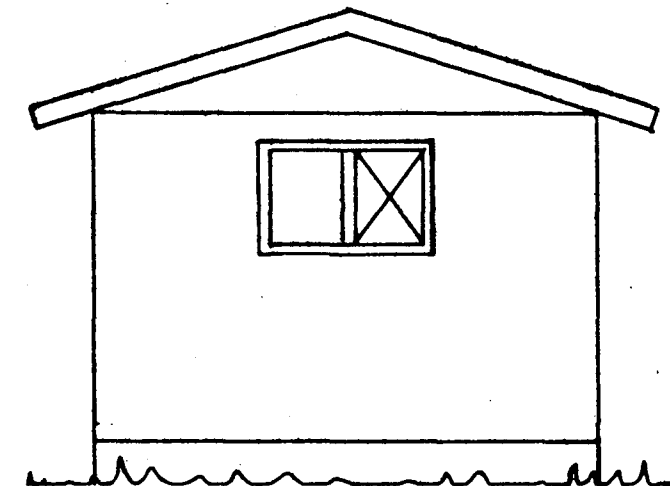



ÚTLIT 1:50

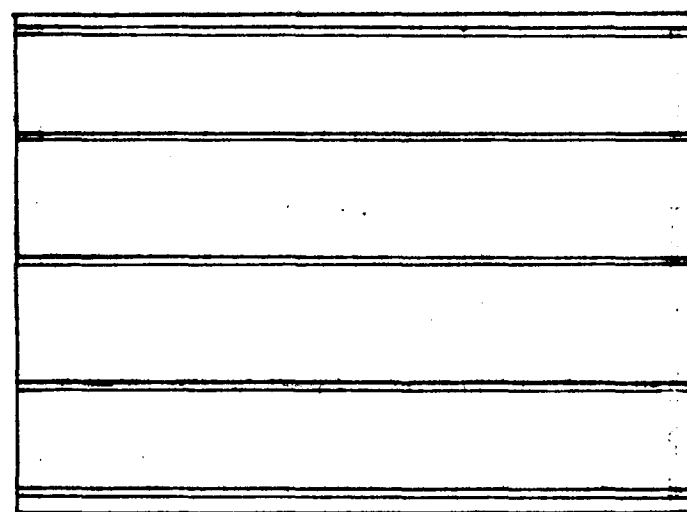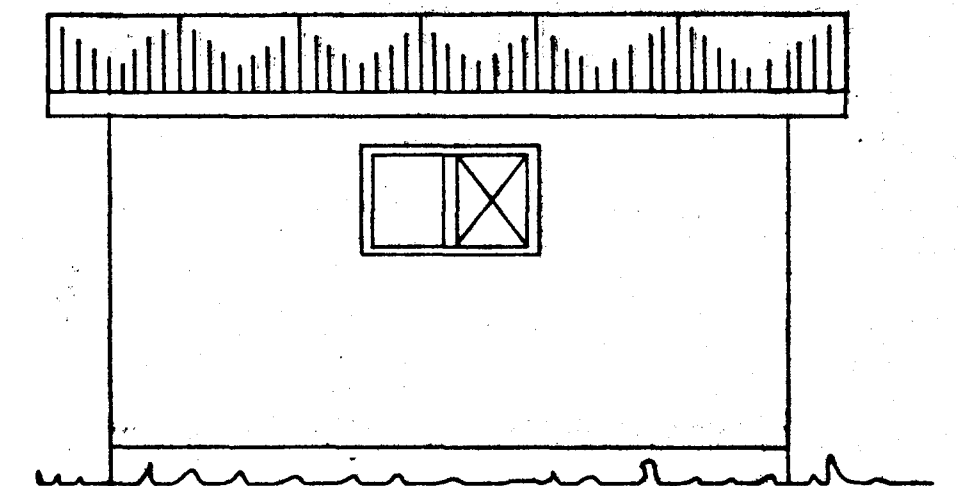


PAK 1:50

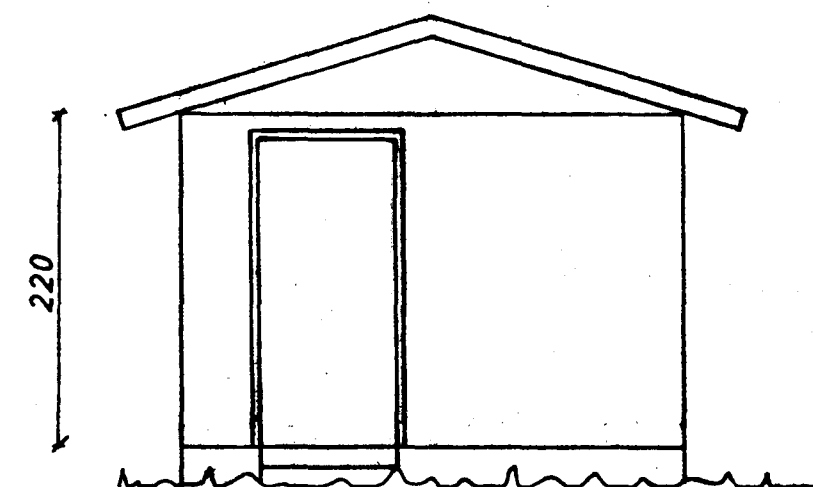

ÚTLIT 1:50

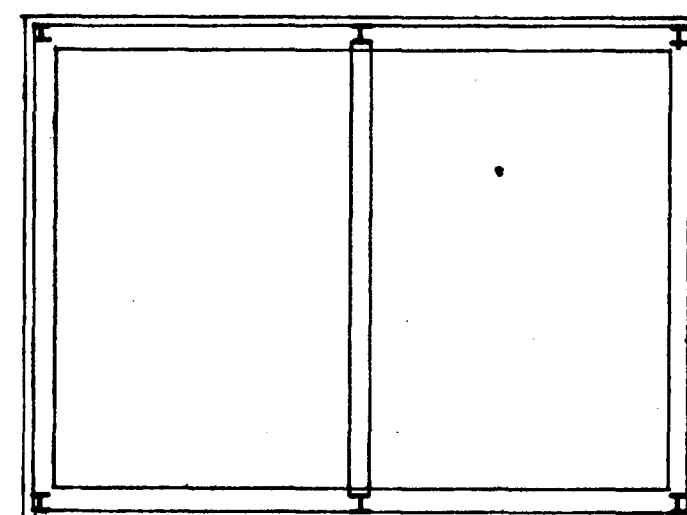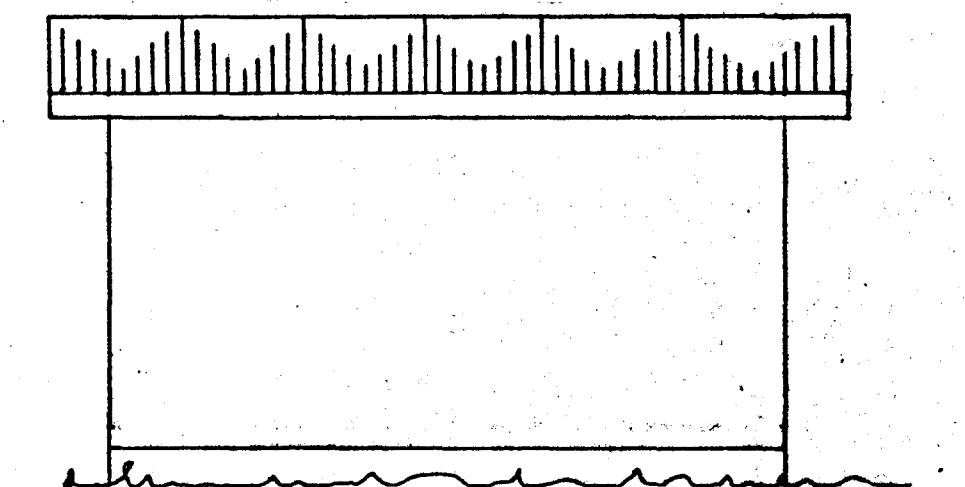

2x4 LEKTUR Í GRIND.
KLÆÐNING - BÁRUJÁRN.
IPE 10 RAMMI. BOLTIST VIÐ SÖKKUL.

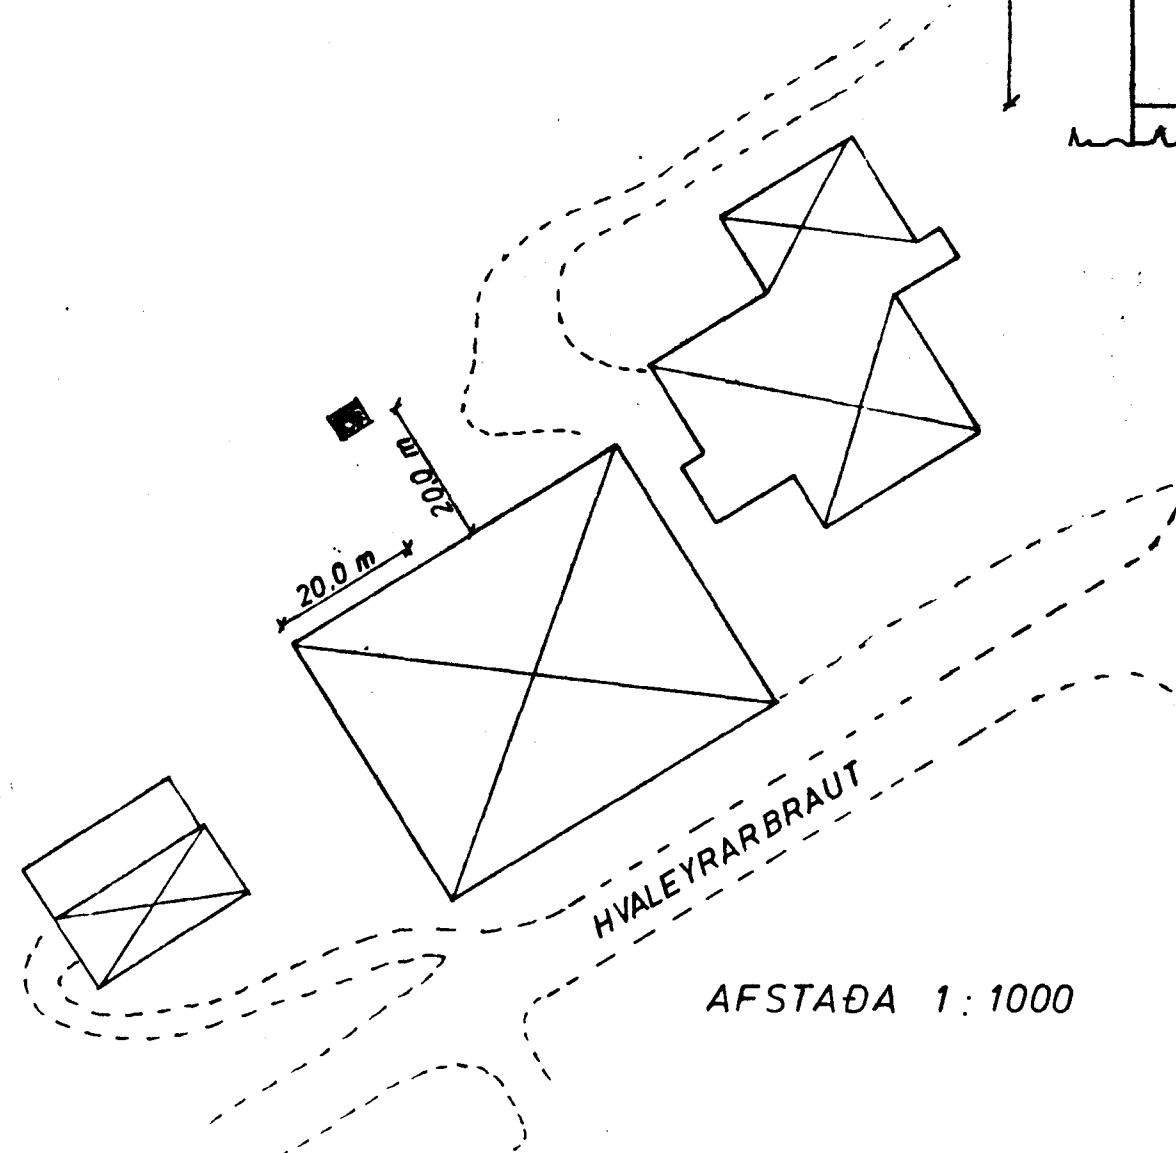

AFSTAÐA 1:1000

LÝSI OG MJÖL	MÆLIKVARÐI	VERK	TEIKN NR
	1:50	/	1
DÆLUSKÚR	Hannað:	Yfirfarð:	DAGS
	Teiknað: <i>[Signature]</i>	Samþ: <i>[Signature]</i>	JÚLI '78
JÓHANN GUNNAR BERGPÓRSSON VERKFR MVFI STRANDGÖTU 11 — HAFNARFIRÐI — SÍMI 53315	BREYTT		