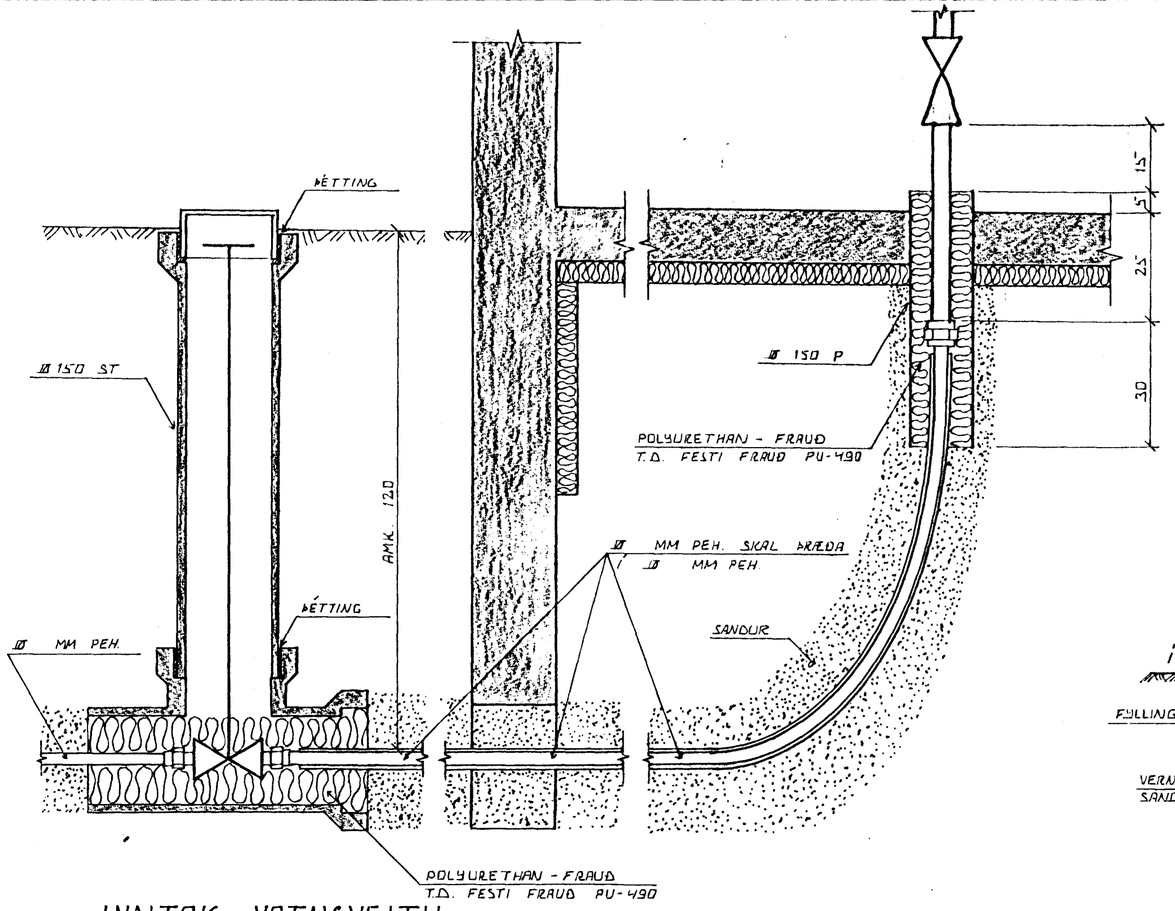

INNTAK VATNSVEITU

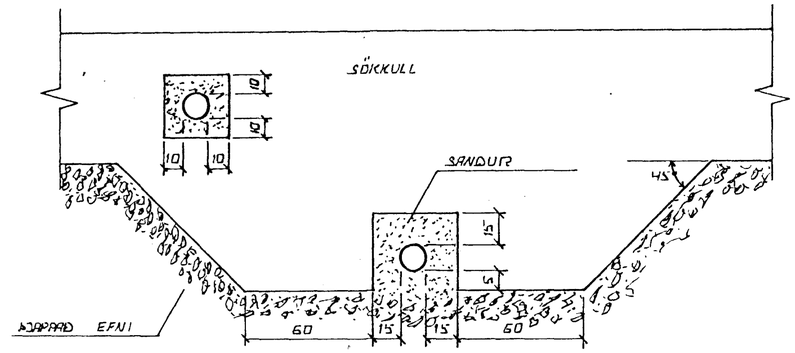

FRÁGANGUR LAGNA UNDIR OG Í SÖKKULVEGG.

GRAFIÐ SKAL FYRIR LÖGNUM UNDIR SÖKKLUM, AÐUR EN ÞEIR ERU STEYPTIR.

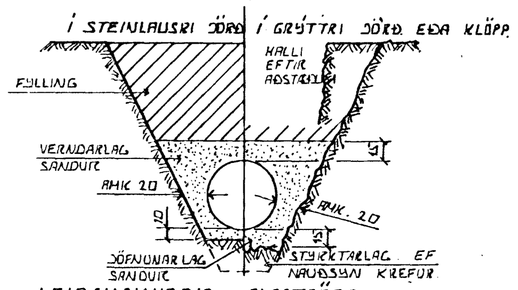

LEIÐSLUSKURÐIR PLASTRÖRA

BURÐARGETA PLASTRÖRA TIL AÐ STANDAST NOTÁLAG AUK ÞUNGANS AF JARÐLAGINU SEM YFIR LEIÐSLUNNI LIGGUR RÆÐST EINGÖNGU AF HVAÐ VEL SANDUR ER ÞJAPPAÐUR KRINGUM RÖRIN. ÞESS VEGNA SKAL VANDA MEÐF. ÞÖPPUN ÞAR SEM HÆTTA ER Á UMFERÐARÁLAGI.

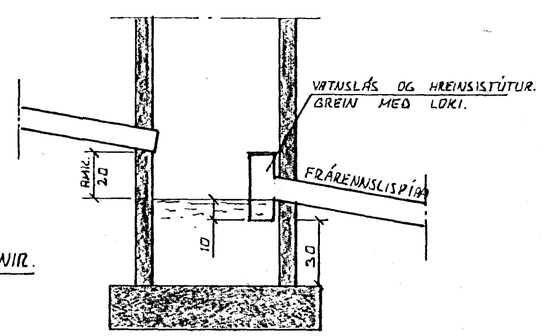

TÁKN FYRIR GRUNNLAGNIR.

SKOLPLÖGN

REGNVATNSLÖGN

REGNVATNSLÖGN + JARÐVATNSLÖGN

JARÐVATNSLÖGN

SAFNBRUNNUR

BRUNNUR FYRIR JARÐVATN OG REGNVATN. FRÁRENNSLISPÍPA SKAL VERA AMK. 150 CM. FRÁ YFIRBORÐI VEGS.

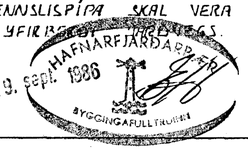

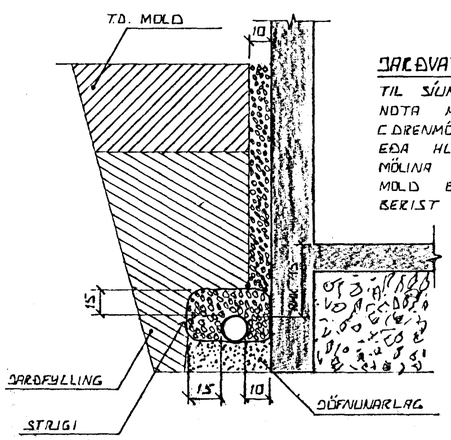

JARÐVATNSLAGNIR.

TIL SÍUNAR Á JARÐVATNI SKAL NOTA MÖL, STÆRÐ 07-3 CM. DRENMÖL 1. SETJA SKAL STRIGA EÐA HLIÐSTÆÐ EFNI YFIR MÖLINA TIL VARNAR ÞVÍ AÐ MOLD EÐA FÍNN SANDUR BERIST Í LÖGNINA.

ÚTGRÖFTUR.

ÚTGRÖFTUR FYRIR LEIÐSLUM SKAL EKKI VERA DÝPRI EN BOTN UNDIRSTAÐA. EF NAUÐSYNLEGT ER AÐ LEGGJA LEIÐSLUR DÝPRA EN UNDIR-STÖÐUR VERÐUR AÐ LEGGJA LEIÐSLUNA MEÐ LANGT FRÁ UNDIRSTÖÐUM, AÐ ÁSETA ÞEIRRA SÉ ÖRUGG. HLUTFALL MILLI DÝPTAR OG FJARLÆGÐAR SKAL EKKI VERA MEIRA EN 1:2.

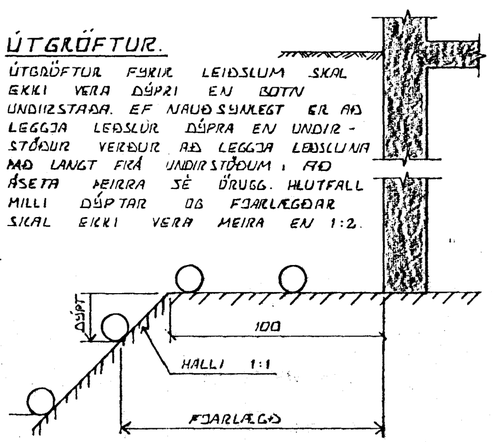

BR.NR.	DAGS.	EÐLI BREYTINGAR	SIGN.

HVALEYRARBRAUT 26 HAFNARFIRÐI

ALMENNAR SKÝRINGAR, FRÁRENNSLISLAGNIR OG INNTAK VATNSVEITU.

DAGS.	SEPT.'86
HANNAÐ	
TEIKNAÐ	
VERK Nr.	

SIGURÐUR ÞORLEIFSSON TÆKNIFRÆÐINGUR

STRANDGÖTU 11 HAFNARFIRÐI