
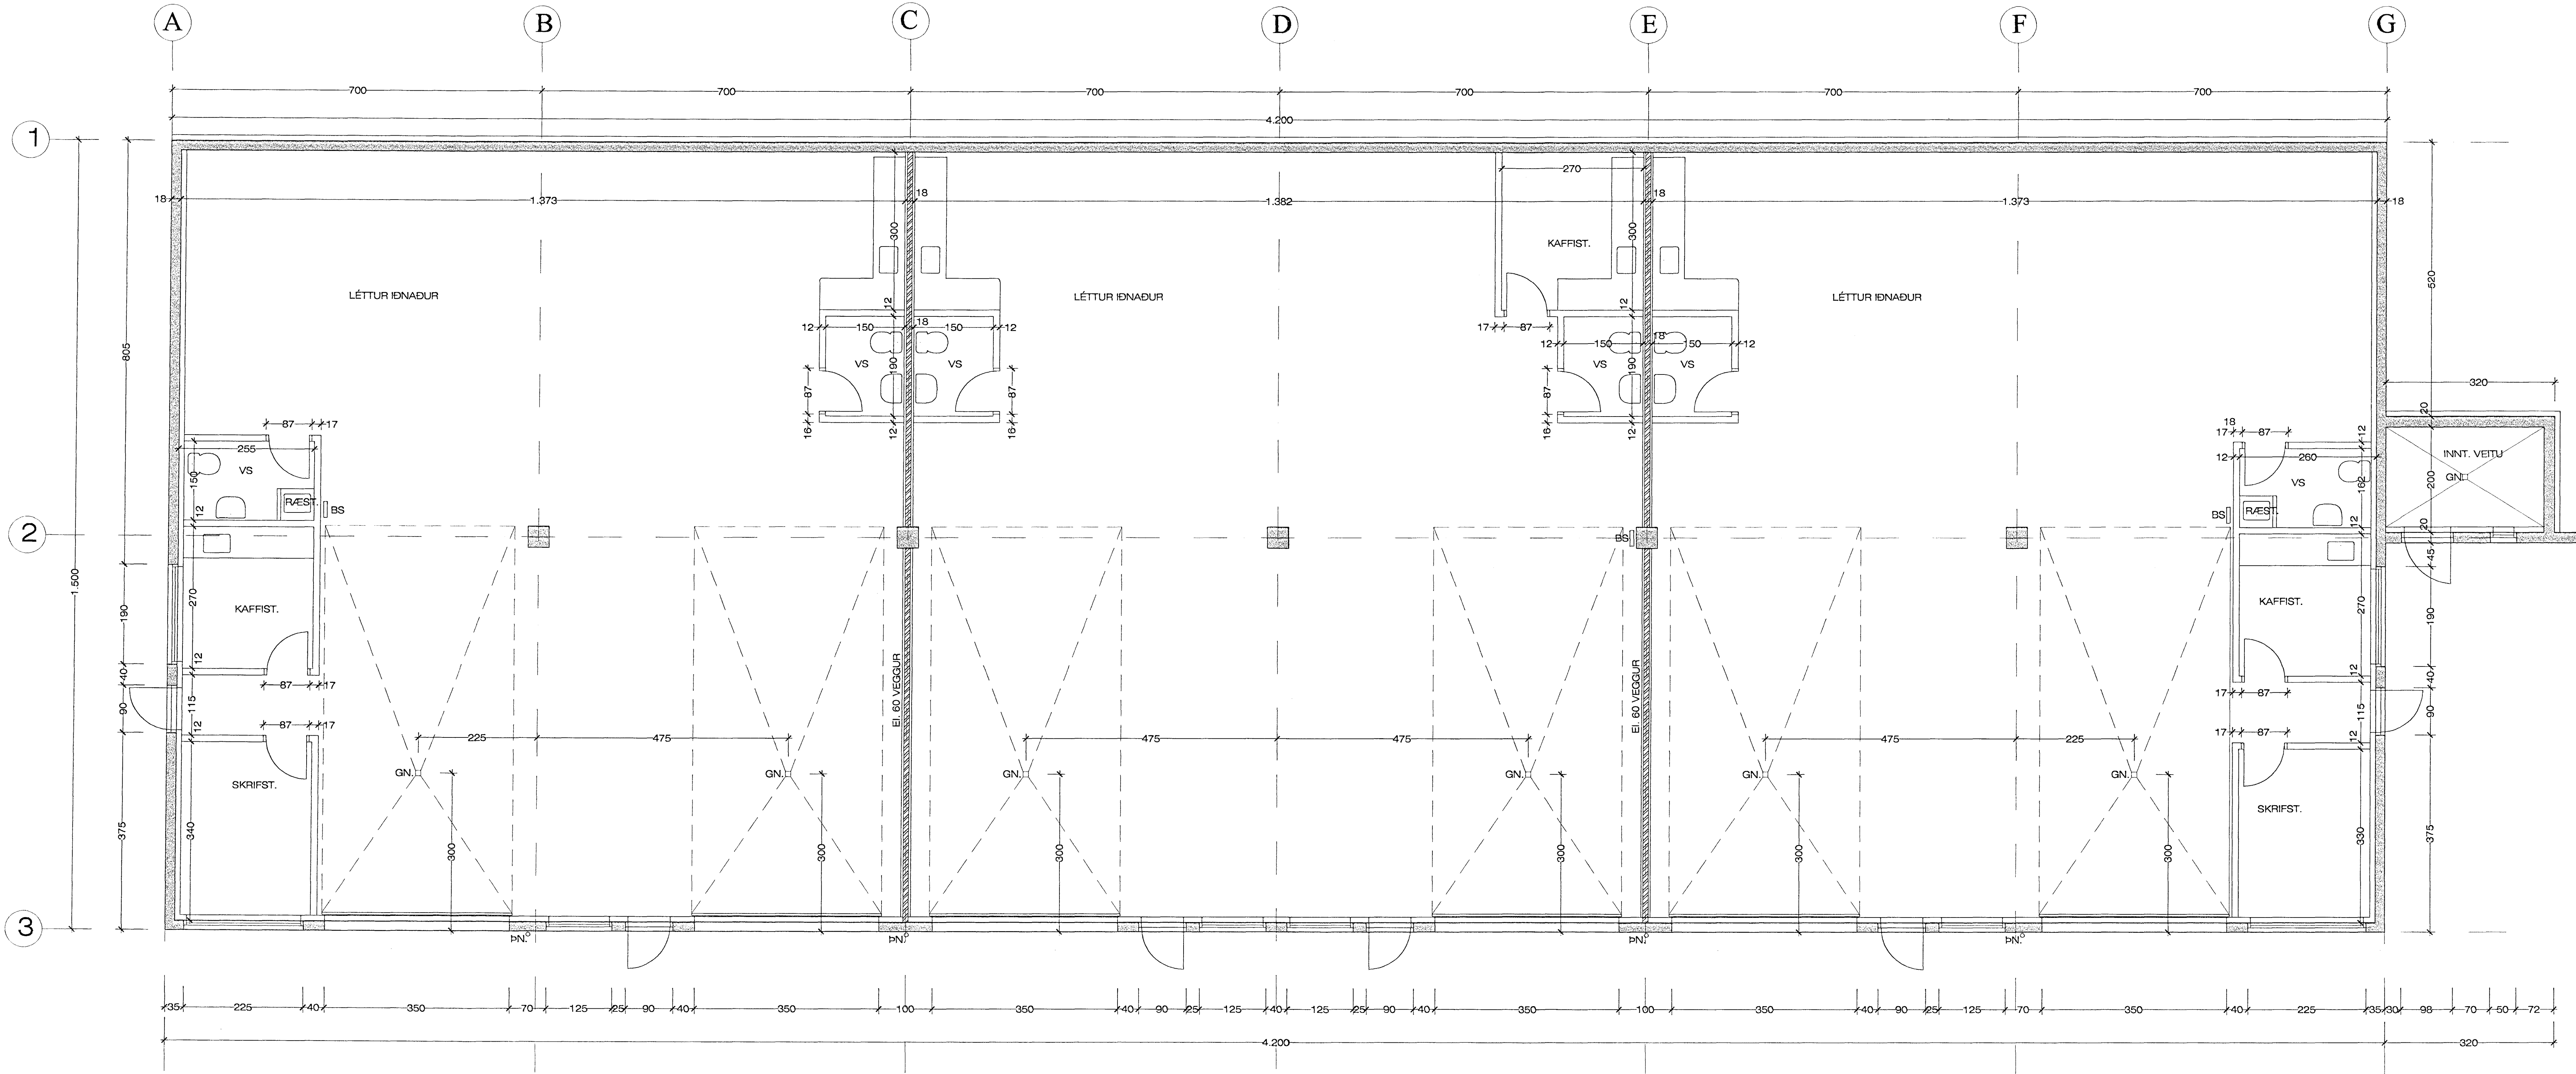


Ragnheiður Aradóttir, Tæknisstofa Jóns Guðmundssonar 27.am2001.dwg 28.3.2000 15:03

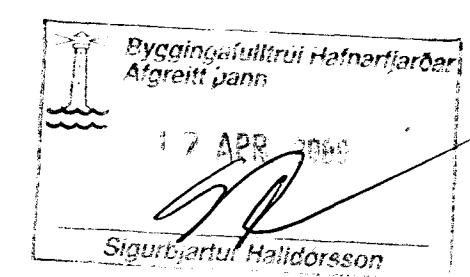

GRUNNMYND 1. HÆÐ M 1 : 50


 Þynginguváttir Hótelstjórnar
 Alfreitt þann
 17. APR 1999
 Sigurjartur Halldórsson