Skráningartafla:	Hvaleyrarbraut 27 Hafnarfirði	Skrásetjari:	Jón Guðmundsson arkitekt.
Landnúmer:	174221	Kennitala:	310551-3259
Matshlutanúmer:	01	Útgáfa: 4.01 Dags.:	12.-2.-2003

Uppskipting og lýsing / Stærðir

D0 Lokun	D1 Rými hæð-röð	D2 Notkun texti	D3 Höfuð-flokkun	D4 Eignar-hald	D5 Botnflötur m²	D5M Milliflötur m²	D6 Svalir m²	D7 Op m²	D8 Brúttóflötur m²	D9 Brúttóflötur sh < 1.8	D10a Salarhæð min	D10b Salarhæð max	D11 Brúttó rúmmál m³	D12 Nettóflötur m²	D16 Birt flatarmál m²	Reiknitala skiptarúmmáls	D17 Skipta-rúmmál m³
		Matshluti			1.340,1	29,4	6,3	6,3	1.363,2	0,0			6.158,1	1.259,4	1.357,6		5.531,900
		Botn											127,1				
	01	1. hæð			635,6	29,4	0,0	0,0	665,0	0,0			2.786,8	616,2	659,4		
A	0101	Léttur-iðnaður.	N	0101	105,0				105,0		4,40	4,40	462,0	93,5	105,0	4,40	411,400
A	0102	Léttur-iðnaður.	N	0102	210,0				210,0		4,40	4,40	924,0	197,8	210,0	4,40	870,320
A	0103	Léttur-iðnaður.	N	0103	210,0				210,0		4,40	4,40	924,0	197,8	210,0	4,40	870,320
A	0104	Léttur-iðnaður.	N	0104	105,0				105,0		4,40	4,40	462,0	93,5	105,0	4,40	411,400
A	0105	Inntaksklefi.	T	X	5,6				5,6		2,50	2,80	14,8	4,2			
A	0106	Milliloft- lager.	N	0102		29,4			29,4		2,07	2,07		29,4	29,4		
	02	2. hæð			704,5	0,0	6,3	6,3	698,2	0,0			3.244,2	643,2	698,2		
A	0201	Léttur-iðnaður.	N	0201	105,0		6,3		105,0		4,20	6,10	540,7	93,4	105,0	5,15	481,010
A	0202	Léttur-iðnaður.	N	0202	105,0				105,0		4,20	6,10	540,7	97,4	105,0	5,15	501,610
A	0203	Léttur-iðnaður.	N	0203	105,0				105,0		4,20	6,10	540,7	97,4	105,0	5,15	501,610
A	0204	Léttur-iðnaður.	N	0204	105,0				105,0		4,20	6,10	540,7	97,4	105,0	5,15	501,610
A	0205	Léttur-iðnaður.	N	0205	105,0				105,0		4,20	6,10	540,7	97,4	105,0	5,15	501,610
A	0206	Léttur-iðnaður.	N	0206	105,0				105,0		4,20	6,10	540,7	93,4	105,0	5,15	481,010
A	0207	Skrifstofa.	N	0201	74,5			6,3	68,2		1,40	3,30		66,8	68,2		

Athugasemdir

Sameignir sumra

Eignarhald

Eignarhald	Notkun texti	Birt flatarmál m²	Skiptarúmmál Séreign m³	Skiptarúmmál Séreign og sameign m³
0101	Léttur-iðnaður.	105,0	411,400	411,400
0102	Léttur-iðnaður.	239,4	870,320	870,320
0103	Léttur-iðnaður.	210,0	870,320	870,320
0104	Léttur-iðnaður.	105,0	411,400	411,400
0201	Léttur-iðnaður.	173,2	481,010	481,010
0202	Léttur-iðnaður.	105,0	501,610	501,610
0203	Léttur-iðnaður.	105,0	501,610	501,610
0204	Léttur-iðnaður.	105,0	501,610	501,610
0205	Léttur-iðnaður.	105,0	501,610	501,610
0206	Léttur-iðnaður.	105,0	481,010	481,010
Alls		1.357,6	5.531,900	5.531,900

Byggingarfulltrúi samþykkir erindið.

15 JUNI 2005

Bent skal á að samþykkt þessi verður ekki virk fyrr en eftir þinglýsingu eignaskiptayfirlýsingarinnar og skráningu hennar hjá Fasteignamati ríkisins.

Byggingafulltrúinn í Hafnarfirði
F.h. Kristján Þórarinsson

BLAÐ. 2

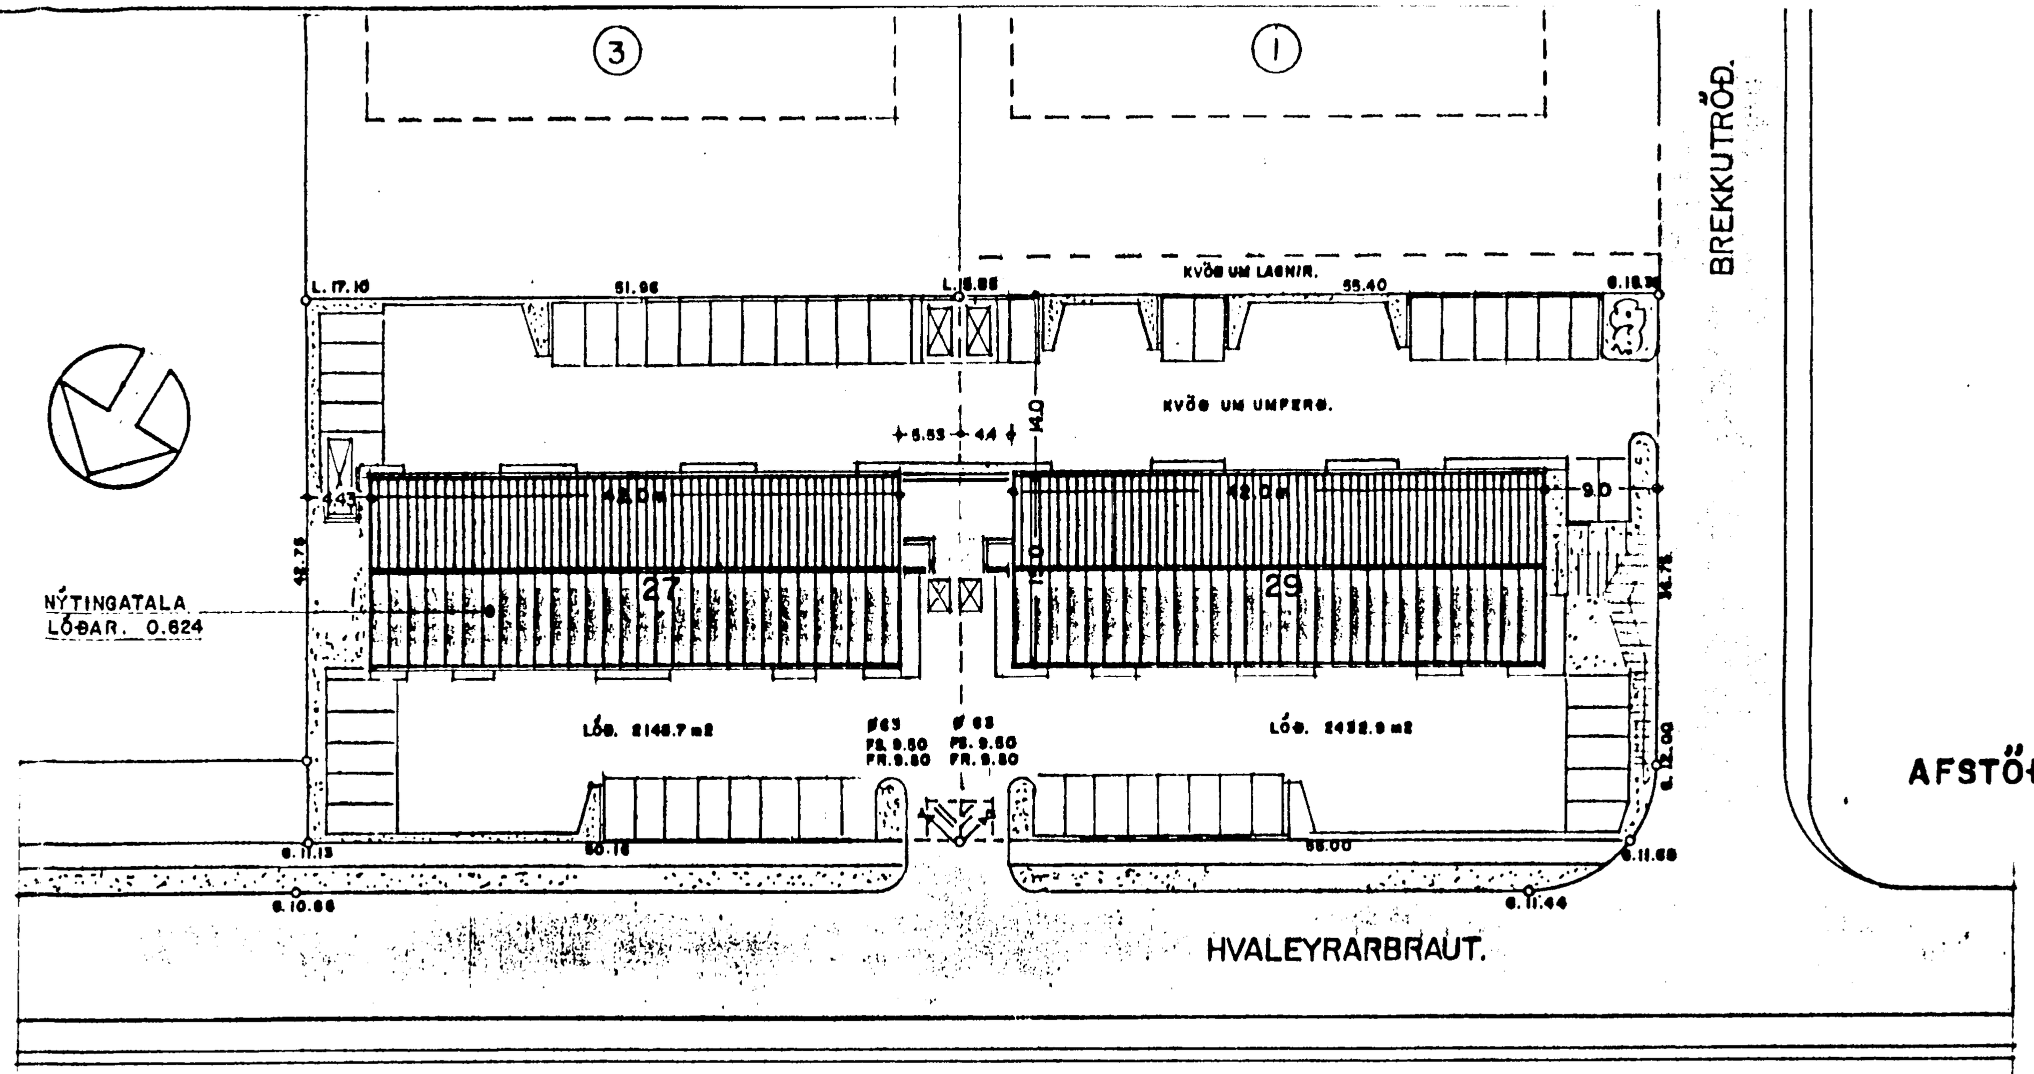

AFSTÖÐUMYND. 1:500

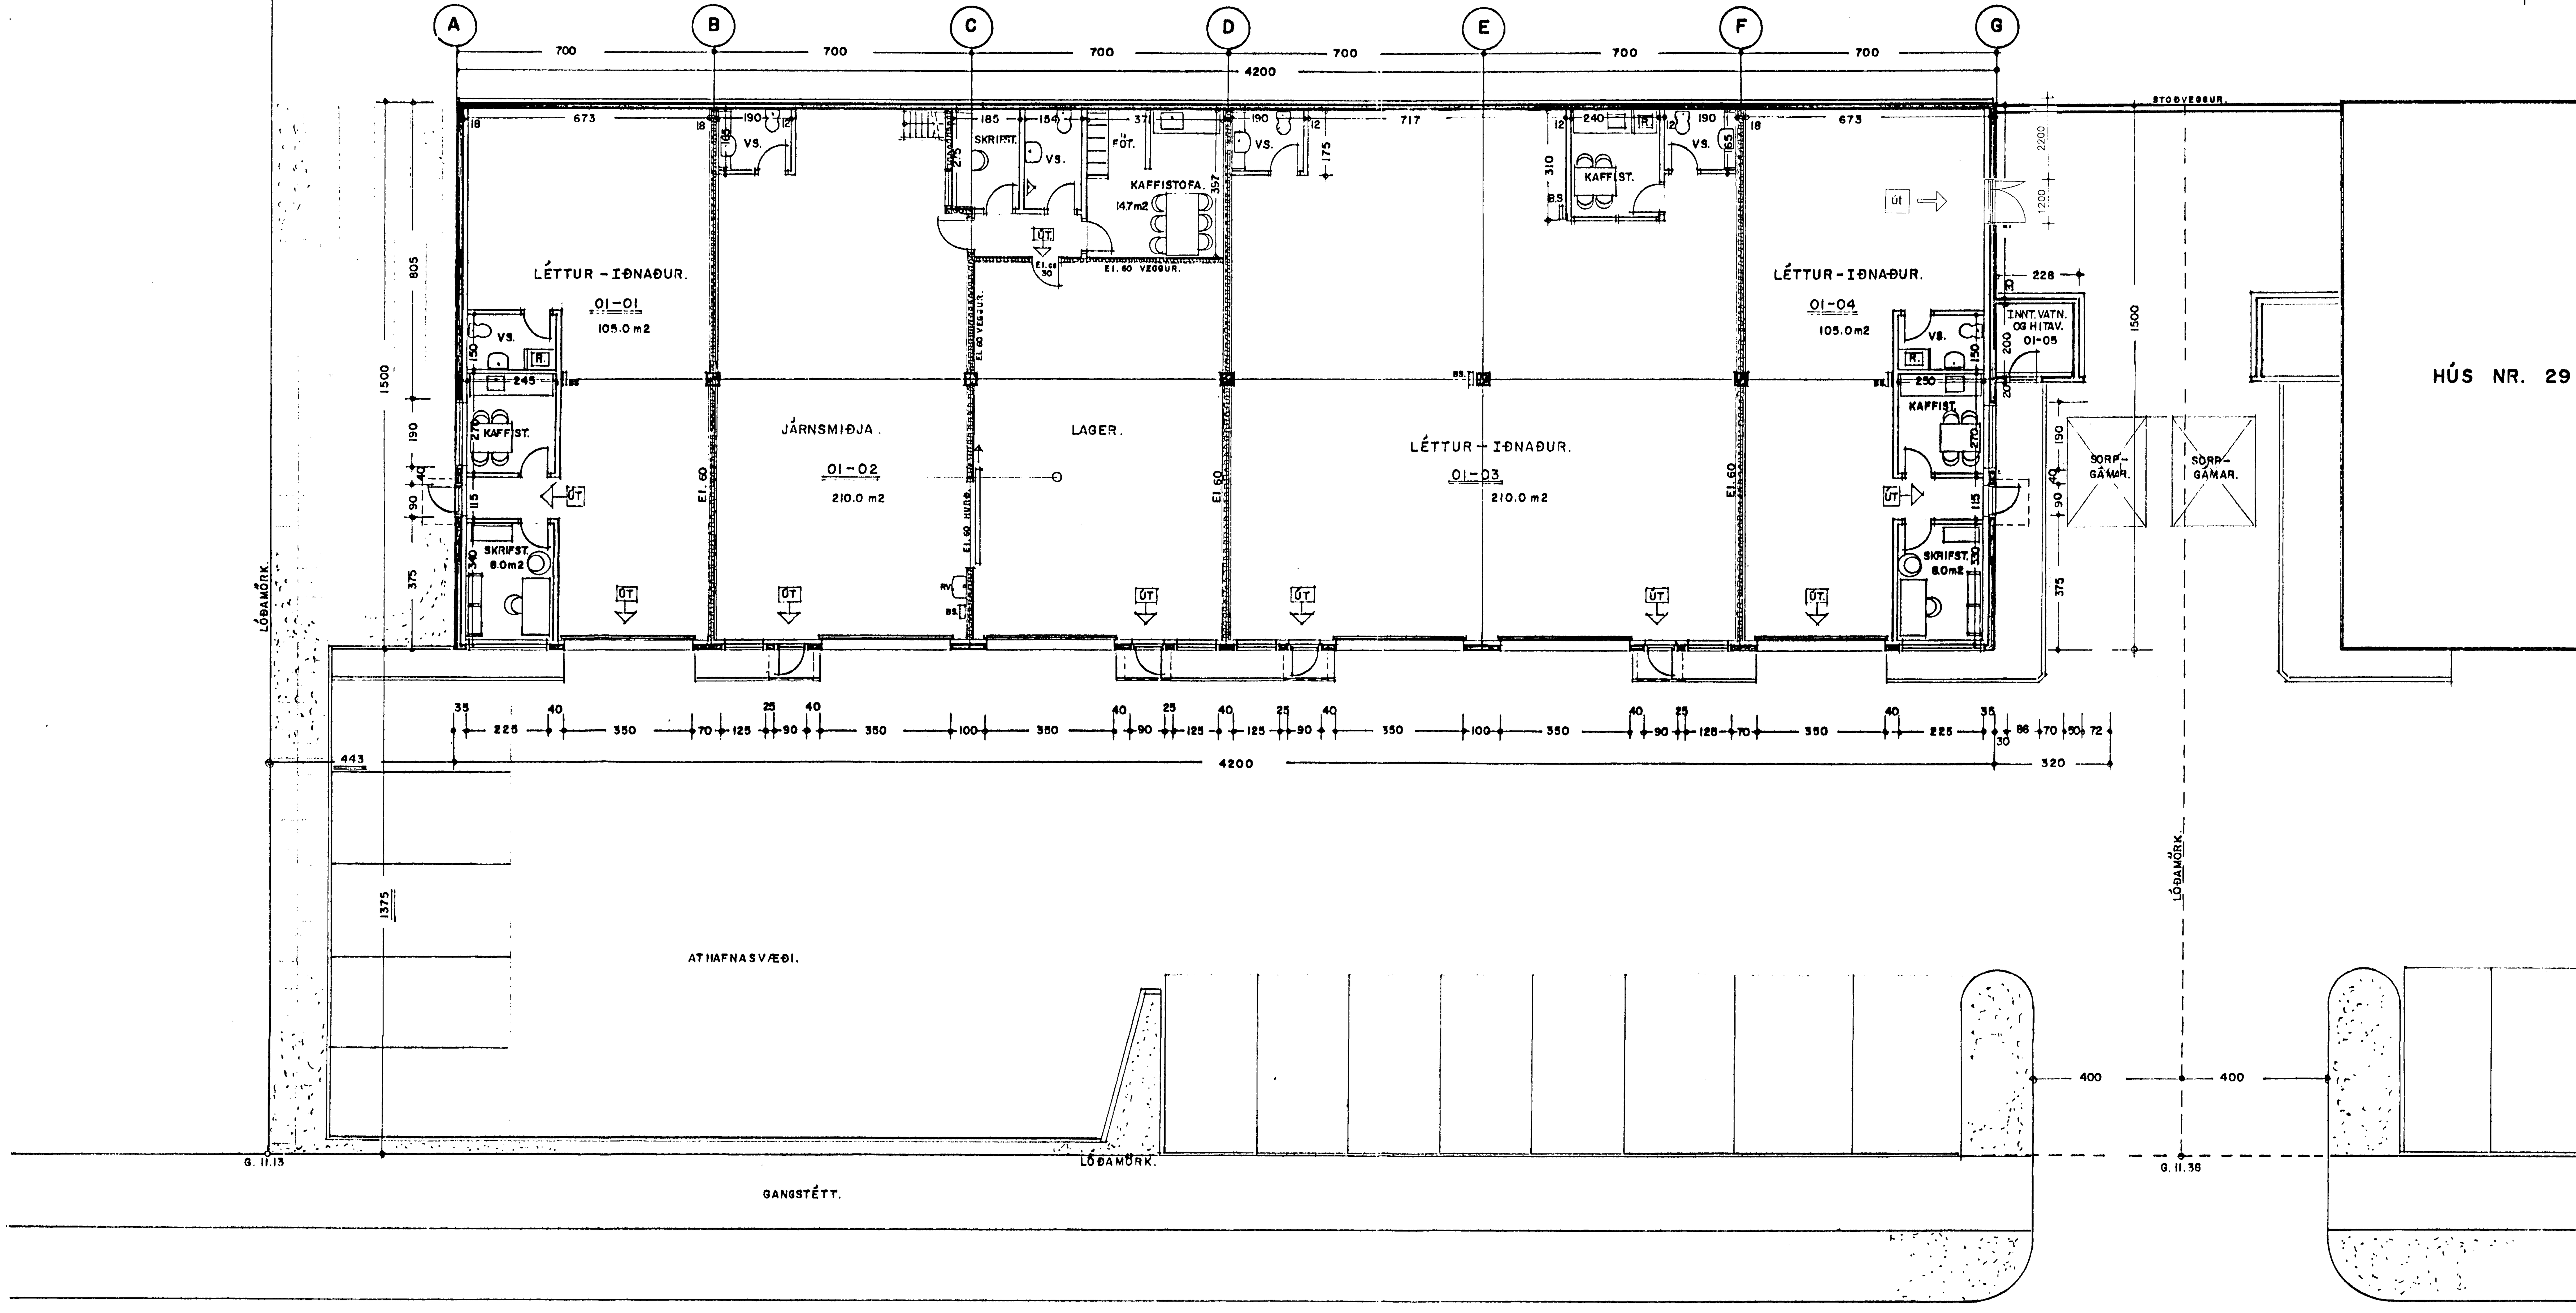

GRUNNMYND I. HÆÐ 1:100

HURÐ BÆTT Á SUÐ-VESTURHLIÐ
01.06.2005
Páll R Valdimarsson
Kt. 210363-2549

BREYTT INNRA SKIPULAGI. 01-02. 12.-2.-2003
Jón Guðmundsson

BREYTT SKRÁNINGAT OG BÍLAST. 21.-2.-2002

BREYTT INNRA SKIPULAGI. 22.-6.-2001.

BREYTT STOÐVEGG MILLI HÚSANNA. 8.-8-2000

BREYTT LÓÐAMÖRKUM. 30.-3.-2000

HVALEYRARBRAUT 27 HAFNARFIRÐI.

VERK. NR. 207 | DAGS. 9.-4.-1999 | MÁL. 1:100

TEIKN. NR. 02 | BREYTT.

JÓN GUÐMUNDSSON ARKITEKT
VINNUSTOFA. SKÚLAGÖTU 63 REYKJAVÍK. SÍMI. 552 5055
KT. 310551 3259