



Skráningartala: Hvaleyrarbraut 27 Hafnarfirði		Skrásetur: Jón Guðmundsson arkitekt															
Landnámsnúmer: 17421		Kennitala: 310691328															
Matiðlutanúmer: 01		Útgáfa: 4.01															
Uppskipting og lýsing		Dag: 21.2.2002															
D0	D1	D2	D3	D4	D5	D6	D7	D8	D9	D10	D11	D12	D13	D14	D17		
LÖB	RÞ	HO	HO	HO	HO	HO	HO	HO	HO	HO	HO	HO	HO	HO	HO		
LOU	HO	HO	HO	HO	HO	HO	HO	HO	HO	HO	HO	HO	HO	HO	HO		
Matiðluta		1.340,1	0,0	6,3	6,3	1.333,8	0,0				6.158,1	1.230,0	1.328,2		5.531,900		
Botn															127,1		
1. hæð																	
A	0101	Léttur-íðnaður.	N	0101	105,0	0,0	0,0	0,0	635,8	0,0	4,40	4,40	2.785,8	585,8	630,0	4,40	411,400
A	0102	Léttur-íðnaður.	N	0102	210,0	0,0	0,0	0,0	105,0	0,0	4,40	4,40	924,0	197,8	210,0	4,40	870,320
A	0103	Léttur-íðnaður.	N	0103	210,0	0,0	0,0	0,0	105,0	0,0	4,40	4,40	924,0	197,8	210,0	4,40	870,320
A	0104	Léttur-íðnaður.	N	0104	105,0	0,0	0,0	0,0	105,0	0,0	4,40	4,40	462,0	93,9	105,0	4,40	411,400
A	0105	Innskæli.	T	X	5,8	0,0	0,0	0,0	5,8	0,0	2,50	2,50	14,8	4,2			
2. hæð																	
A	0201	Léttur-íðnaður.	N	0201	105,0	0,0	6,3	6,3	698,2	0,0	4,20	6,10	540,7	93,4	105,0	5,15	481,010
A	0202	Léttur-íðnaður.	N	0202	105,0	0,0	6,3	6,3	698,2	0,0	4,20	6,10	540,7	93,4	105,0	5,15	481,010
A	0203	Léttur-íðnaður.	N	0203	105,0	0,0	6,3	6,3	698,2	0,0	4,20	6,10	540,7	93,4	105,0	5,15	481,010
A	0204	Léttur-íðnaður.	N	0204	105,0	0,0	6,3	6,3	698,2	0,0	4,20	6,10	540,7	93,4	105,0	5,15	481,010
A	0205	Léttur-íðnaður.	N	0205	105,0	0,0	6,3	6,3	698,2	0,0	4,20	6,10	540,7	93,4	105,0	5,15	481,010
A	0206	Léttur-íðnaður.	N	0206	105,0	0,0	6,3	6,3	698,2	0,0	4,20	6,10	540,7	93,4	105,0	5,15	481,010
A	0207	Skrifstofa.	N	0207	74,5	0,0	6,3	6,3	68,2	0,0	1,40	3,30	66,8	68,2			
Alhugasemdir																	
Sameignir summa																	
Eignarhald																	
Eignarhald	Eignarhald	HO <td>HO <td>HO <td>HO <td>HO <td>HO <td>HO <td>HO <td>HO <td>HO <td>HO <td>HO <td>HO <td>HO <td>HO <td>HO </td></td></td></td></td></td></td></td></td></td></td></td></td></td></td>	HO <td>HO <td>HO <td>HO <td>HO <td>HO <td>HO <td>HO <td>HO <td>HO <td>HO <td>HO <td>HO <td>HO <td>HO </td></td></td></td></td></td></td></td></td></td></td></td></td></td>	HO <td>HO <td>HO <td>HO <td>HO <td>HO <td>HO <td>HO <td>HO <td>HO <td>HO <td>HO <td>HO <td>HO </td></td></td></td></td></td></td></td></td></td></td></td></td>	HO <td>HO <td>HO <td>HO <td>HO <td>HO <td>HO <td>HO <td>HO <td>HO <td>HO <td>HO <td>HO </td></td></td></td></td></td></td></td></td></td></td></td>	HO <td>HO <td>HO <td>HO 0101	Léttur-íðnaður.	105,0	411,400	411,400													
0102	Léttur-íðnaður.	210,0	870,320	870,320													
0103	Léttur-íðnaður.	210,0	870,320	870,320													
0104	Léttur-íðnaður.	105,0	411,400	411,400													
0201	Léttur-íðnaður.	105,0	481,010	481,010													
0202	Léttur-íðnaður.	105,0	501,610	501,610													
0203	Léttur-íðnaður.	105,0	501,610	501,610													
0204	Léttur-íðnaður.	105,0	501,610	501,610													
0205	Léttur-íðnaður.	105,0	501,610	501,610													
0206	Léttur-íðnaður.	105,0	481,010	481,010													
Alls		1.328,2	5.531,900	5.531,900													

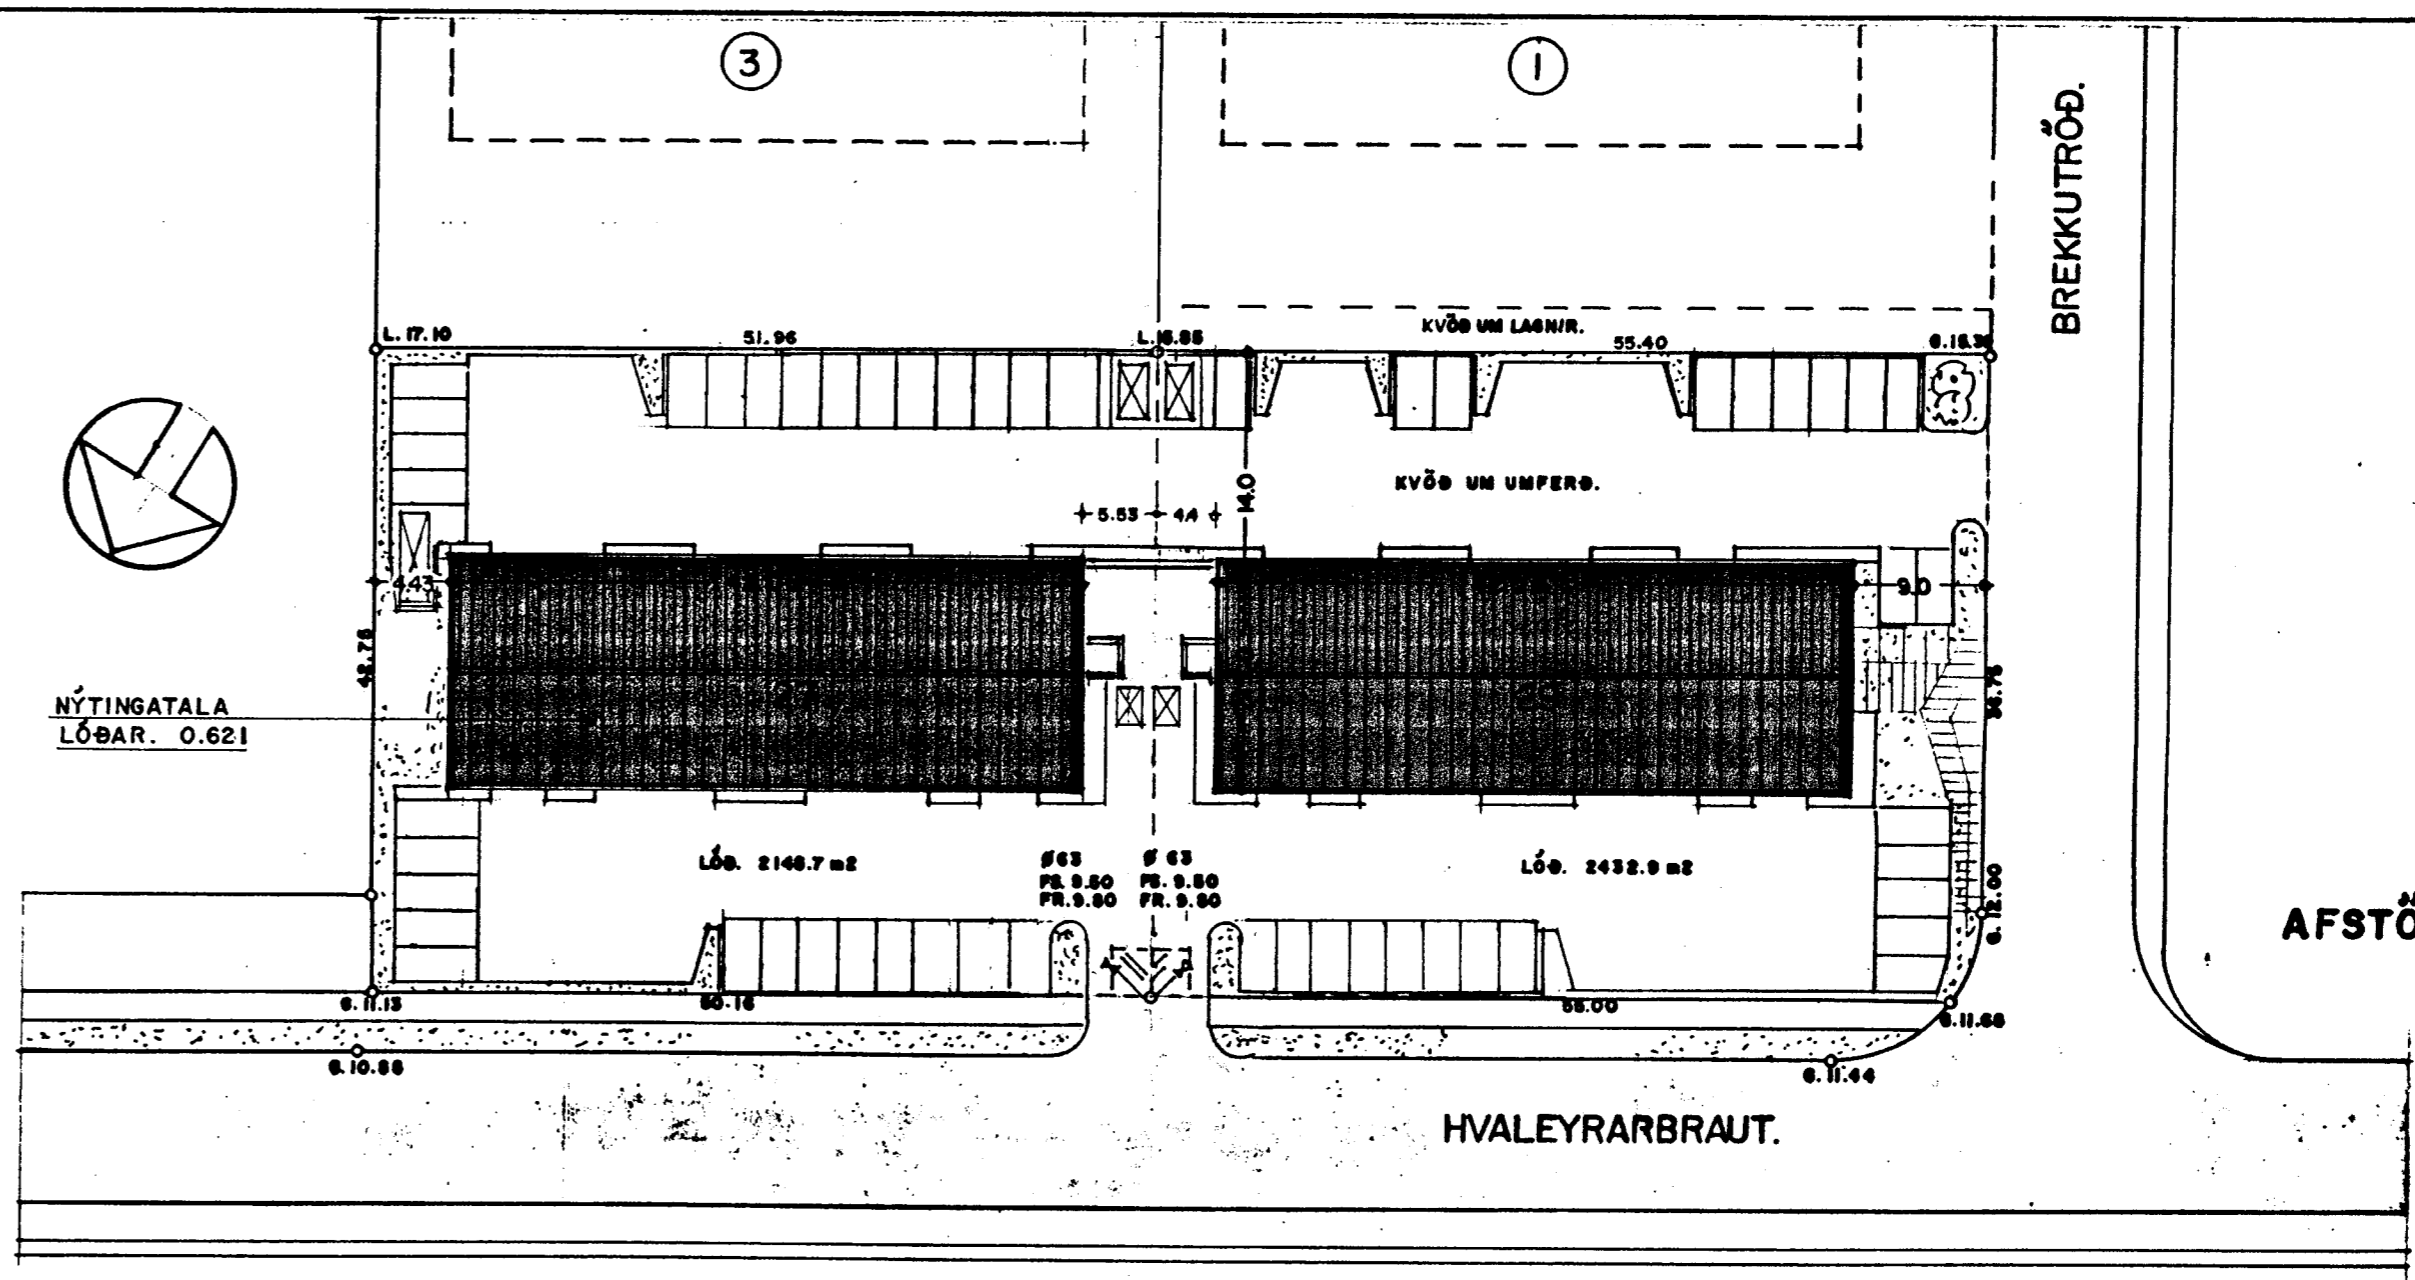

AFSTÖÐUMYND. 1:500

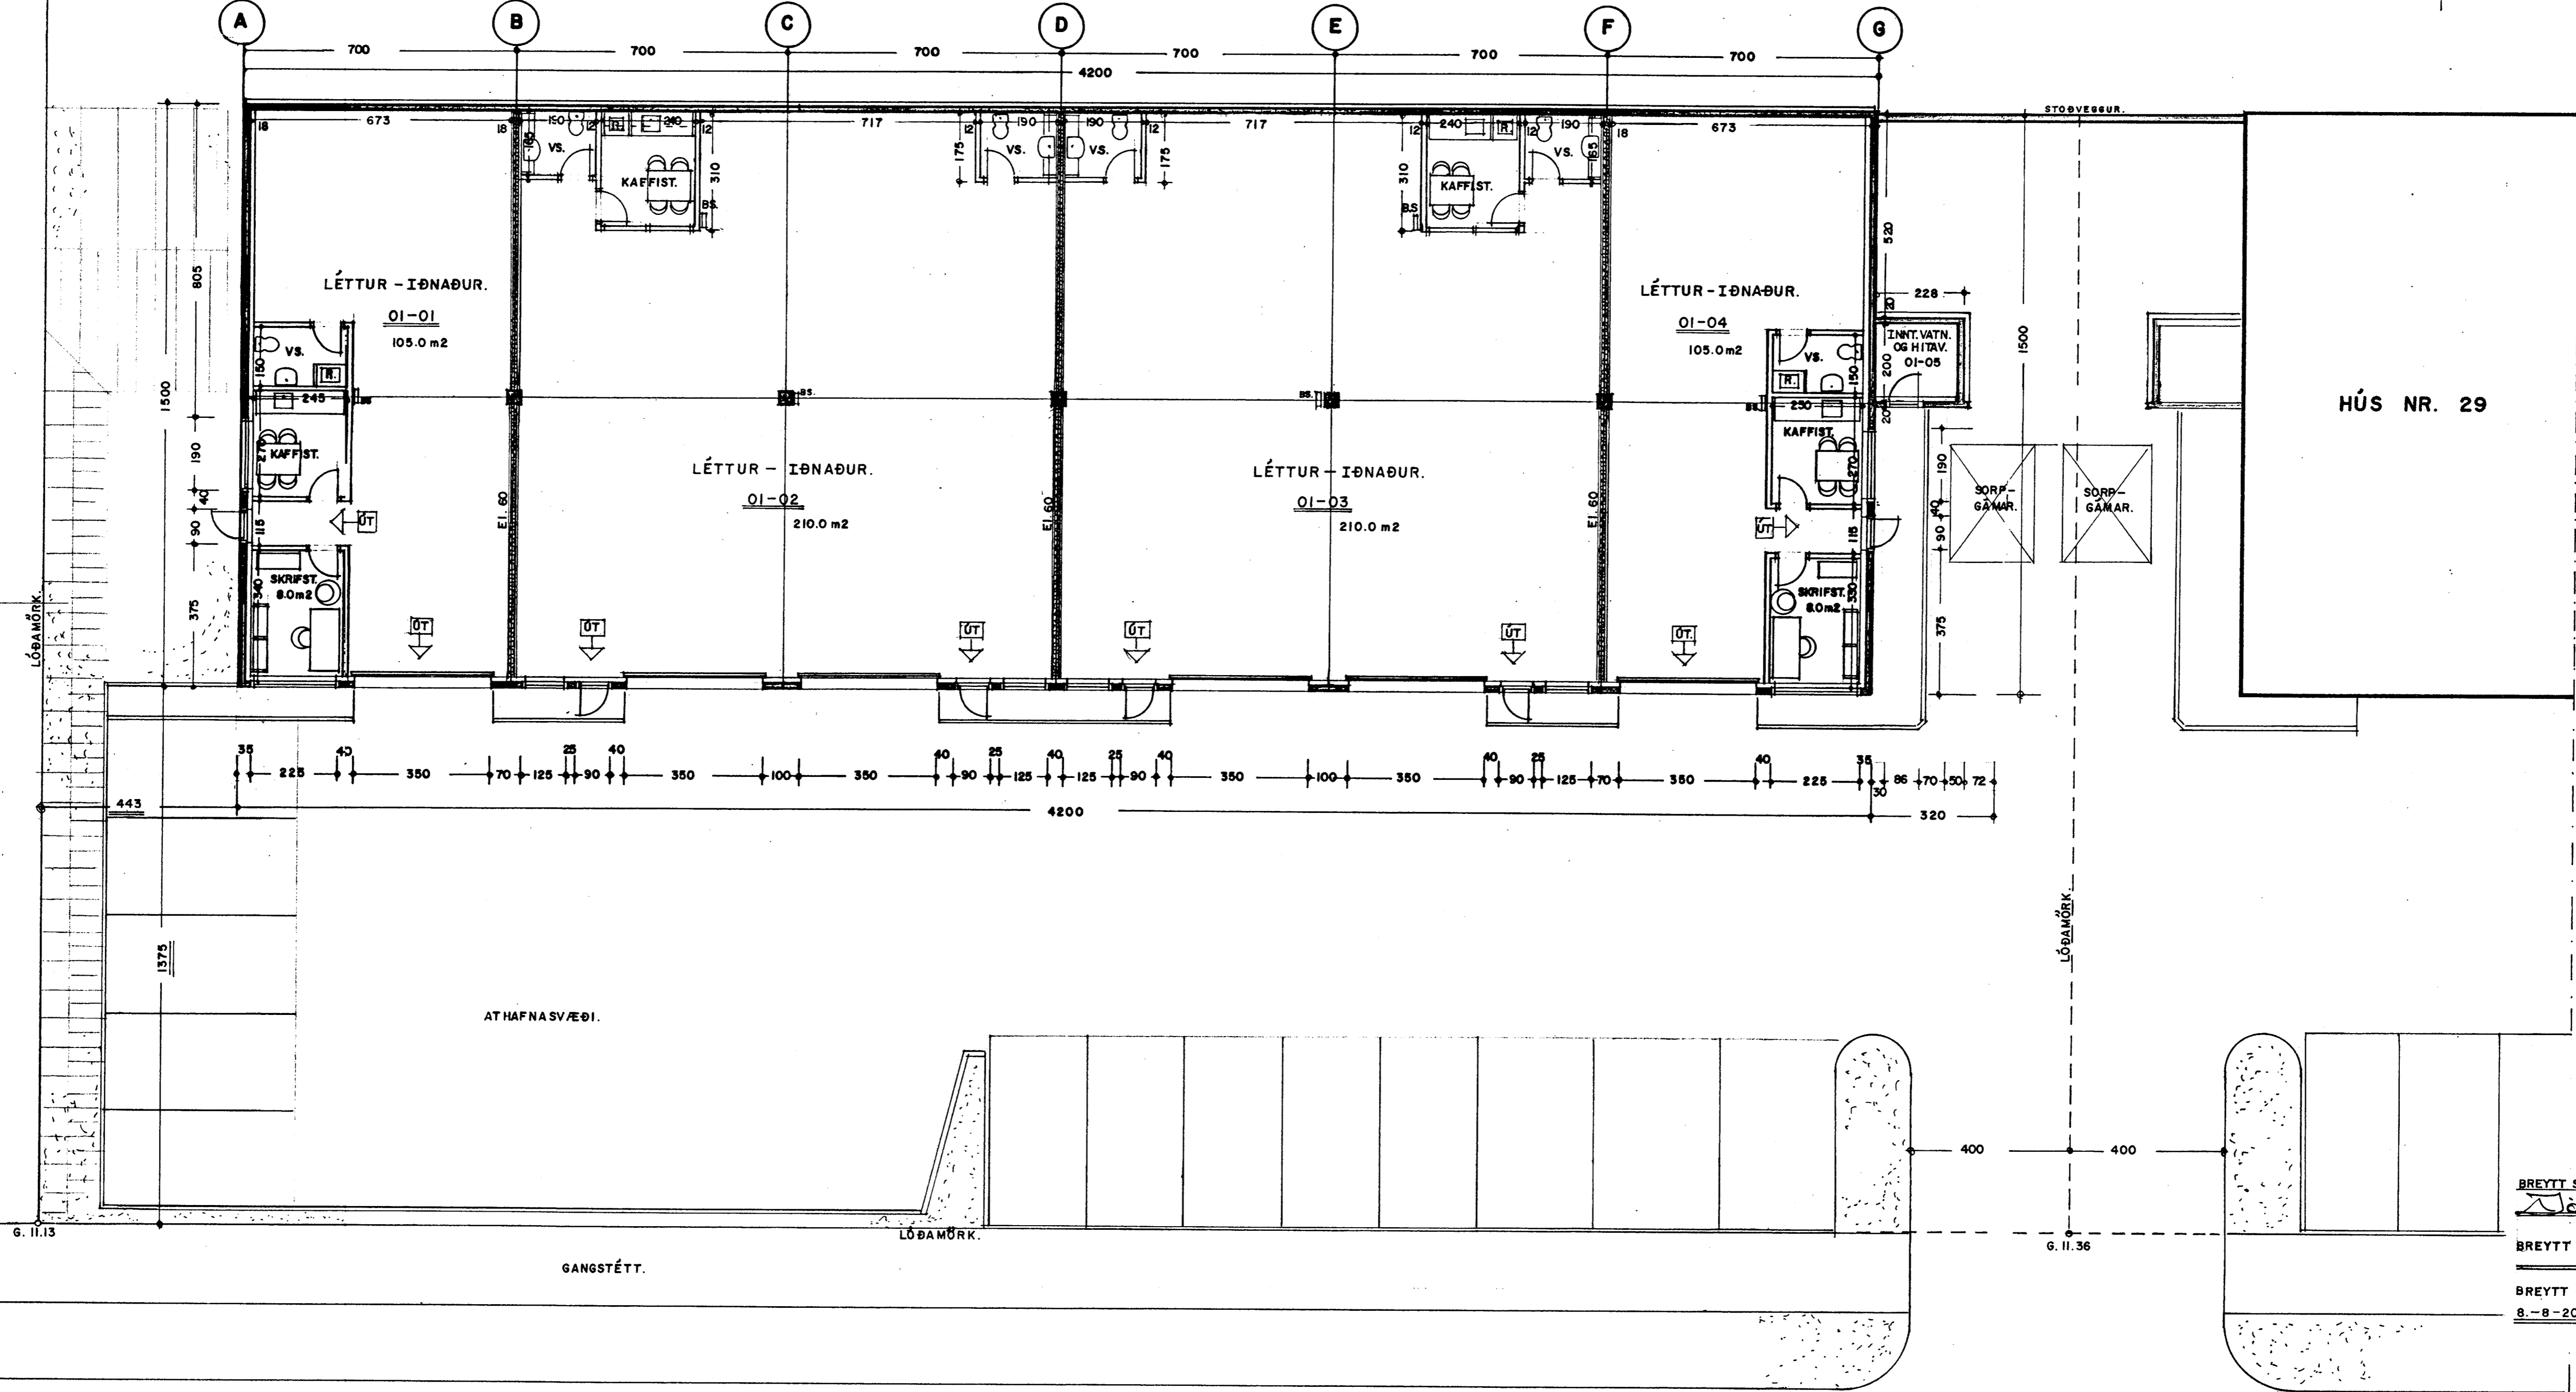

GRUNNMYND I. HÆÐ 1:100

HVALEYRARBRAUT 27 HAFNARFIRÐI.

VERK. NR. 207
TEIKN. NR. 02

ÞEYKT. 9.-4.-1999 MÁL. 1:100
BREYTT.

JÓN GUÐMUNDSSON ARKITEKT
VINNUSTOFA, SKÚLAGÖTU 83 REYKJAVÍK. Sími. 582 5055

BREYTT SKRÁNINGAR OG BÍLAST. 21.-2.-2002
Jón Guðmundsson

BREYTT INNRA SKIPULAGI. 22.-6.-2001

BREYTT STÖÐVEGG MILLI HÚSANNA.
8.-8.-2000

BREYTT LÖBAMÖRKUM. 30.-3.-2000