Skráningartafla:	Hvaleyrarbraut 27 Hafnarfirði.				Skrásetjari: Jón Guðmundsson. Arkitekt.												
Landnúmer:	174221				Kennitala: 310951-3259												
Matshlutanúmer:	01				Útgáfa: 4.01 Dags.: 25.-6.-2001												
Uppskipting og lýsing					Stærðir												
D0	D1	D2	D3	D4	D5	D5M	D6	D7	D8	D9	D10a	E10b	D11	D12	D16		D17
Lokun	Rýmt hæð+kóti	Notkun tegund	Hlutdeildareign	Eignarhald	Bókfærðar m²	Millifærðar m²	Stigar m²	Op m²	Brúttóflötur m²	Brúttóflötur m² hl.<1,8	Salarhæð mín	Salarhæð max	Brúttó rúmmál m³	Nettóflötur m²	Birt flatarmál m²	Reiknuð skipting	Skipting rúmmál m³
		Matshluti			1.265,6	0,0	0,0	0,0	1.265,6	0,0			6.158,1	1.163,2	1.260,0		5.531,900
		Botn											127,1				
	01	1. hæð			635,6	0,0	0,0	0,0	635,6	0,0			2.788,8	586,8	630,0		
A	0101	Léttur-iðnaður.	N	0101	105,0				105,0		4,40	4,40	462,0	93,5	105,0	4,40	411,400
A	0102	Léttur-iðnaður.	N	0102	210,0				210,0		4,40	4,40	924,0	197,6	210,0	4,40	870,320
A	0103	Léttur-iðnaður.	N	0103	210,0				210,0		4,40	4,40	924,0	197,6	210,0	4,40	870,320
A	0104	Léttur-iðnaður.	N	0104	105,0				105,0		4,40	4,40	462,0	93,5	105,0	4,40	411,400
A	0105	Inntaksklefi.	T	X	5,6				5,6		2,60	2,80	14,8	4,2			
	02	2. hæð			630,0	0,0	0,0	0,0	630,0	0,0			3.244,2	576,4	630,0		
A	0201	Léttur-iðnaður.	N	0201	105,0				105,0		4,20	6,10	540,7	93,4	105,0	5,15	481,010
A	0202	Léttur-iðnaður.	N	0202	105,0				105,0		4,20	6,10	540,7	97,4	105,0	5,15	501,610
A	0203	Léttur-iðnaður.	N	0203	105,0				105,0		4,20	6,10	540,7	97,4	105,0	5,15	501,610
A	0204	Léttur-iðnaður.	N	0204	105,0				105,0		4,20	6,10	540,7	97,4	105,0	5,15	501,610
A	0205	Léttur-iðnaður.	N	0205	105,0				105,0		4,20	6,10	540,7	97,4	105,0	5,15	501,610
A	0206	Léttur-iðnaður.	N	0206	105,0				105,0		4,20	6,10	540,7	93,4	105,0	5,15	481,010
Athugasemdir																	
Sameignir sumra																	
Eignarhald																	

Eignarhald				Skiptarömmun		
	Eignarhald	Notkun tegund	Birt flatarmál m²	Séreign m³	Séreign og sameign m³	
	0101	Léttur-iðnaður.	105,0	411,400	411,400	
	0102	Léttur-iðnaður.	210,0	870,320	870,320	
	0103	Léttur-iðnaður.	210,0	870,320	870,320	
	0104	Léttur-iðnaður.	105,0	411,400	411,400	
	0201	Léttur-iðnaður.	105,0	481,010	481,010	
	0202	Léttur-iðnaður.	105,0	501,610	501,610	
	0203	Léttur-iðnaður.	105,0	501,610	501,610	
	0204	Léttur-iðnaður.	105,0	501,610	501,610	
	0205	Léttur-iðnaður.	105,0	501,610	501,610	
	0206	Léttur-iðnaður.	105,0	481,010	481,010	
		Alls	1.260,0	5.531,900	5.531,900	

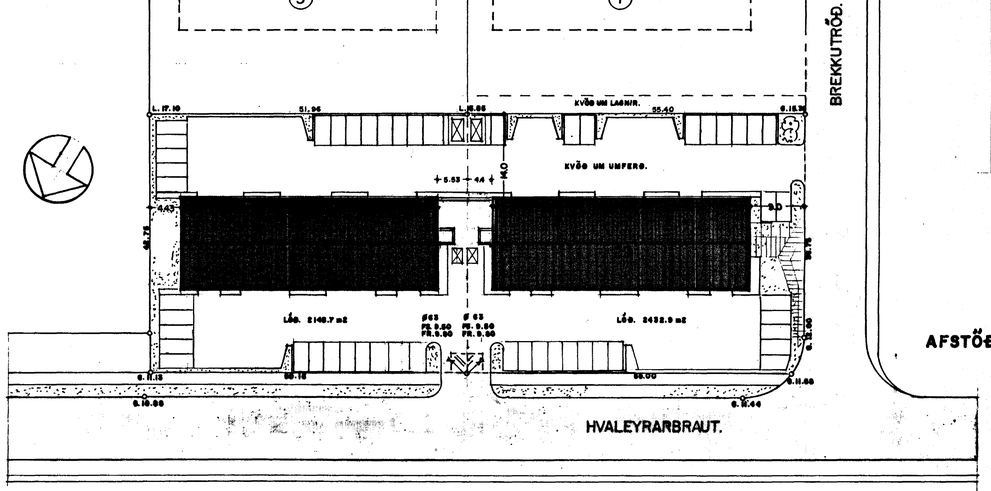

AFSTÖÐUMYND. 1:500

Byggingarfulltrúi samþykkir erindið.
03 JÚLÍ 2001
Bent skal á að samþykkt þessi verður ekki virk, fyrr en eftir skráningu eignaskiptayfirlýsingarinnar hjá Fasteignamati ríkisins og þinglýsingu hennar.
Kristján Pórarinsson
aðst.m. byggingafltr.

BLAÐ. 2

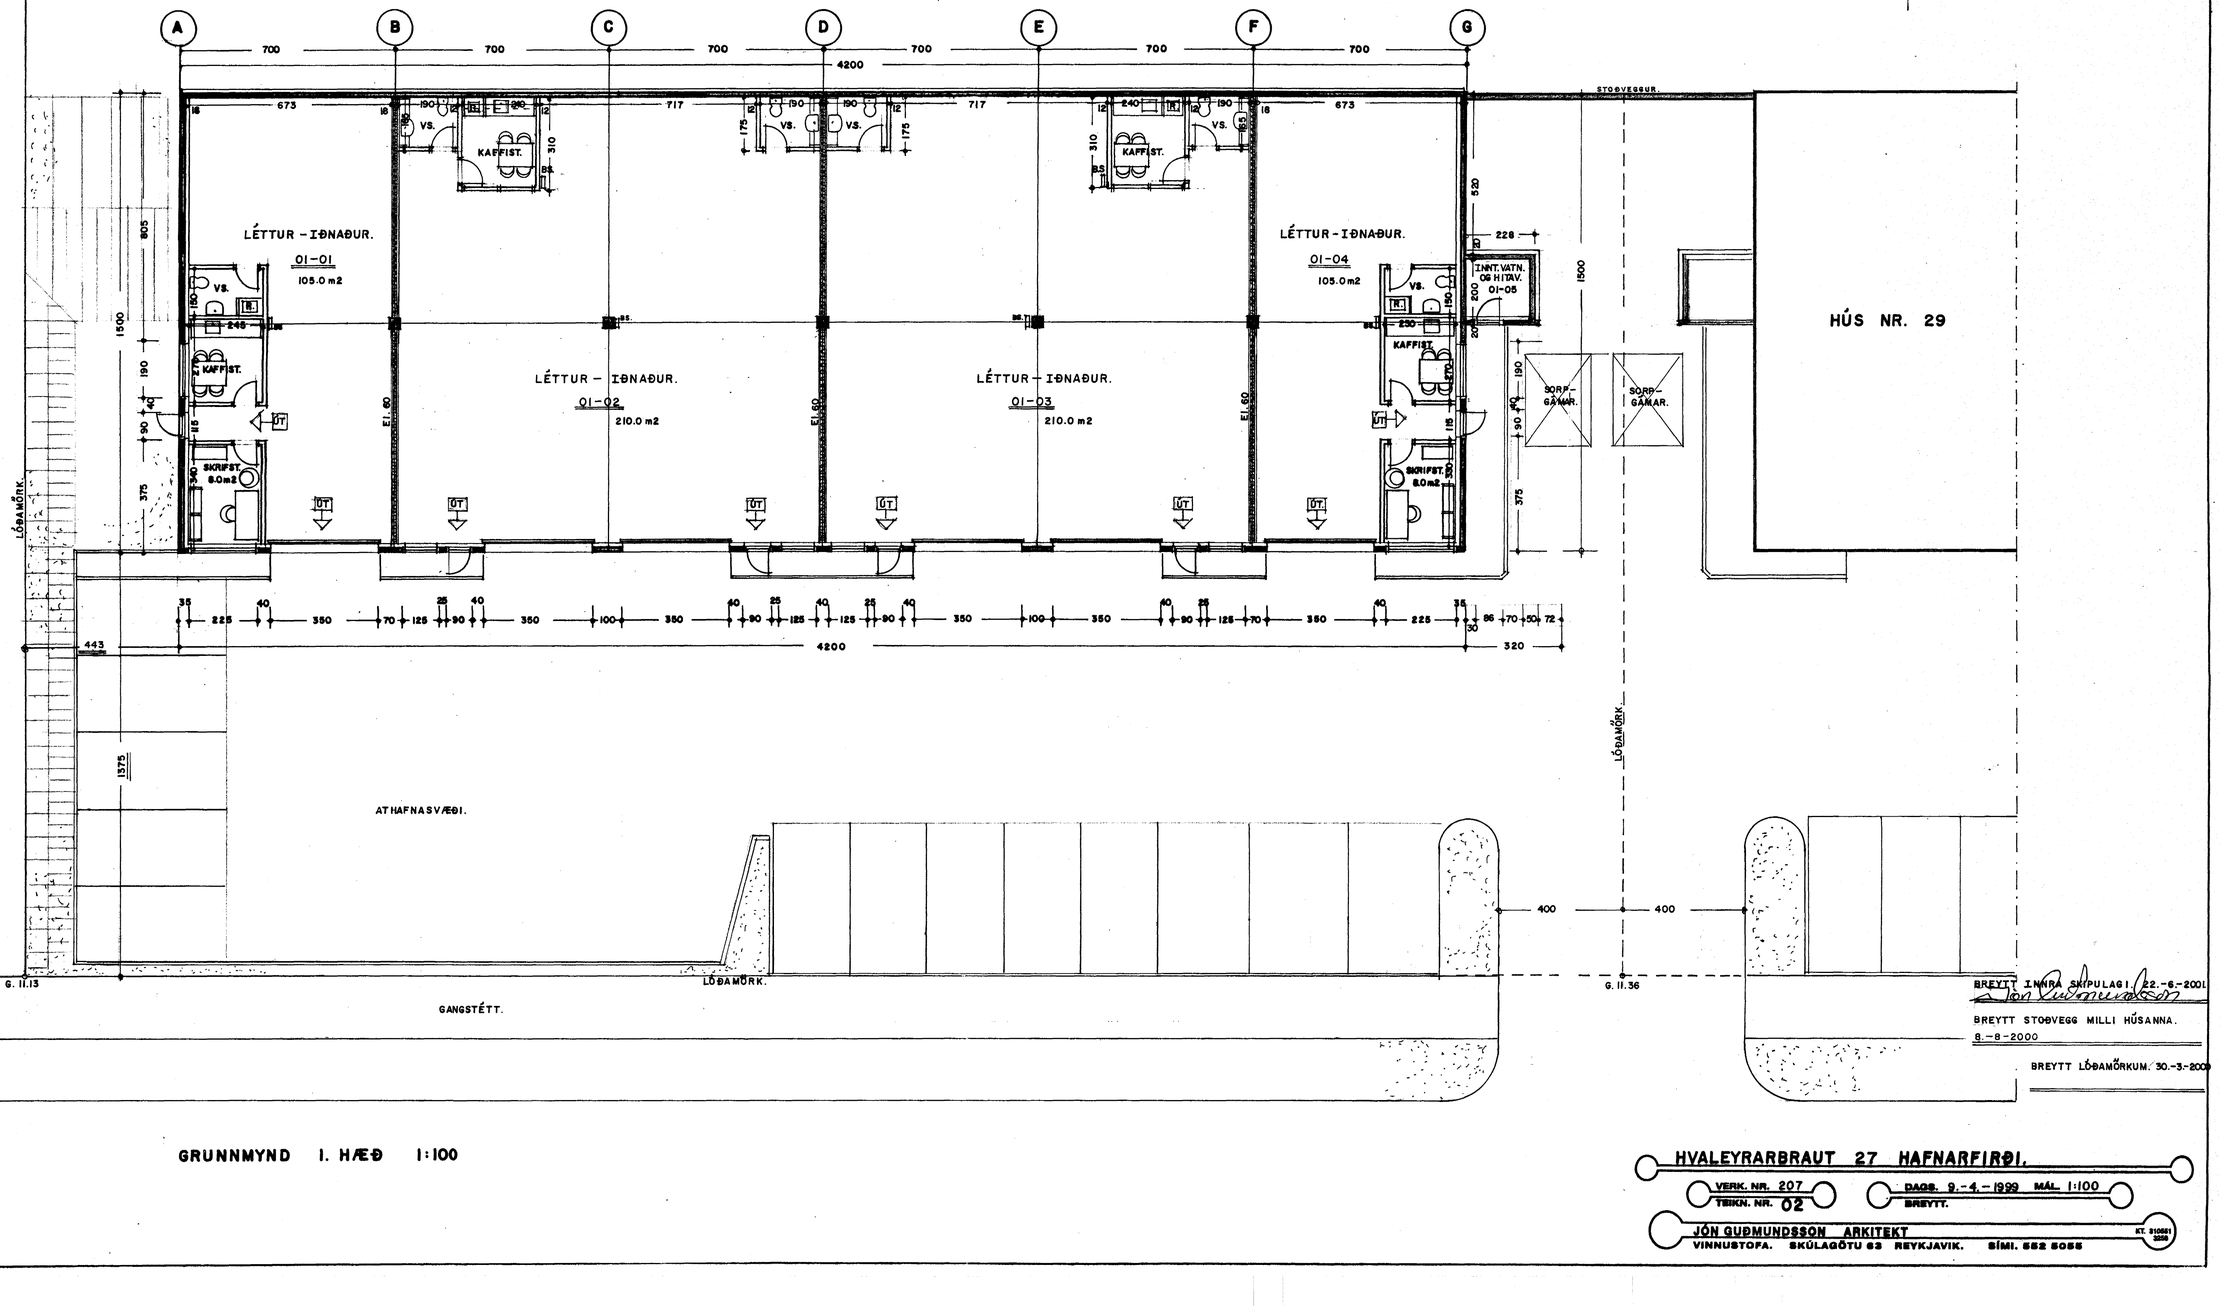

GRUNNMYND 1. HÆÐ 1:100

BREYTT INNRA SKIPULAGI 22.-6.-2001
Jón Guðmundsson
BREYTT STOÐVEGG MILLI HÚSANNA. 8.-8-2000
BREYTT LÓÐAMÖRKUM. 30.-3-2000

HVALEYRARBRAUT 27 HAFNARFIRÐI.

VERK. NR. 207 TEIKN. NR. 02 DAGS. 9.-4.-1999 MÁL 1:100 BREYTT.

JÓN GUÐMUNDSSON ARKITEKT KT. 310951-3259
VINNUSTOFA. SKÚLAGÖTU 63 REYKJAVIK. SÍMI. 552 5055