



Bent skal á að samþykki þessi verður ekki virk, fyrr en eftir skráningu eignaskipta-
yfirlýsingarinnar hjá Fastisgnamei-
ráðsins og þinglýsingu hennar.

Kristján Þórarinnsson
Bost. m. bygging. fltr.

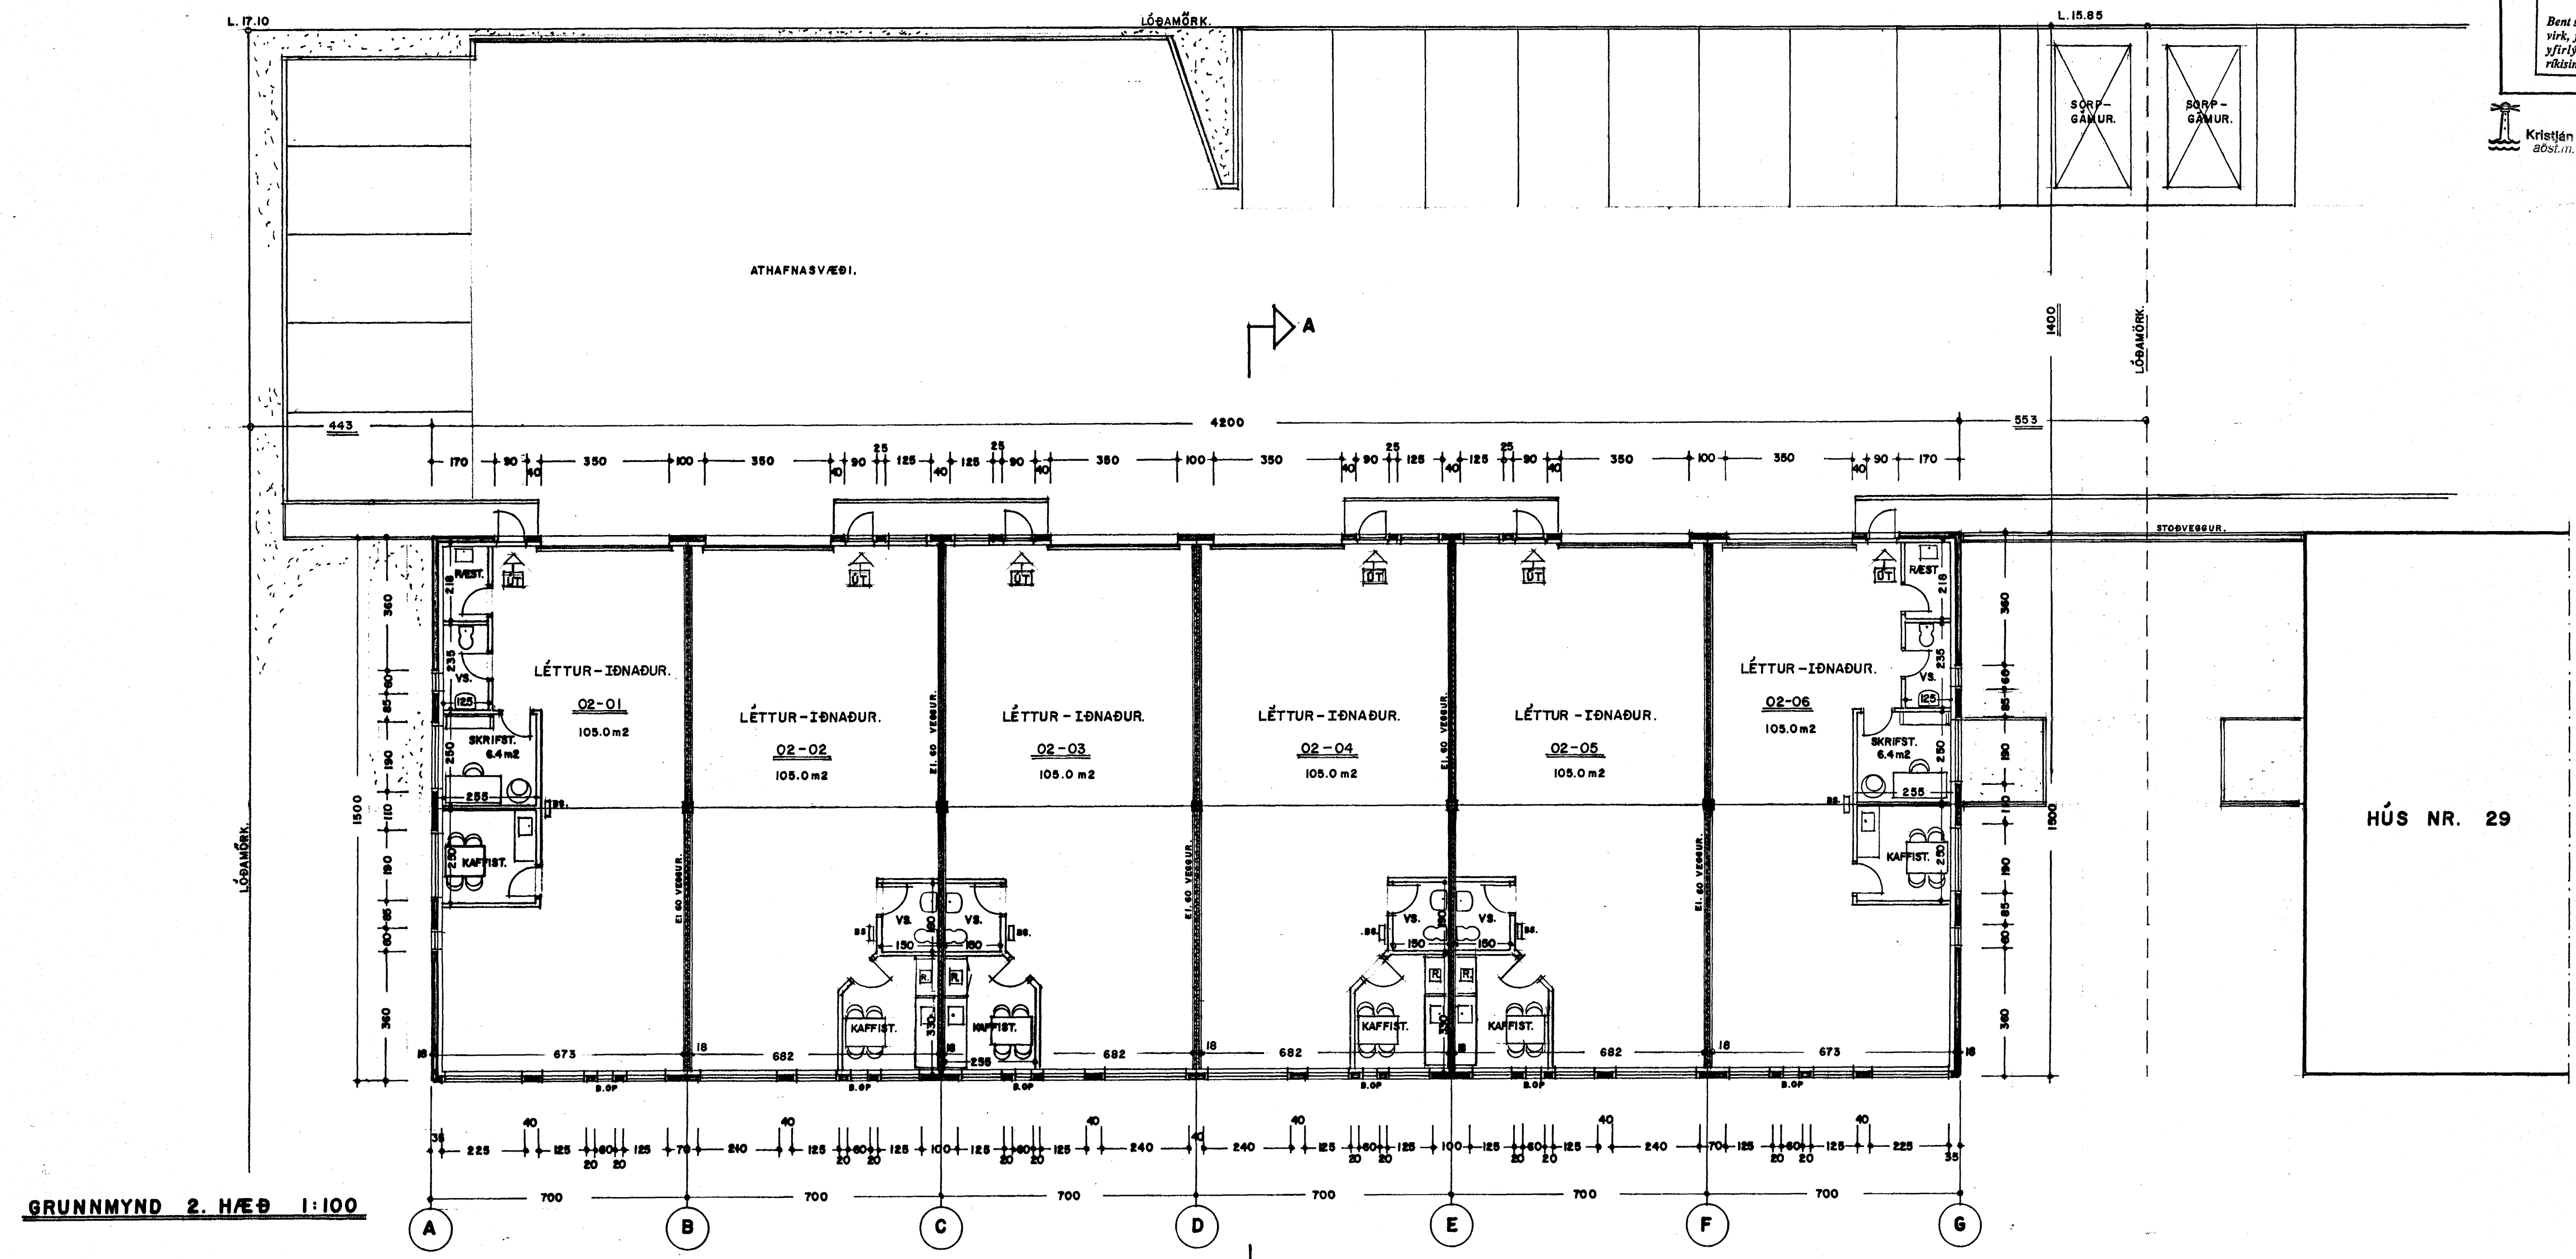

GRUNNMYND 2. HÆÐ 1:100

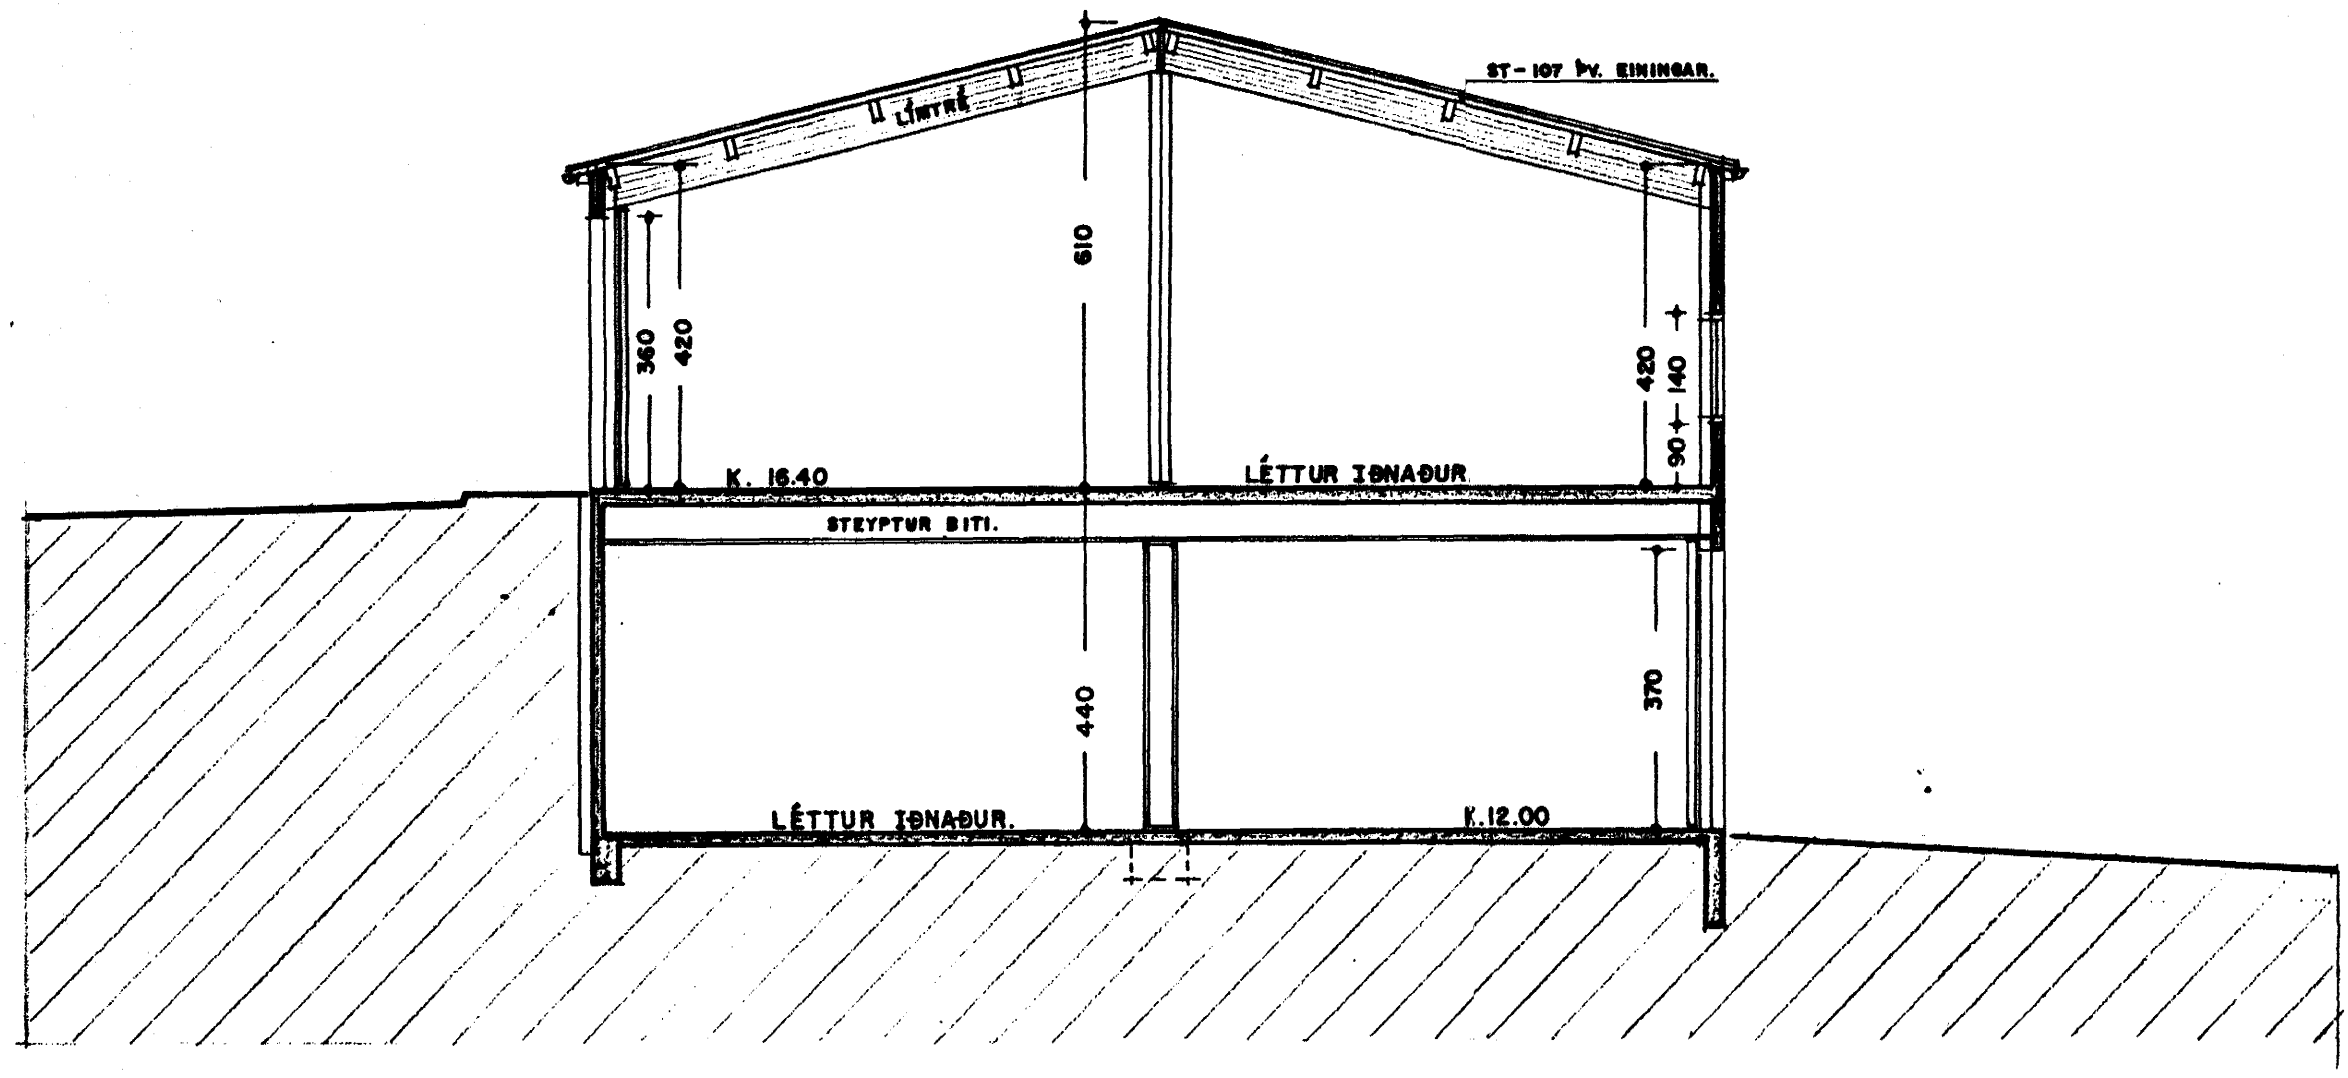

SNEIÐING. A - A 1:100

SKÝRINGAR:

Húsið er byggt upp sem hefðbundið steisteipt hús, steipt á staðnum. Útveggir þússaðir að utan með litaðri marmarapússingu. Þakið er borið uppi með limtrégrind, og þarofaná, þakeiningar frá Yleiningu, eða sambærilegar einingar. U-gildi hússins eru eftirfarandi: Þak = 0,3 Útveggir = 0,4 Gluggar = 3,0 Gólf á fyllingu = 0,4 Húsið skal byggt í samræmi við núgildandi byggingareglugerðir.

Öll gluggalaus rými skal loftrésta.

SÓTT VERÐUR SÉRSTAKLEGA UM ENDANLEGA NÝTINGU SÉRHVERS RÝMIS.

BREYTT INNHAÐ SKIÐUL AGI. 22. - 6. - 2001
Jón Guðmundsson

BREYTT STÖÐVEGG MILLI HÚSANNA. 8. - 8. - 2000

BREYTT LÓSAMÖRKUM. 30. - 3. - 2000

HVALEYRARBRAUT 27 HAFNARFIRÐI. GRUNNM.

VERK NR. 207 DAGS. 9.-4.-1999 MÁL. 1:100
TEIKN. NR. 03 BREYTT.

JÓN GUÐMUNDSSON ARKITEKT
VINNUSTOFA. SKÚLAGÖTU 63 REYKJAVÍK. Sími. 552 5055