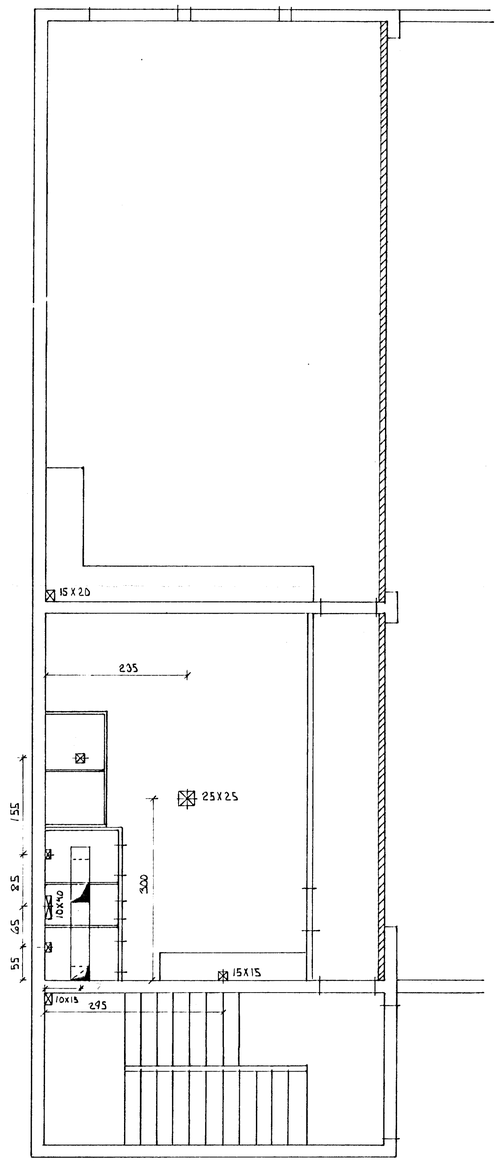

2. HÆÐ

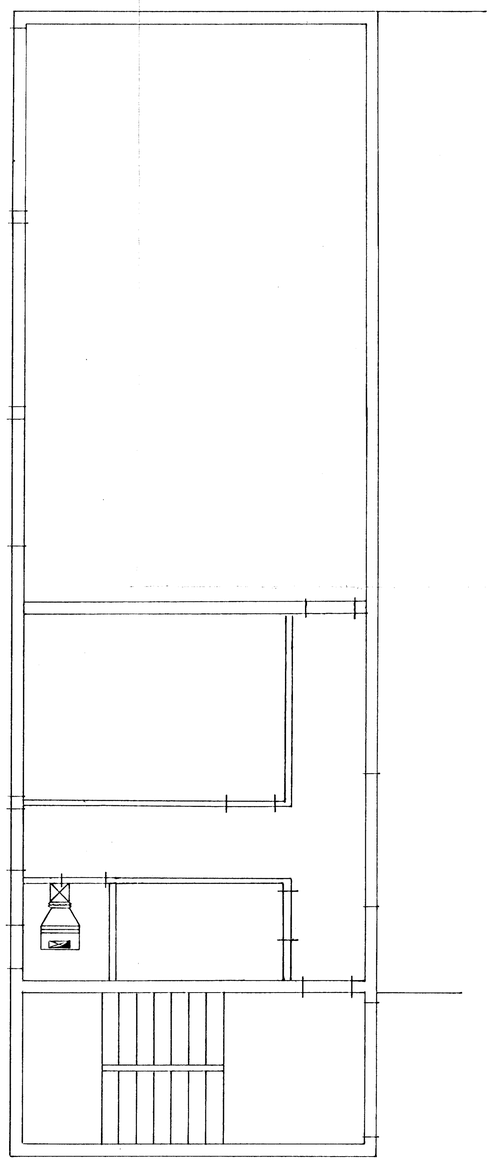

3. HÆÐ

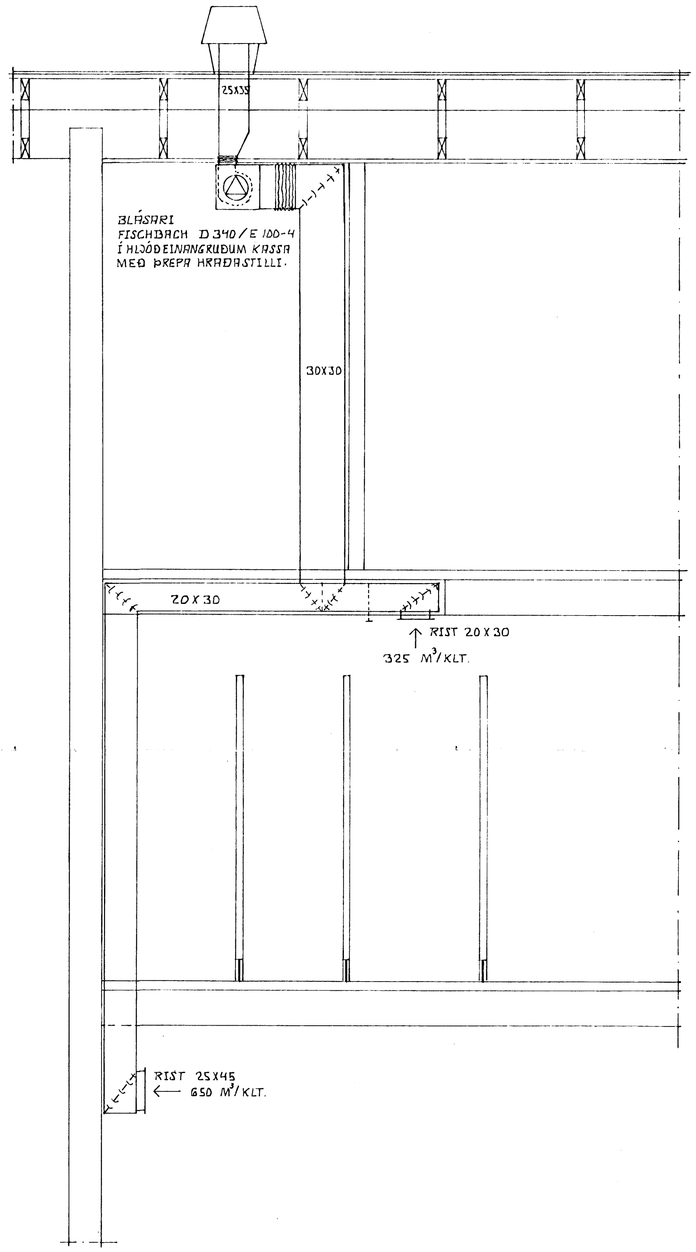

HAFNARFJARÐARBÆR
7. sept. 1978
BYGGINGAFULLTRÚINN

ÞÓRHALLUR JÓNSSON VERKFRÆÐINGUR
HAMRABORG 7 · KÓPAVOGI · SÍMI 42200

HVALEYRARBRAUT 28
HAFNARFIRÐI

KVARÐI: 1:20 , 1:50		BÁSAR M/ SKIPASMÍÐASTÖÐ LOFTRÆSTILAGNIR
REIKN.: ÞJ.	TEIKN.: B.Þ	
		VERK.NR.: 77-02-13
		DAGS.: MARS '78