


15.3.2000 14:51 29am2001.dwg Regnhefur Avadótur, Teiknistofa Jóns Guðmundssonar

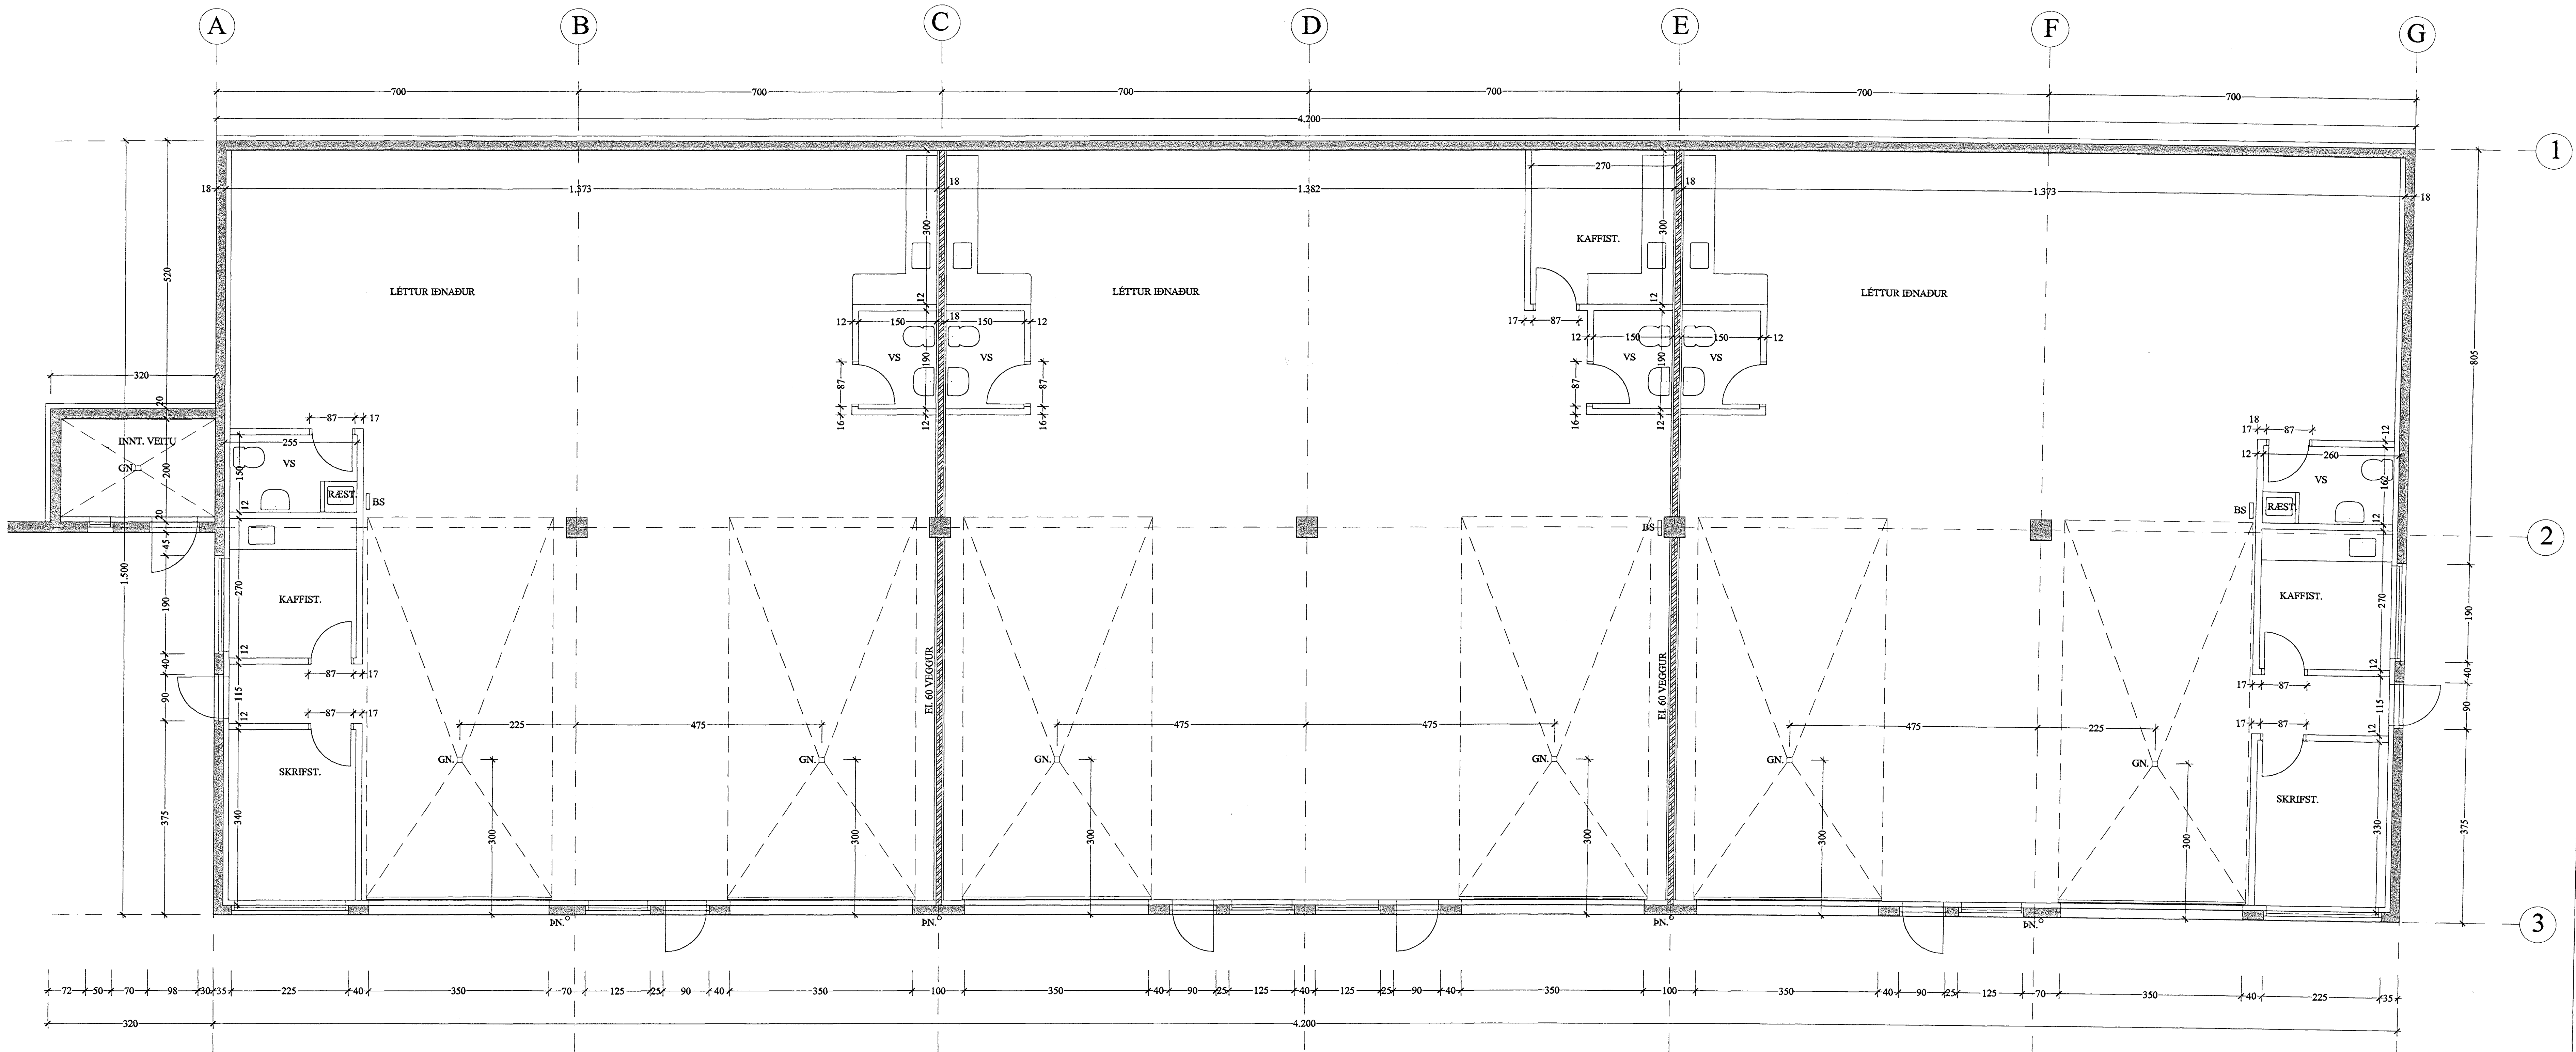

GRUNNMYND 1. HÆÐ M 1 : 50

Byggingarritunir
 Arkitekt
 Jón Guðmundsson
 Skrifstofa: Hvaleyri
 Sími: 502 9088

HVALEYRARBRAUT 29, HFJ. GRUNNMYND

VERK. NR. 207 DAGS. 05.05.1999 MÁL. 1:50
 TEIKN. NR. 201 BREYTT.

JÓN GUÐMUNDSSON ARKITEKT *Jón Guðmundsson* KT. 310601
 VINNUSTOFA, SKÚLAGÖTU 63 HEYKJAVÍK, SÍMI 502 9088