






SUÐVESTURHLIÐ M 1 : 50

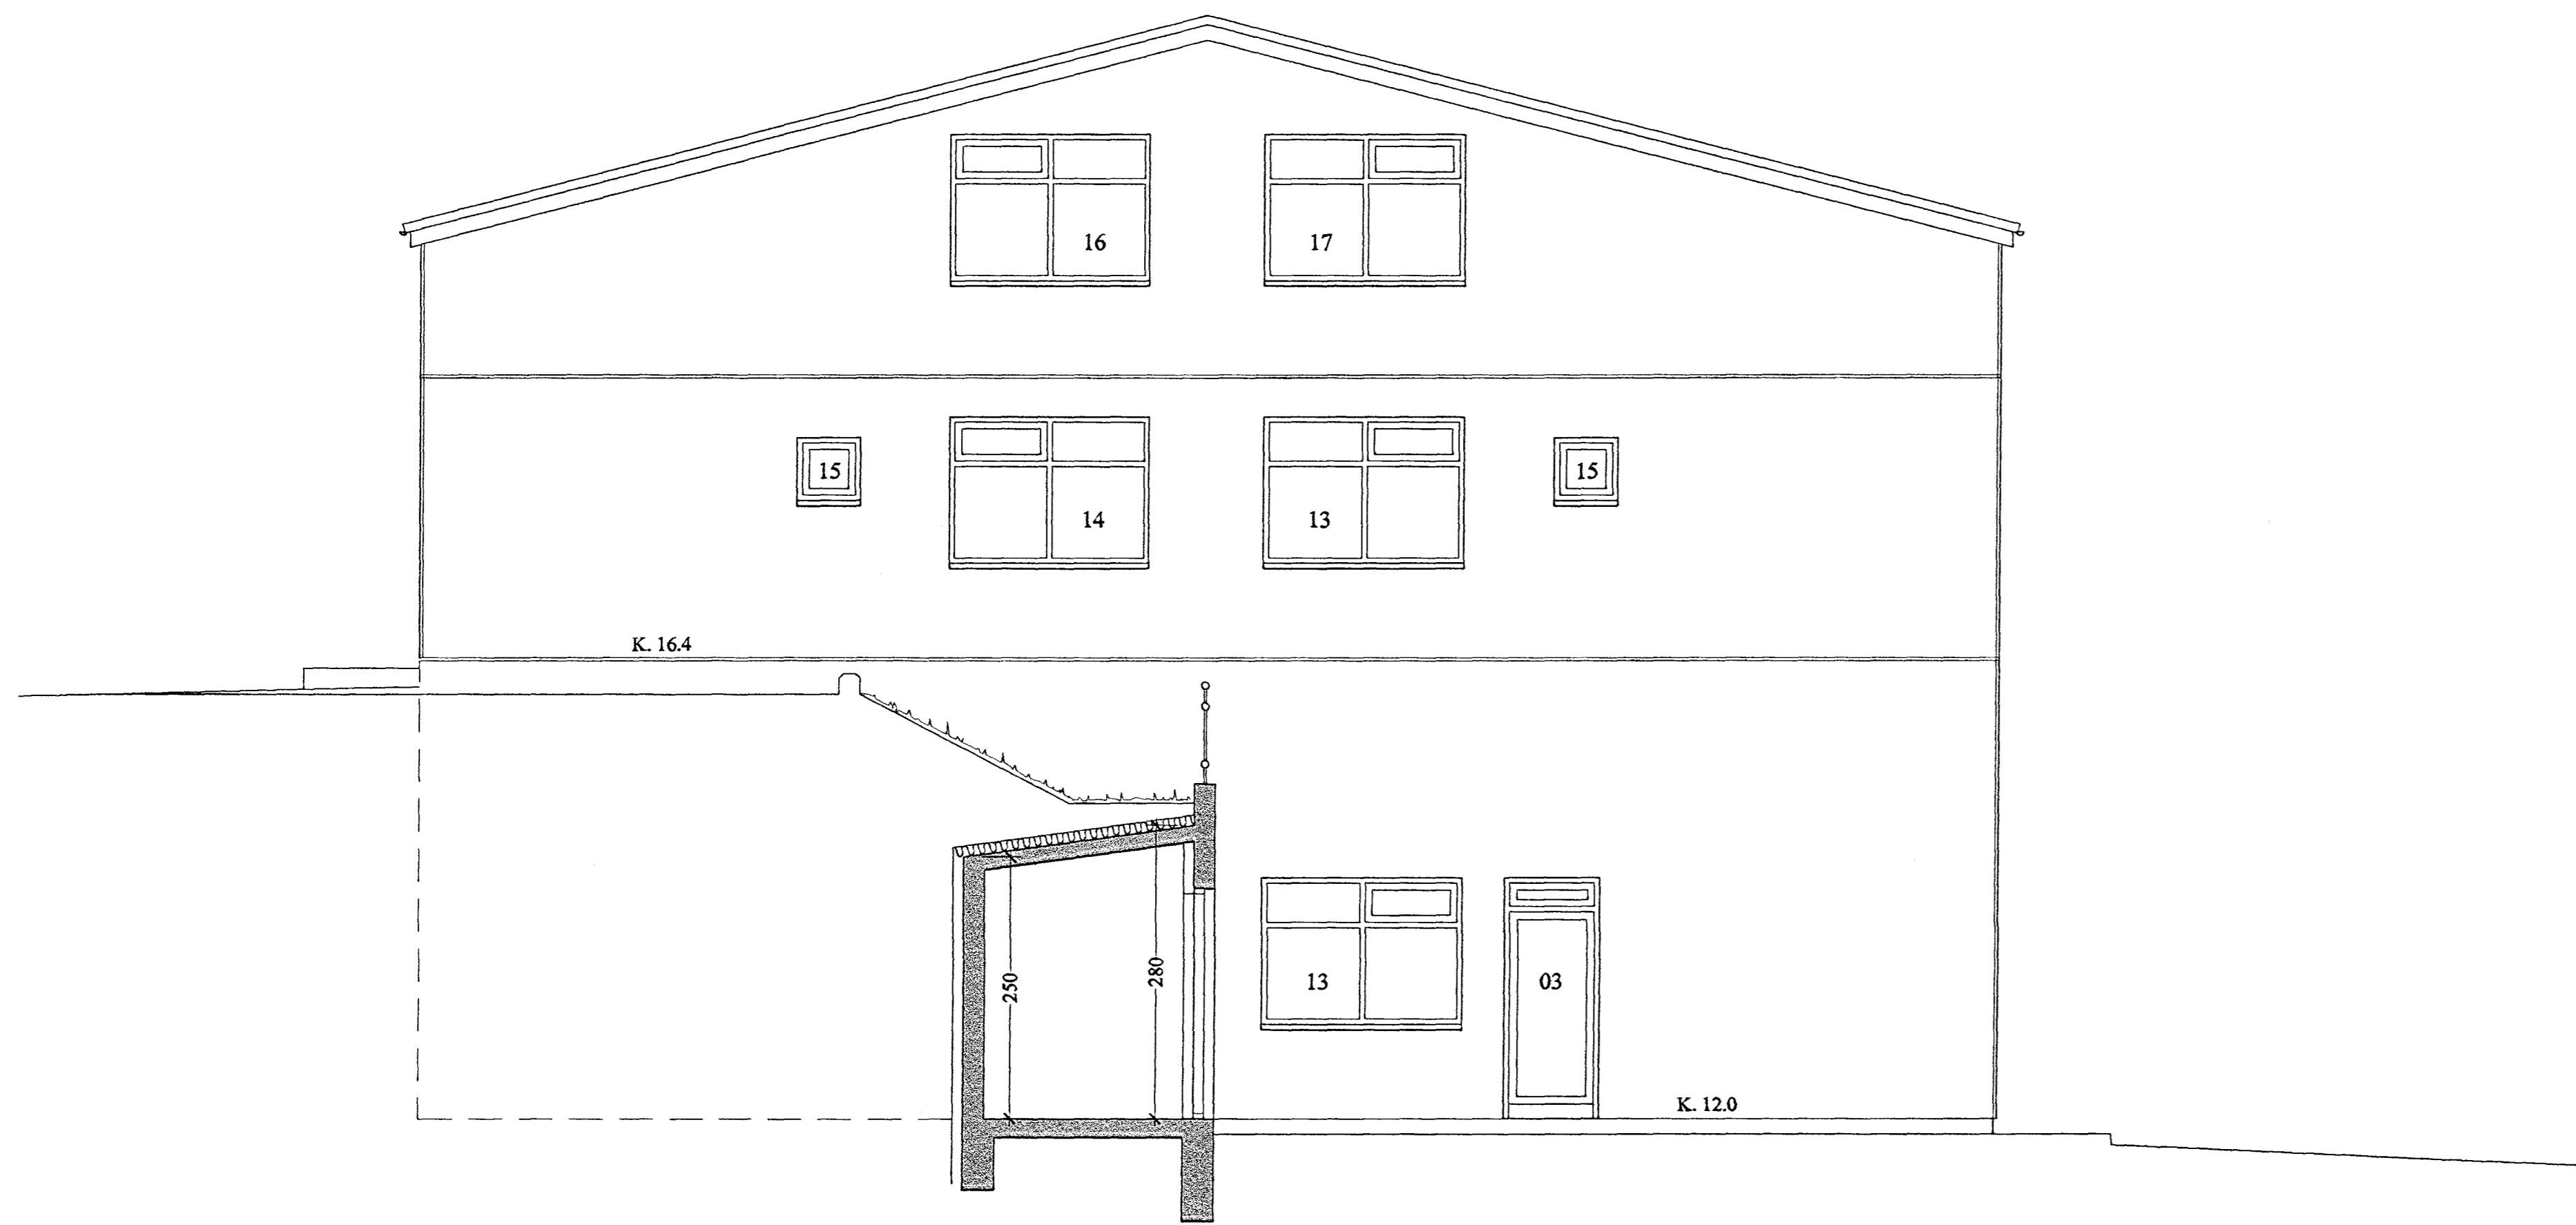

NORÐAUSTURHLIÐ M 1 : 50

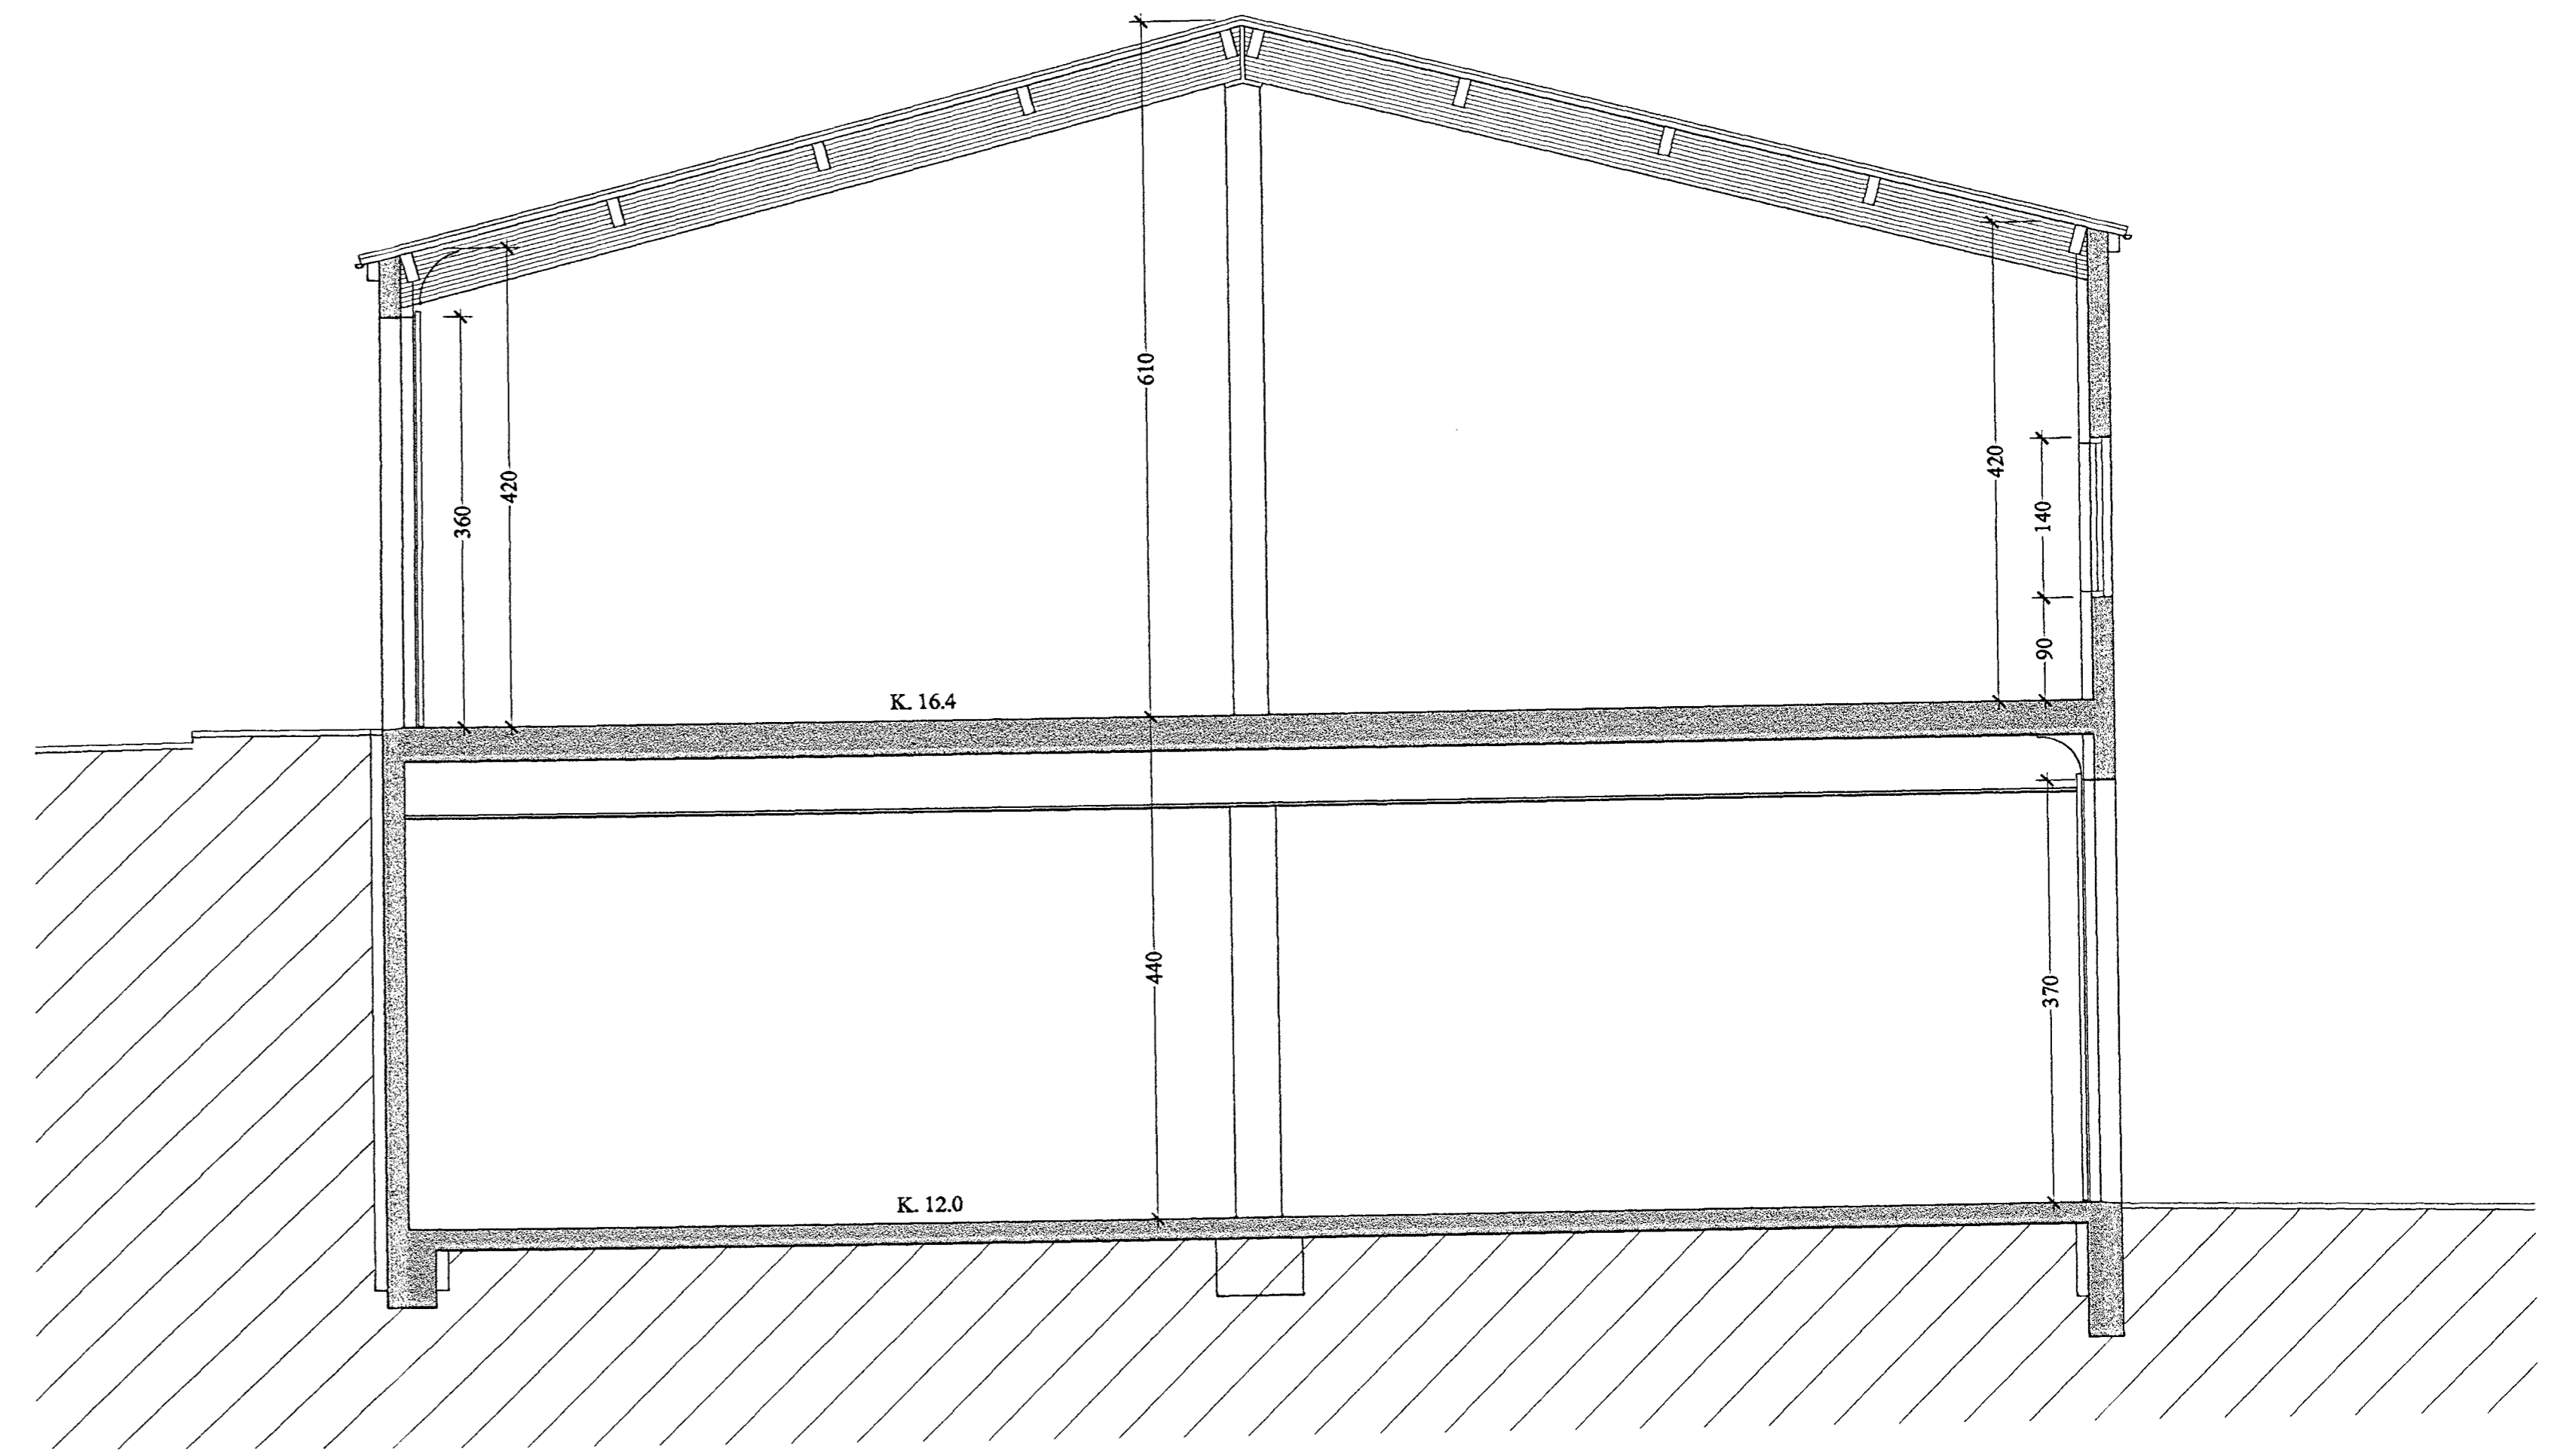

SNEIÐING A - A M 1 : 50

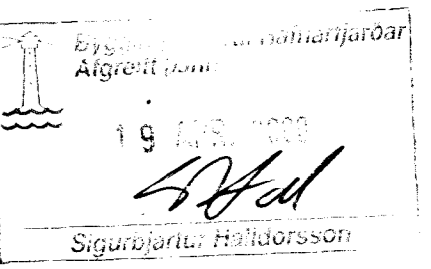

29am20AA.dwg
 15.3.2000 14:52
 Regínheiður Aradóttir, Teiknistofa Jóns Guðmundssonar