Skráningartafla:	Hvaleyrarbraut 29	Hafnarfirði		Skrásetjari: Jón Guðmundsson. Arkitekt.													
Landnúmer:	17-4223			Kennitala: 310551-3259													
Matshlutanúmer:	01			Útgáfa: 4.01	Dags.: 25.-6.-2001												
Uppskipting og lýsing				Stærðir													
D0	D1	D2	D3	D4	D5	D5M	D6	D7	D8	D9	D10a	D10b	D11	D12	D16		D17
Lóðun	Rjóm hæð=h5	Notkun lauk	Hólf-fjöldun	Eignar-hald	Bókfóður m²	Millifóður m²	Sligar m²	Op m²	Brúttófóður m²	Brúttófóður sh.=1,5	Sameiginl. m²	Sameiginl. m²	Brúttó rúmmál m³	Nettófóður m²	Birt flatarmál m²	Reiknuð skiptanlegmál	Skipa-rúmmál m³
		Matshluti			1.265,6	0,0	0,0	0,0	1.265,6	0,0			6.158,1	1.163,2	1.260,0		5.531,900
		Botn											127,1				
	01	1. hæð			635,6	0,0	0,0	0,0	635,6	0,0			2.786,8	586,8	630,0		
A	0101	Léttur-iðnaður.	N	0101	105,0				105,0		4,40	4,40	462,0	93,5	105,0	4,40	411,400
A	0102	Léttur-iðnaður.	N	0102	210,0				210,0		4,40	4,40	924,0	197,8	210,0	4,40	870,320
A	0103	Léttur-iðnaður.	N	0103	210,0				210,0		4,40	4,40	924,0	197,8	210,0	4,40	870,320
A	0104	Léttur-iðnaður.	N	0104	105,0				105,0		4,40	4,40	462,0	93,5	105,0	4,40	411,400
A	0105	Innkaksklef.	T	X	5,6				5,6		2,50	2,80	14,8	4,2			
	02	2. hæð			630,0	0,0	0,0	0,0	630,0	0,0			3.244,2	576,4	630,0		
A	0201	Léttur-iðnaður.	N	0201	105,0				105,0		4,20	6,10	540,7	93,4	105,0	5,15	481,010
A	0202	Léttur-iðnaður.	N	0202	105,0				105,0		4,20	6,10	540,7	97,4	105,0	5,15	501,610
A	0203	Léttur-iðnaður.	N	0203	105,0				105,0		4,20	6,10	540,7	97,4	105,0	5,15	501,610
A	0204	Léttur-iðnaður.	N	0204	105,0				105,0		4,20	6,10	540,7	97,4	105,0	5,15	501,610
A	0205	Léttur-iðnaður.	N	0205	210,0				210,0		4,20	6,10	1.081,4	190,8	210,0	5,15	982,620

Athugasemdir

Sameignir sumra

Eignarhald

	Eignar-hald	Notkun lauk	Birt flatarmál m²	Skiptanlegmál Séreign m²	Séreign og sameign m²
	0101	Léttur-iðnaður.	105,0	411,400	411,400
	0102	Léttur-iðnaður.	210,0	870,320	870,320
	0103	Léttur-iðnaður.	210,0	870,320	870,320
	0104	Léttur-iðnaður.	105,0	411,400	411,400
	0201	Léttur-iðnaður.	105,0	481,010	481,010
	0202	Léttur-iðnaður.	105,0	501,610	501,610
	0203	Léttur-iðnaður.	105,0	501,610	501,610
	0204	Léttur-iðnaður.	105,0	501,610	501,610
	0205	Léttur-iðnaður.	210,0	982,620	982,620
		Alls	1.260,0	5.531,900	5.531,900

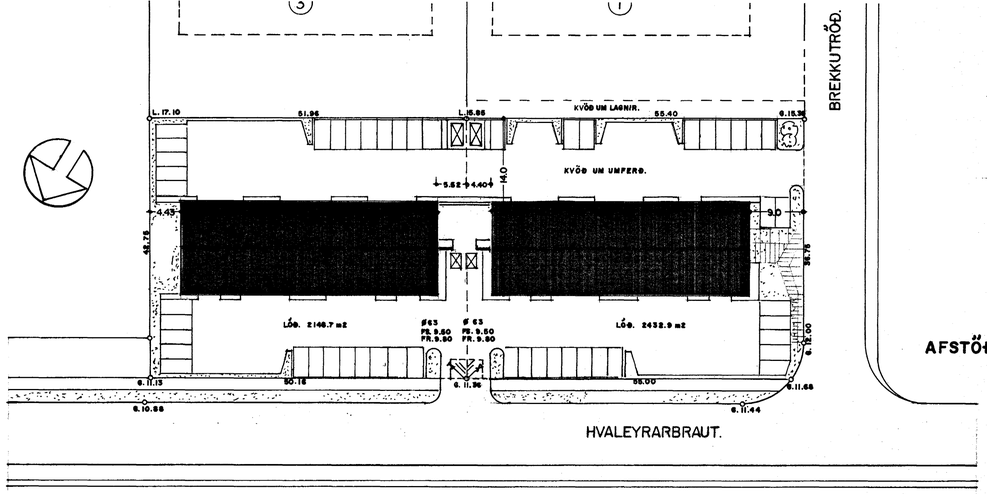

Byggingarfulltrúi samþykkir erindið.
03 JÚLÍ 2001

Beint skal á að samþykkt þessi verður ekki virk, fyrr en eftir skráningu eignaskipta-yfirlýsingarinnar hjá Fasteignamati ríkisins og þinglýsingu hennar.

Kristján Pórarinsson
arkit.m. byggingafltr.

BLAÐ. 2

AFSTÖÐUMYND. 1:500

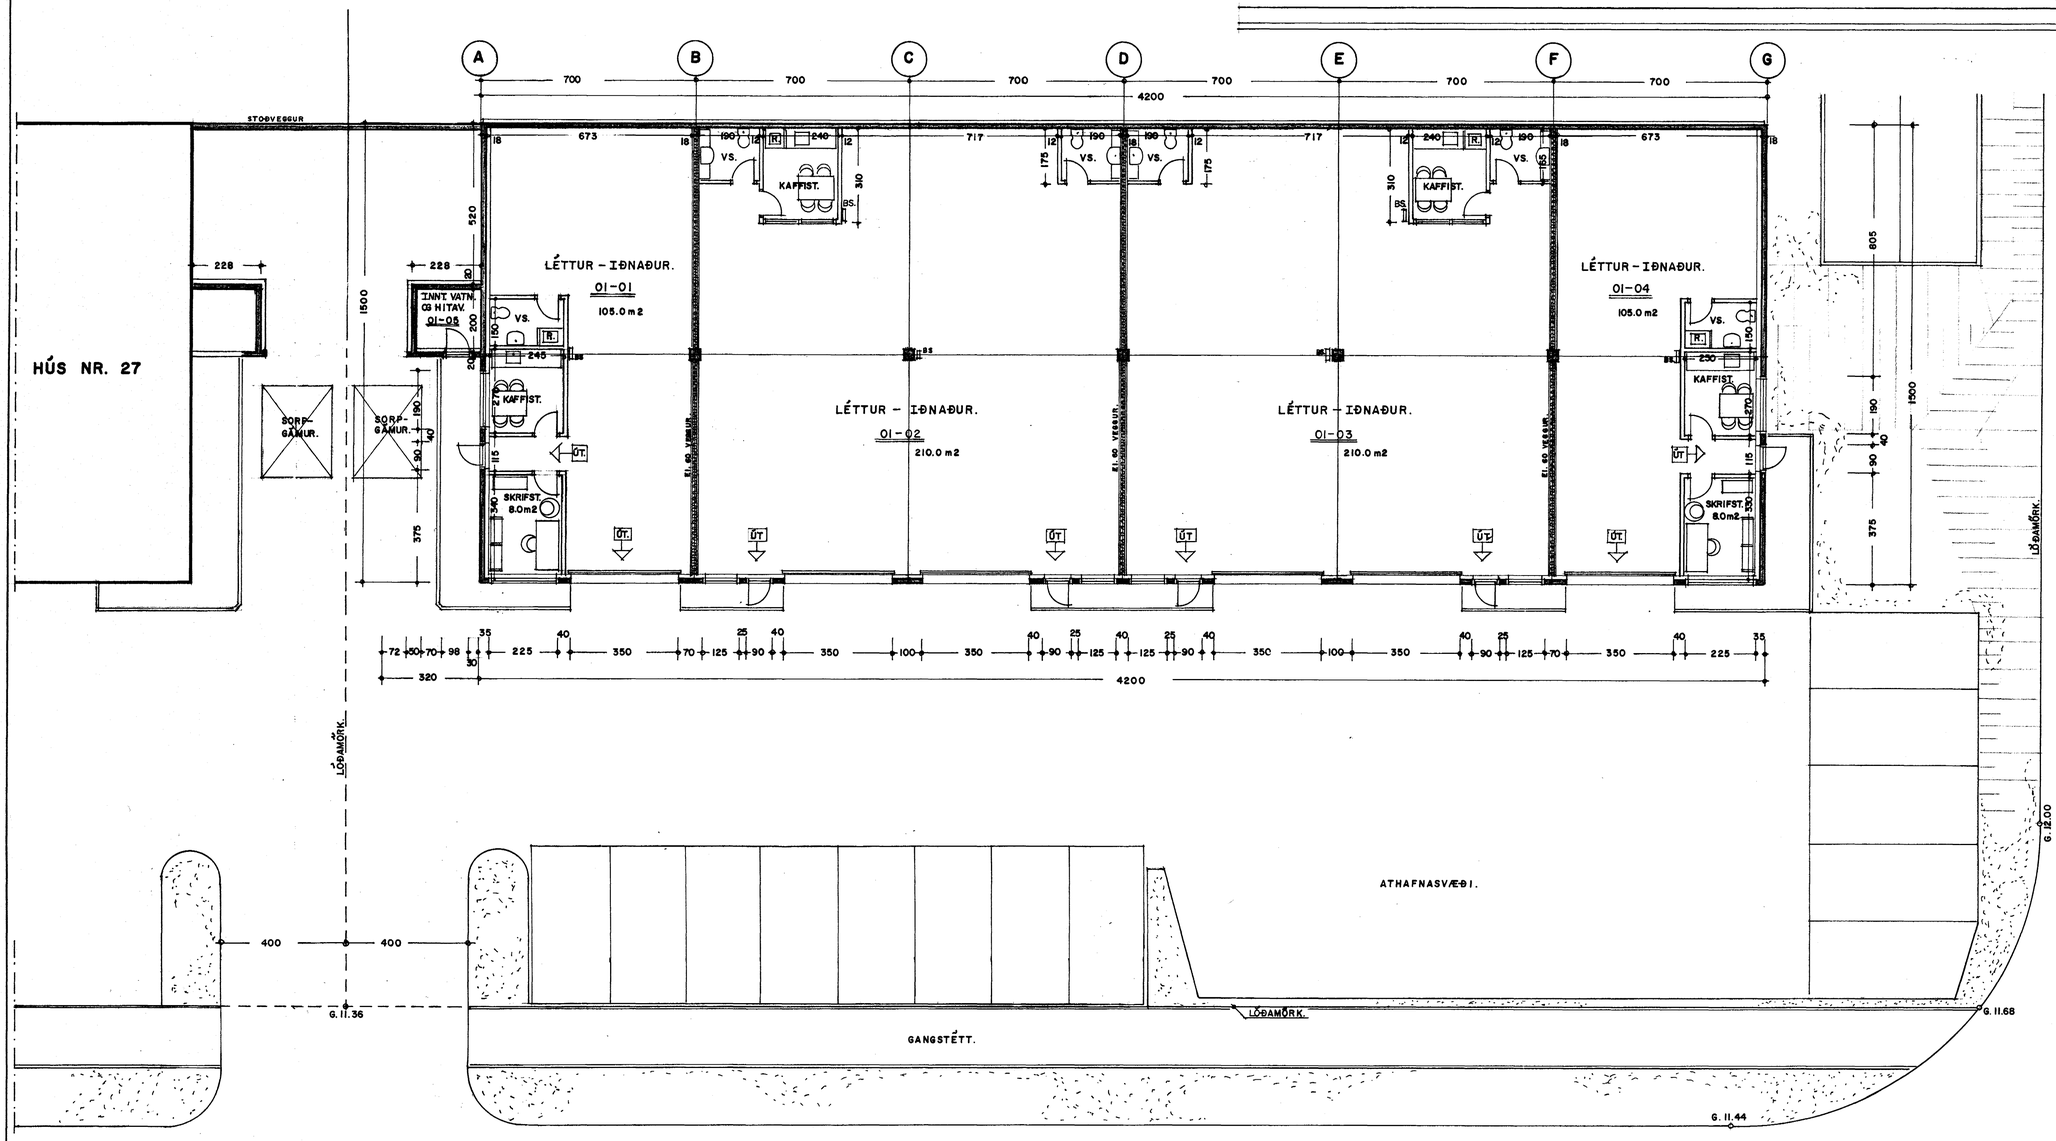

GRUNNMYND 1. HÆÐ 1:100

BREYTT INNRA SKIPULAGI. 28.-6.-2001
Jón Guðmundsson.

BREYTT STOÐVEGG MILLI HÚSANNA.
8.-8.-2000

BREYTT LÓÐAMÖRKUM. 30.-3.-2000

HVALEYRARBRAUT 29 HAFNARFIRÐI.

VERK. NR. 207
TEIKN. NR. 02
DAGS. 9.-4.-1999 MÁL. 1:100
BREYTT.

JÓN GUÐMUNDSSON ARKITEKT
VINNUSTOFA. SKÚLAGÖTU 63 REYKJAVIK. SÍMI. 552 5055
KT. 310551-3259