



Skráningartala: 174223		Hvaleyrrabraut 29 Hafnarfirdi		Skráningartala: 310251-3259		Kerfi: 3-2-2002											
Lendinúmer: 01		Utgáfa: 4.01		Skráningartala: 310251-3259		Kerfi: 3-2-2002											
Matsvæðanúmer:		Utgáfa: 4.01		Skráningartala: 310251-3259		Kerfi: 3-2-2002											
Uppskipting og lýsing	D1	D2	D3	D4	D5	D6	D7	D8	D9	D10	D11	D12	D13	D14	D15	D16	D17
Lotun	Rými	Nokun	Nokun	Eignar	Stærð	DSM	DSM	DSM	DSM	DSM	DSM	DSM	DSM	DSM	DSM	DSM	DSM
Matsvæði					1.265,6	0,0	0,0	0,0	1.265,6	0,0	6.158,1	1.163,2	1.260,0				5.531,900
Botn																	
1 hæð					635,6	0,0	0,0	0,0	635,6	0,0	462,0	93,5	105,0				411,400
A	0101	Léttur-íðnaður	N	0101	105,0				105,0		4,40	4,40	2786,8	586,8	630,0		411,400
A	0102	Léttur-íðnaður	N	0102	210,0				210,0		4,40	4,40	924,0	197,8	210,0		870,320
A	0103	Léttur-íðnaður	N	0103	210,0				210,0		4,40	4,40	924,0	197,8	210,0		870,320
A	0104	Léttur-íðnaður	N	0104	105,0				105,0		4,40	4,40	924,0	197,8	210,0		870,320
A	0105	Inntaksklefi	T	X	5,6				5,6		2,50	2,80	14,8	4,2			411,400
2 hæð					630,0	0,0	0,0	0,0	630,0	0,0	3.244,2	576,4	630,0				481,010
A	0201	Léttur-íðnaður	N	0201	105,0				105,0		4,20	6,10	540,7	93,4	105,0	5,15	501,610
A	0202	Léttur-íðnaður	N	0202	105,0				105,0		4,20	6,10	540,7	93,4	105,0	5,15	501,610
A	0203	Léttur-íðnaður	N	0203	105,0				105,0		4,20	6,10	540,7	93,4	105,0	5,15	501,610
A	0204	Léttur-íðnaður	N	0204	105,0				105,0		4,20	6,10	540,7	93,4	105,0	5,15	501,610
A	0205	Léttur-íðnaður	N	0205	105,0				105,0		4,20	6,10	540,7	93,4	105,0	5,15	501,610
A	0206	Léttur-íðnaður	N	0206	105,0				105,0		4,20	6,10	540,7	93,4	105,0	5,15	501,610
Athugasemdir																	
Samskipti sumra																	
Eignarhald																	
Eignarhald	Nokun	Berf. ferami	Skrifstofa	Skrifstofa	Skrifstofa	Skrifstofa	Skrifstofa	Skrifstofa	Skrifstofa	Skrifstofa	Skrifstofa	Skrifstofa	Skrifstofa	Skrifstofa	Skrifstofa	Skrifstofa	Skrifstofa
0101	Léttur-íðnaður	105,0	411,400	411,400													
0102	Léttur-íðnaður	210,0	870,320	870,320													
0103	Léttur-íðnaður	210,0	870,320	870,320													
0104	Léttur-íðnaður	105,0	411,400	411,400													
0201	Léttur-íðnaður	105,0	501,610	501,610													
0202	Léttur-íðnaður	105,0	501,610	501,610													
0203	Léttur-íðnaður	105,0	501,610	501,610													
0204	Léttur-íðnaður	105,0	501,610	501,610													
0205	Léttur-íðnaður	105,0	501,610	501,610													
0206	Léttur-íðnaður	105,0	481,010	481,010													
Alls		1.260,0	5.531,900	5.531,900													

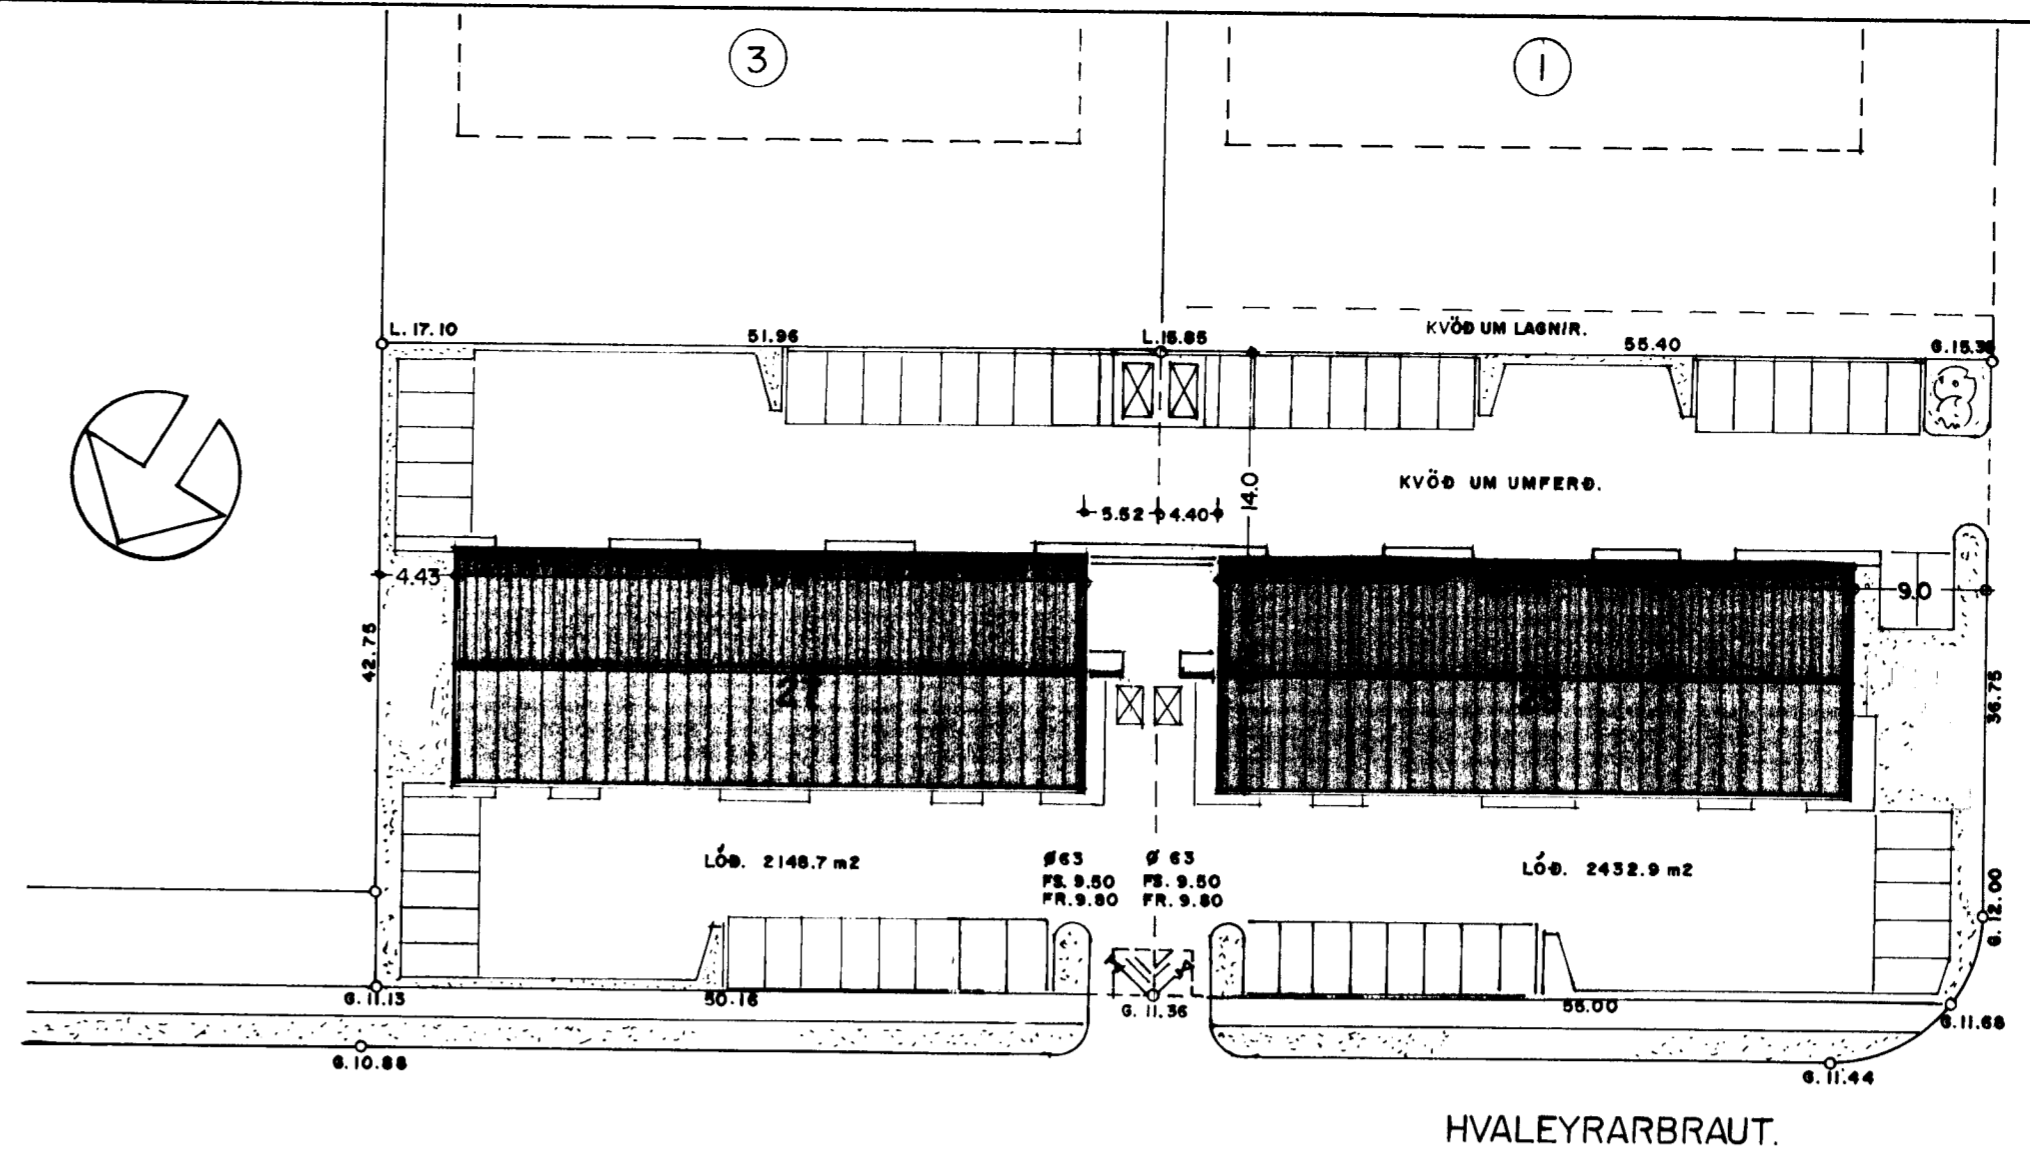

Samþykkt þann
06 FEB. 2002
Byggingaútlitruinn í Hafnarfirði
Fh. Kristján Þorarinnsson

AFSTÖÐUMYND L:500

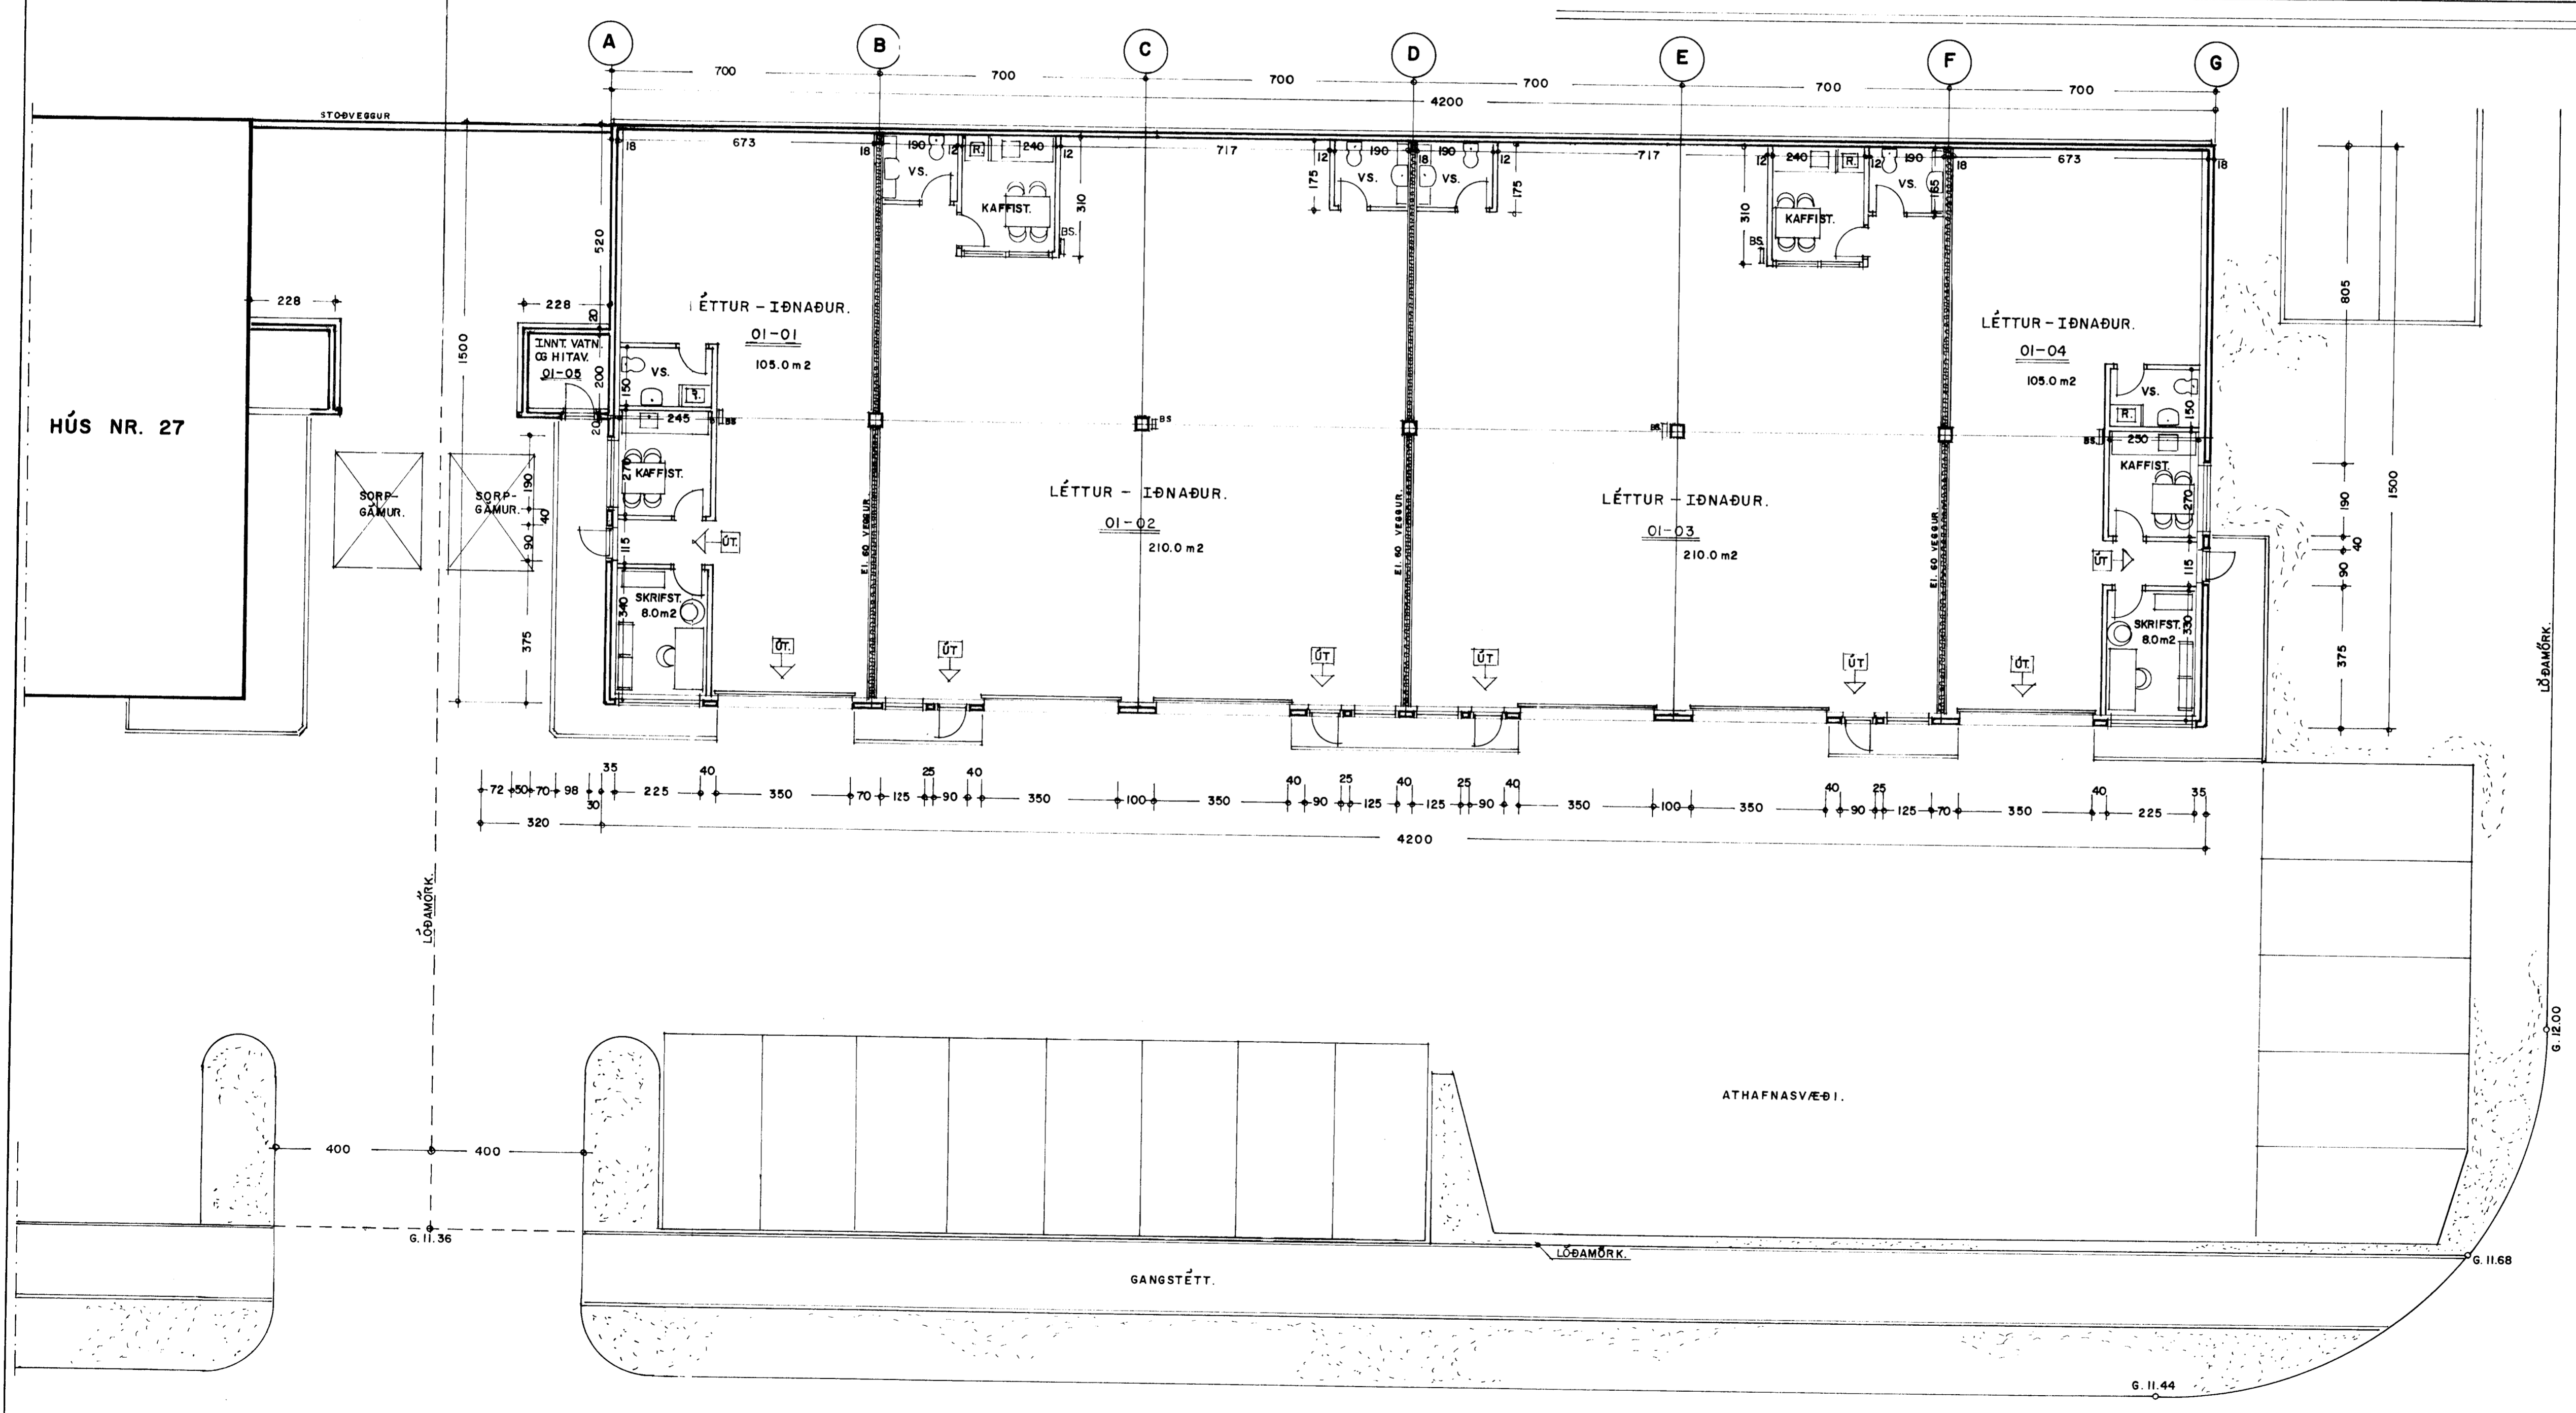

GRUNN/ND I. HÆÐ 1:100

- BREYTT BÍLASTÆÐUM OG SRÁNINGATÖFLU 3.-2.-2002 Jón Guðmundsson
- BREYTT INNRA SKIPULAGI. 22.-6.-2001
- BREYTT STÖBVEGG MILLI HÚSANNA. 8.-8.-2000
- BREYTT LÖBAMÖRKUM. 30.-3.-2000

HVALEYRRABRAUT 29 HAFNARFIRÐI.

VERK. NR. 207 DAGS. 9-4-1999 MÁL. 1:100
TEKNI. NR. 02 BREYTT.

JÓN GUÐMUNDSSON ARKITEKT
VINNUSTOFA. SKÚLAGÖTU 63 REYKJAVÍK. Sími. 552 5055