


Vatnsmælir

OFNALISTI- TOPP OFNAR

Nr.	Hæð	Lengd	kcal.	Tenging
1	63	56	320	CD
2	40	160	1674	AD
3	28	200	1877	CD

SKÝRINGAR

Lagnir í ofna svart áeinangraðar á 2. hæð, einangrist á 1. hæð með 2 cm glerullarhólkum, vefjist með plastborða
 Á ofna komi réturlokar og stillitís
 Á málagjöld komi skafuloki og þrýstijafnari
 Neysluvatnslagnir galv. sífalpöpl næst röri vefjist síðan utan með plastborða áeinangraðar á 2. hæð einangraðar á 1. hæð með 2 cm glerullarhólkum vefjist með plastborða

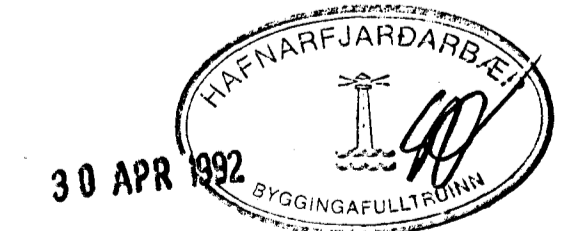

Breytingar		RAGNAR G. GUNNARSSON TÆKNIFR. MTFÍ		
Nr.	Daga	Ný	LOGAFOLD 159	S 676773
1	29.9.92		HVALEYRARBRAUT 2	
			RUMMYND 02-01	H T S
			OFNA- OG NEYSLUVATNSLAGNIR	M 150
				Nr.
				Dags 5-99