



Samþykki á fundi bygginga-  
nefndar þ. 7.8.1991  
BYGGINGAVALTTRÖNN  
Í HAFNARFIRÐI  
Sigmundur Baldur

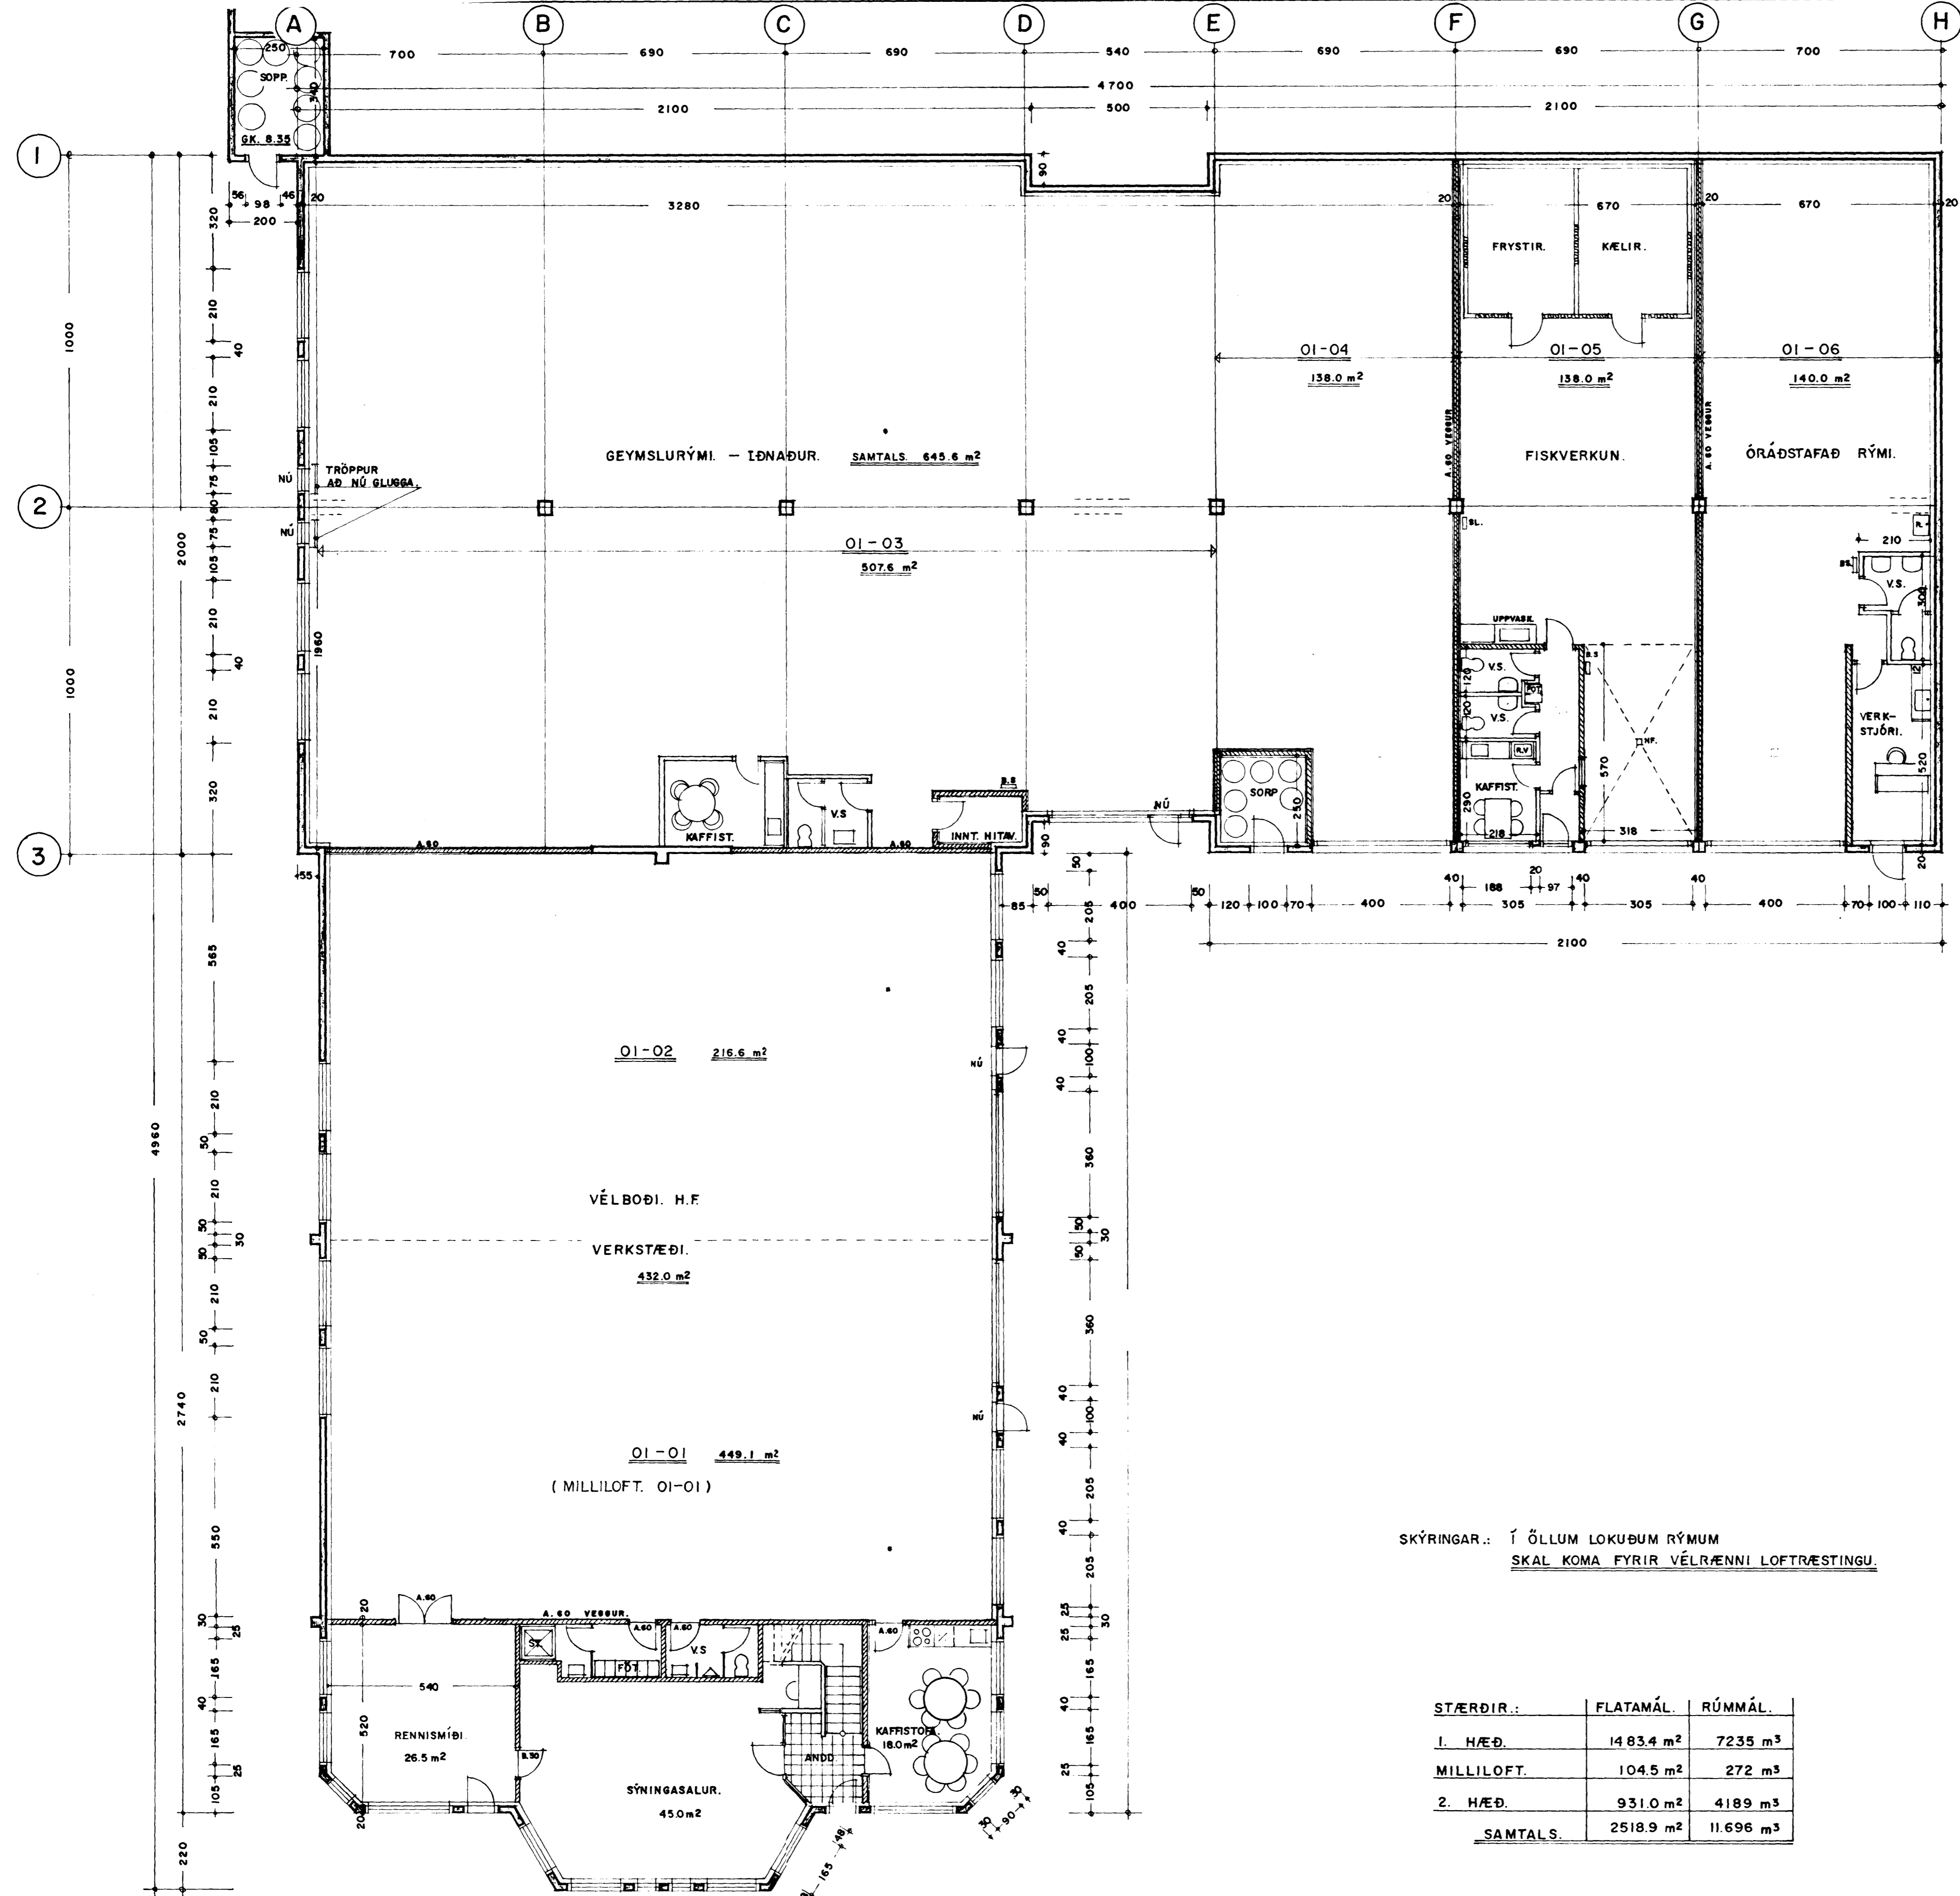

SKÝRINGAR:  
 ENDANLEG INNRETTING VERÐUR FÆRÐ  
 INN Á GRUNNMYNDIRNAR ÞEGAR SKIPULAGNINGU  
 Á VINNSLUNNI ER ENDANLEGA LOKIÐ.  
 BRUNASLÖNGUR SKAL STAÐSETJA Í SAMRÁÐI  
 VIÐ SLÖKKVISTJÓRA HAFNAFJARÐAR.

SKÝRINGAR: Í ÖLLUM LOKUÐUM RÝMUM  
 SKAL KOMA FYRIR VÉLRÆNNI LOFTRÆSTINGU.

STÆRDIR:	FLATAMÁL.	RÚMMÁL.
1. HÆÐ.	1483.4 m <sup>2</sup>	7235 m <sup>3</sup>
MILLILOFT.	104.5 m <sup>2</sup>	272 m <sup>3</sup>
2. HÆÐ.	931.0 m <sup>2</sup>	4189 m <sup>3</sup>
SAMTALS.	2518.9 m <sup>2</sup>	11.696 m <sup>3</sup>

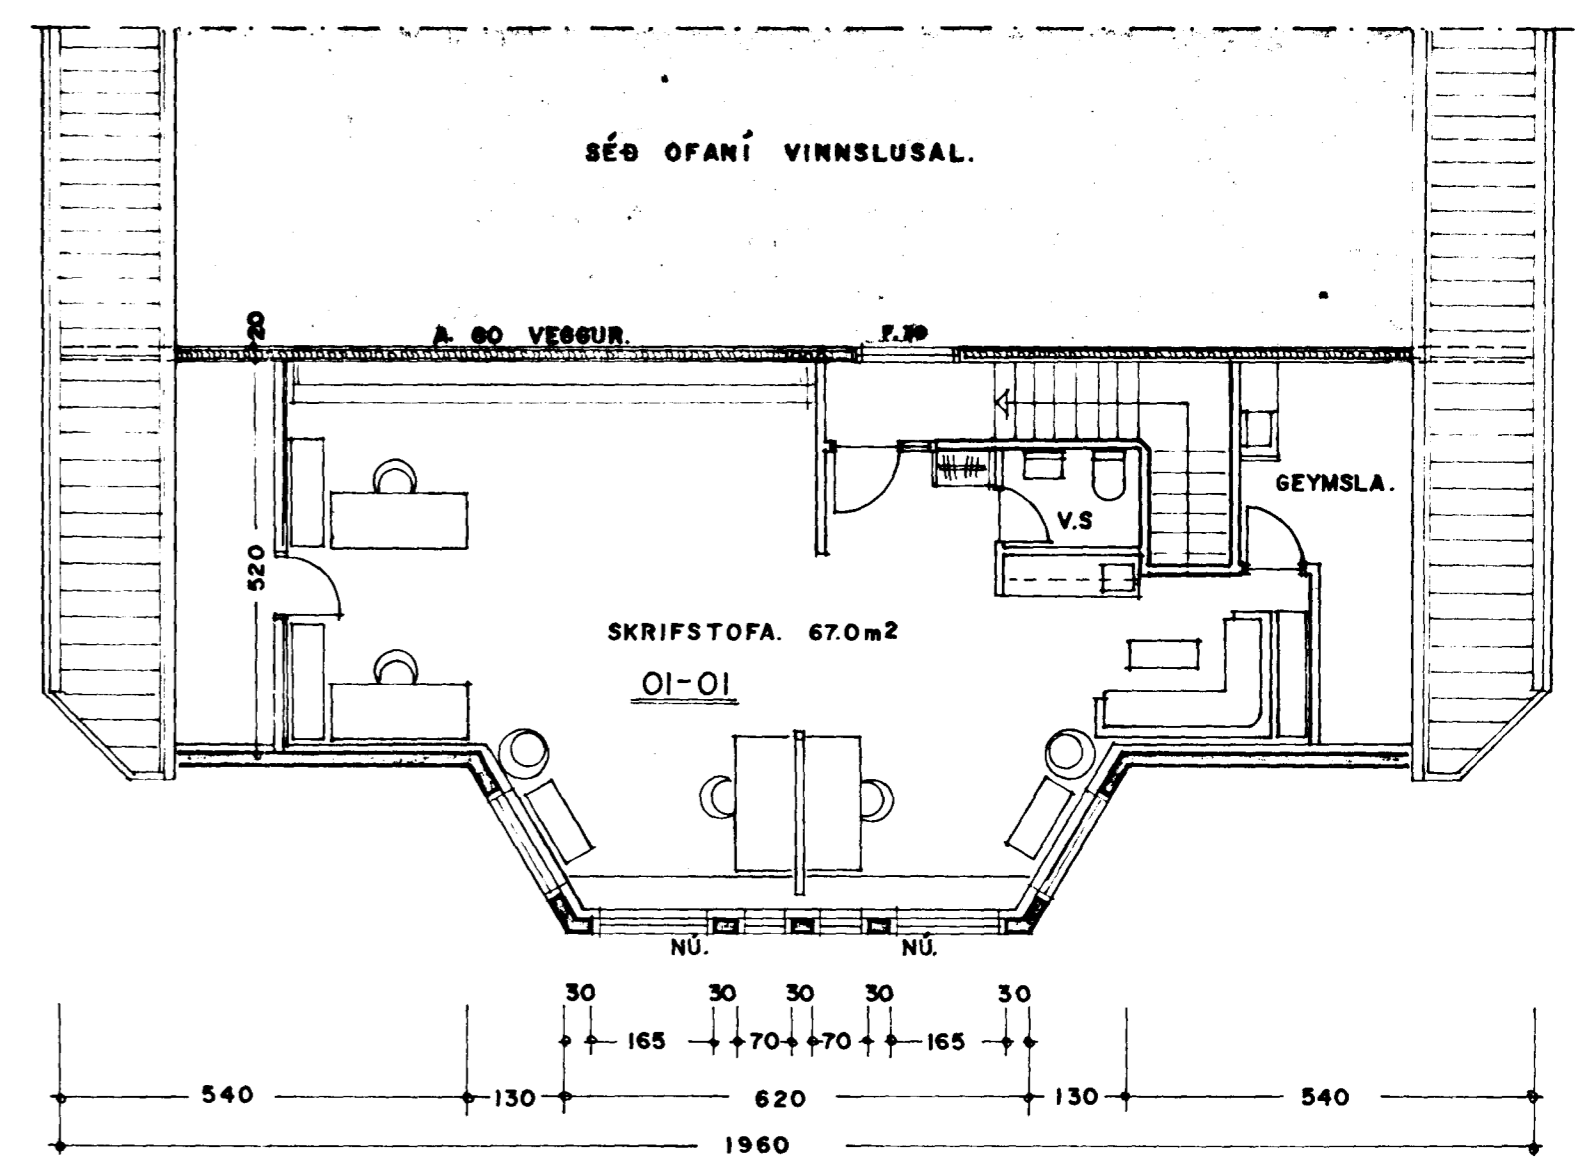

GRUNNMYND 2. HÆÐ MILLILOFT. 104.5 m<sup>2</sup>

GRUNNMYND 1. HÆÐ  
 1483.4 m<sup>2</sup>

BREYTT INNRA SKIPULAGI  
 6.-6.-1991. *Jon Guðmundsson*  
 24-7-1991  
 INNREISLUHÖRDIR FÆRBAR AD ÚTVEGG

HVALEYRARBRAUT 2 HAFNARFIRÐI. GRUNNMYND

VERK.NR. 61  
 TEIKN.NR. 05

DAGS. 12-5-90 MÁL. 1:100  
 BREYTT. 12-7-90

JON GUÐMUNDSSON ARKITEKT *Jon Guðmundsson*  
 VINNUSTOFA, REYKJAVÍKURVEGI 68 HAFNARFIRÐI. SIMI. 53766