



Samþykkt á fundi bygginga-
nefndar p. 22/8. 1990
BYGGINGAFULLTRÚINN
Í HAFNARFIRÐI
Póð Friðriksson

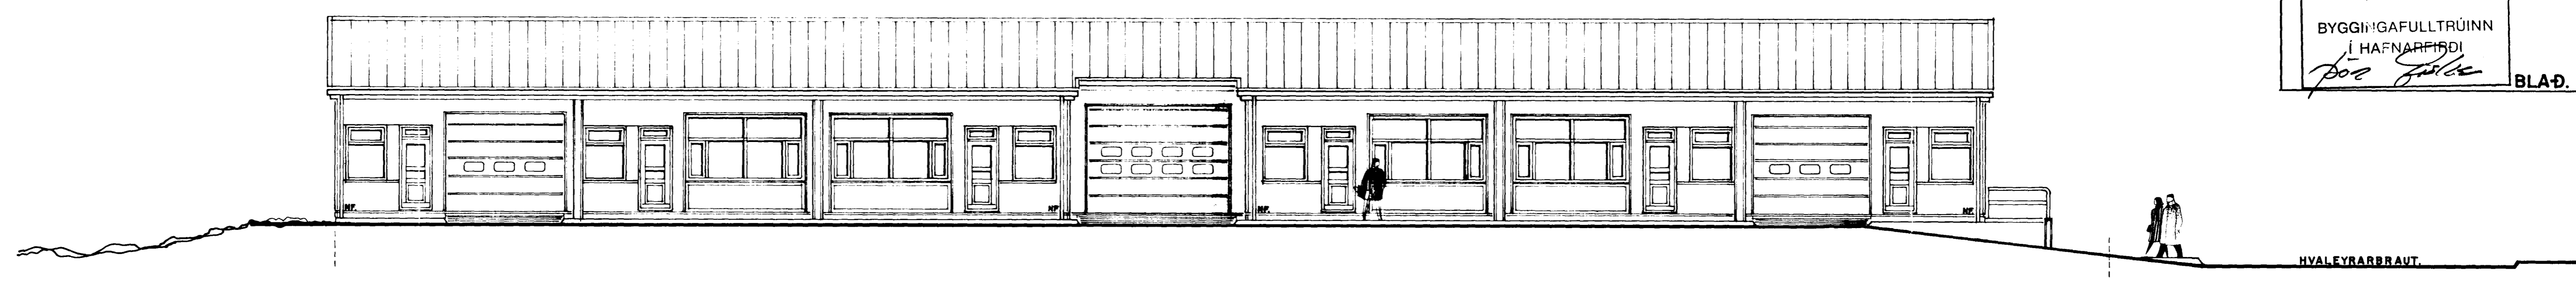

VESTURHLIÐ. 1:100

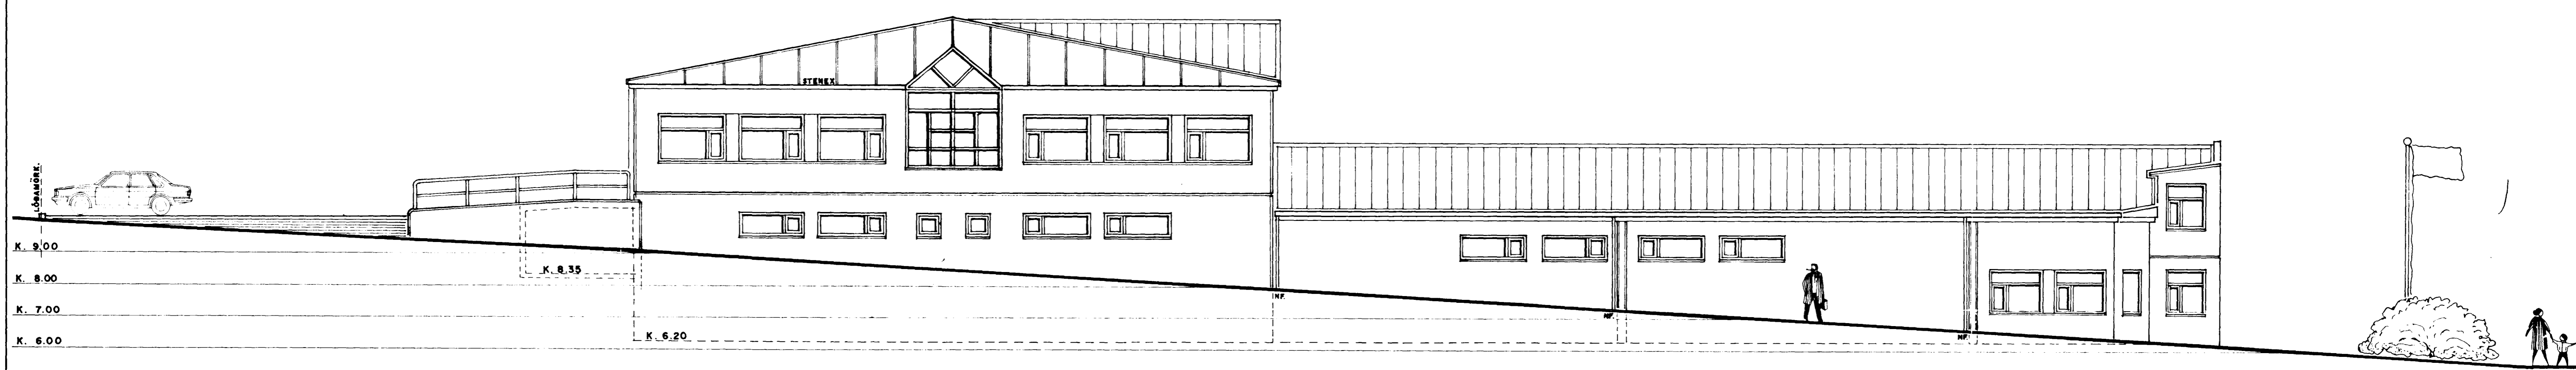

SUÐURHLIÐ. 1:100 AÐ HVALEYRARBRAUT.

*Att. 12. jan 1993
útgáfa*



AUSTURHLIÐ. 1:100 AÐ FORNUBÚÐUM.