


Samþykkt á fundi bygginga-
nefndar þ. 22. 8. 19 90
BYGGINGAFULLTRÚINN
Í HAFNARFIRÐI
Jón Guðmundsson

BLAÐ. I

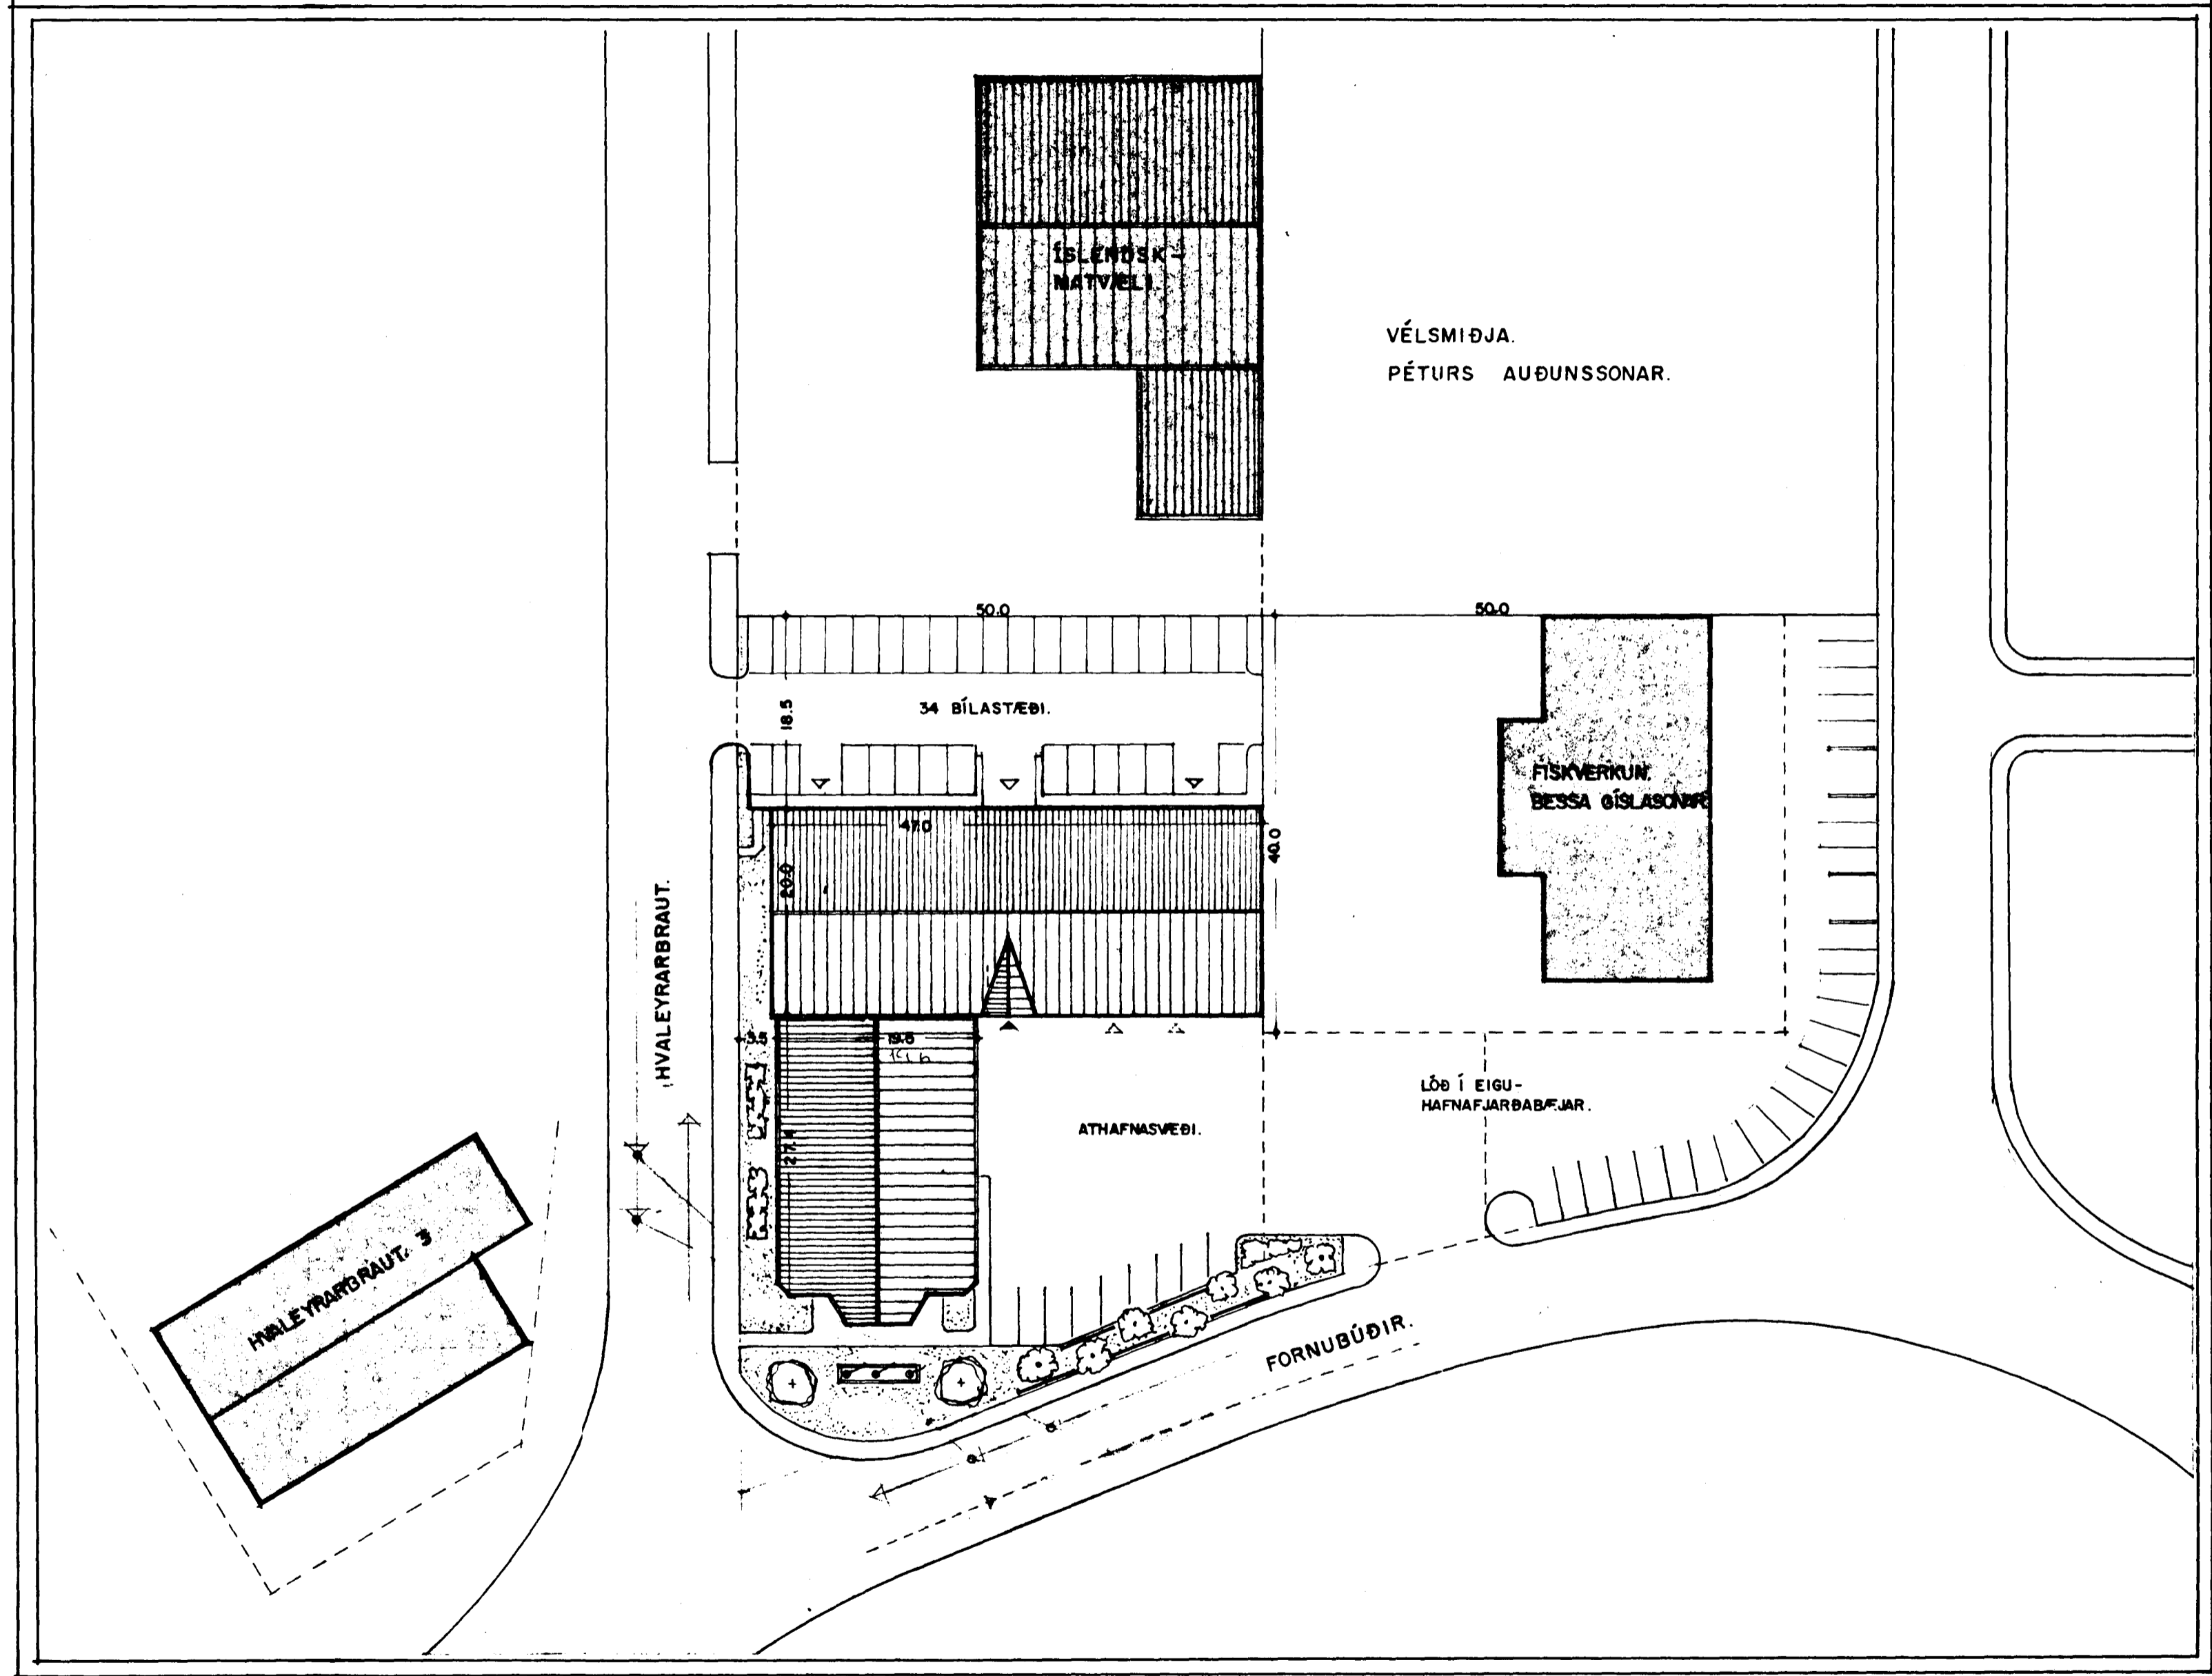

AFSTÖÐUMYND 1:500

HVALEYRARBRAUT 2 HAFNARFIRÐI.
 VERK. NR. 61 DAGS. 12.-5.-90 MÁL. 1:500
 TEIKN. NR. 01 BREYTT.
JON GUÐMUNDSSON ARKITEKT *Jón Guðmundsson*
 VINNUSTOFA. REYKJAVÍKURVEGI 68 HAFNARFIRÐI. SÍMI. 53768