


BREYTINGAR			
BREYT.	DAGS.	SKYRINGAR:	SAMP.

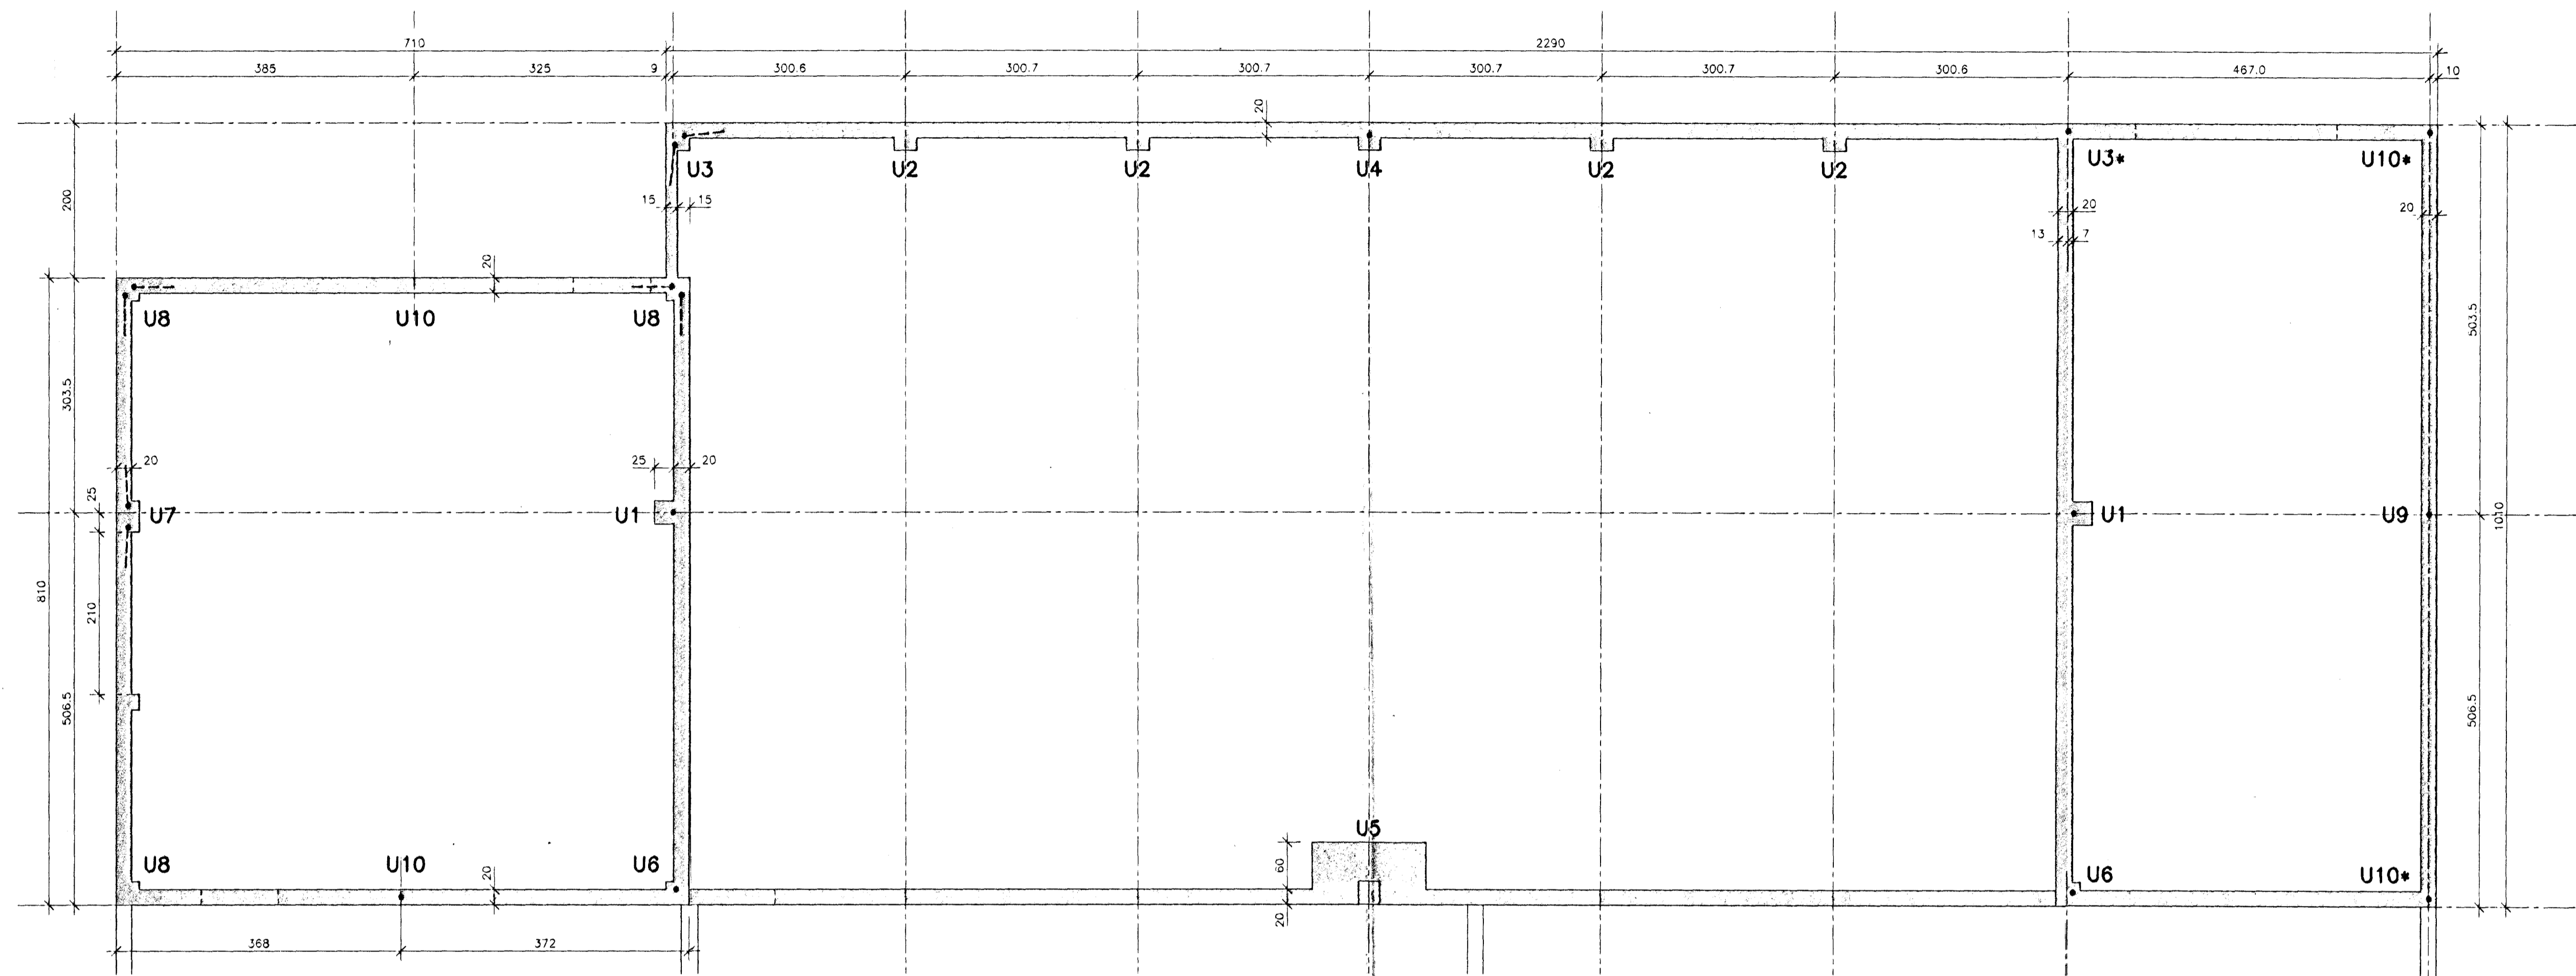

GRUNNMYND. 1:50

**SKYRINGAR:**

BERANDI JARÐVEGUR ER KLÖPP  
 MESTA ÁLAG ER MINNA EN 0,5 MPa, 5 kp/cm<sup>2</sup>

**STEINSTEIPA**  
 FRAMKVÉMDAFLOKKUR: B  
 STEYPLUGÆÐI  
 BROTBÓLSFLOKKUR: C30  
 SEMENTSMAGN: 300kg/m<sup>3</sup>  
 V/S TALA: 0,50  
 ÞYKKLEIKAFLOKKUR, SIGMÁL: BF, 5-10  
 LOFTINNIHALD: 5,5%

**BENDISTÁL**  
 STÁLGRÆÐI: Ks40  
 FJARLÆGD BENDINGAR FRÁ  
 STEYPUYFIRBORDI: utanhúss: 30mm



- SKEYTILENGDIR:** 40d, EINNIG FYRIR HORN
- TÁKNAR K20 TEIN, L=240, SEM STEYPTUR ER LÖÐRÉTT 160cm OFAN Í KLÖPP Í 63mm VÍÐA HÖLU
  - TÁKNAR 2K20 TEINA, L=300, SEM STEYPTIR ERU 210cm OFAN Í KLÖPP Í 63mm VÍÐAR HÖLUR ER HALLA HVOR FRÁ ANNARI UM 5'-10"

--- TÁKNAR JÁRN Í EFRI BRÚN PLÖTU  
 --- TÁKNAR JÁRN Í NEDRI BRÚN PLÖTU  
 X10c/c30 TÁKNAR 10mm KAMBSTÁL MED 30cm MILLIBILI

TIL INNSTEYPUNAR Á TEINUM SKAL NOTA EFTIRFARANDI  
 BLÖNDU:  
 1 ÞYNGDARHLUTI SEMENT  
 0,3 VATN  
 0,02 PERAMÍN EDA SAMBÆRILEGT

STÖRD OG STAÐSETNING UNDIRSTÖÐUBOLTA ER GEFIN UPP Á STÁLGRINDARTEIKNINGUM OG SKAL LENGD PEIRRA VERA 50cm, ÞAR AF 40cm INNSTEYPTIR.  
 ÖLL MÁL ERU Í cm, NEMA JÁRNÞVERMÁL SEM ERU Í mm OG HÉÐAKÖTAR Í m

SNID Í UNDIRSTÖÐUR SJÁ TEIKN. NR. 102

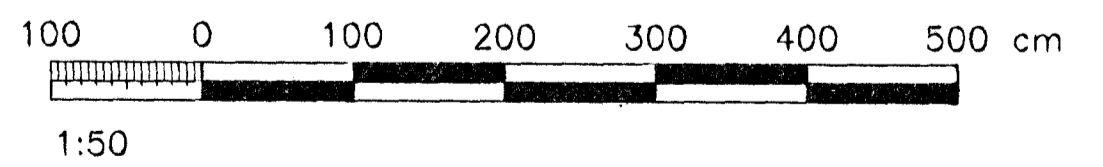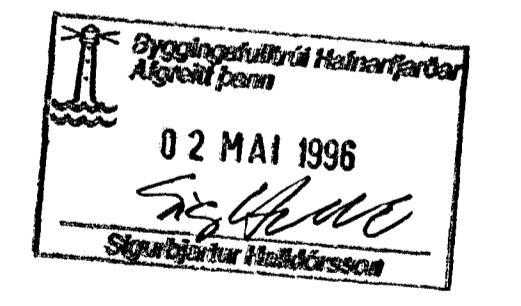

**hönnun hf** Síðumúla 1 · 108 Reykjavík · Sími 581-4311 · Fax 568-0940  
 VERKFRÆÐISTOFA Aðilar að Félagi ráðgjafarverkefninga

M.	<b>HVALEYRARBRAUT 31</b>	NR.
H. IAG	<b>VIÐBYGGING</b>	<b>3.151.203</b>
T. Kópó	<b>ÞURDARVIRKI;</b>	NR.
Y.	<b>UNDIRSTÖÐUR,</b>	<b>101</b>
G.	<b>GRUNNMYND OG SNID.</b>	
DAGS.	SVAMP. <i>Sigurður Halldórsson</i>	MYN.
APRIL 1998		1:50/1:20