

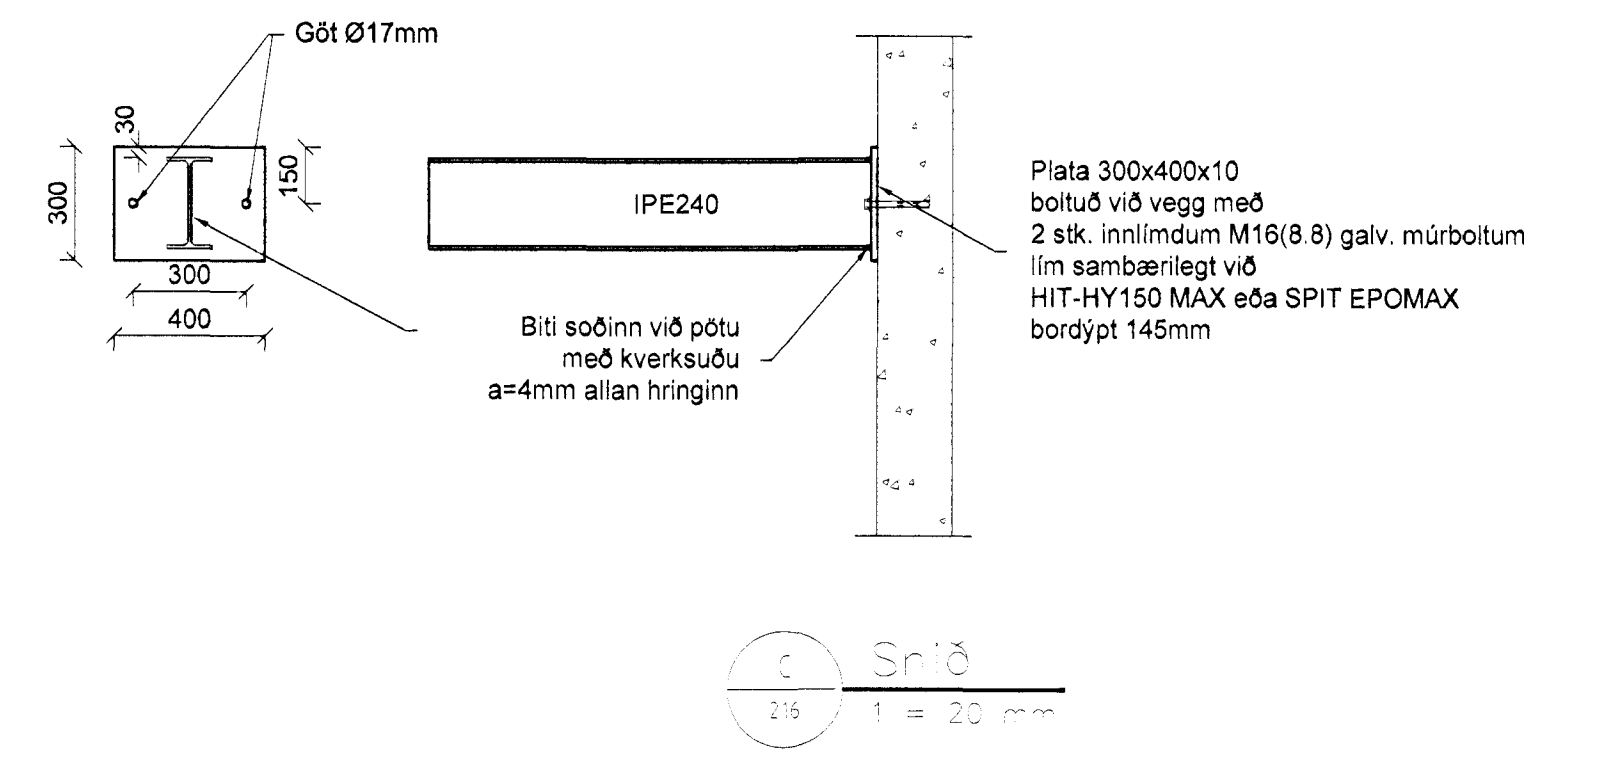
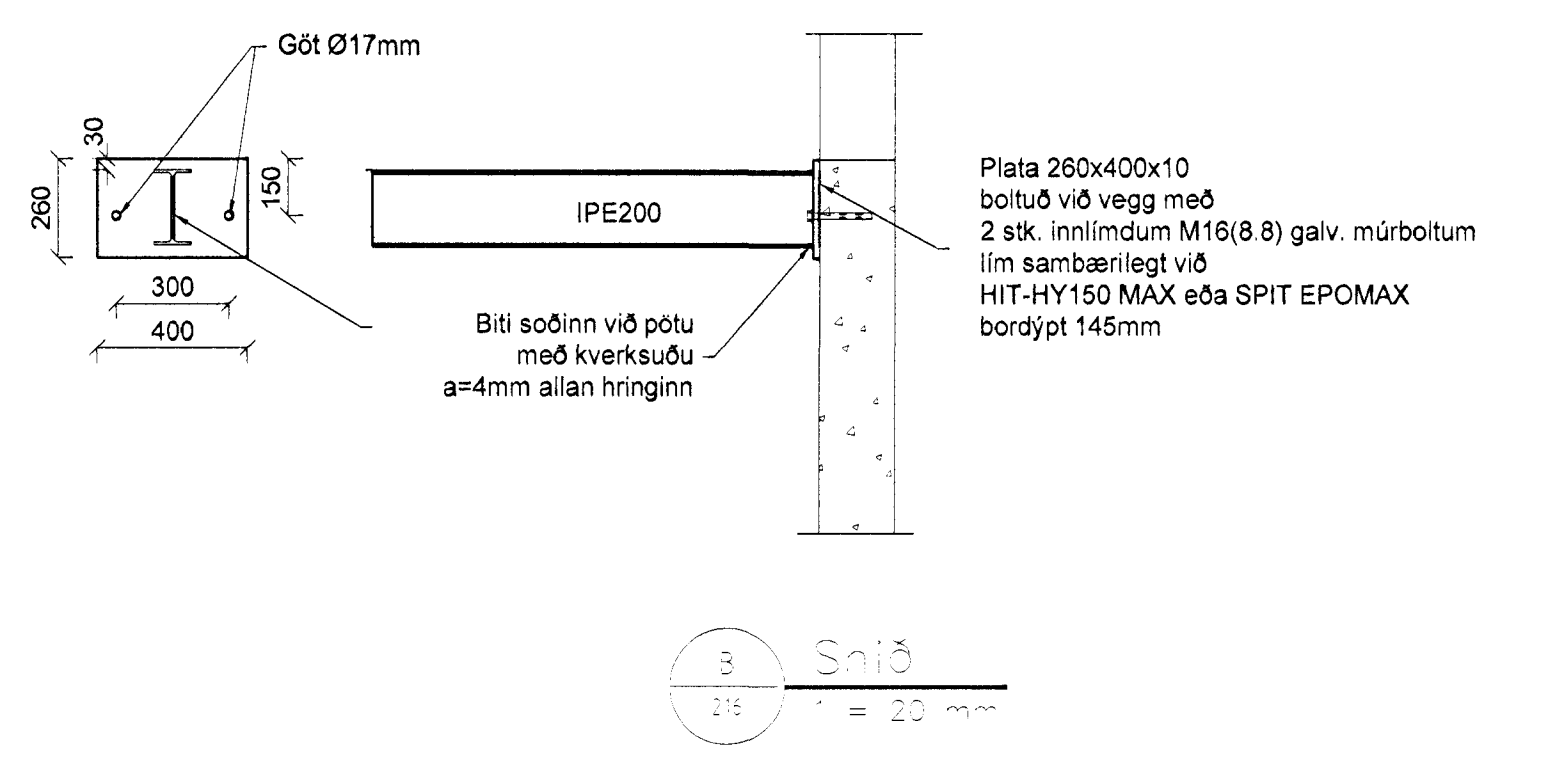
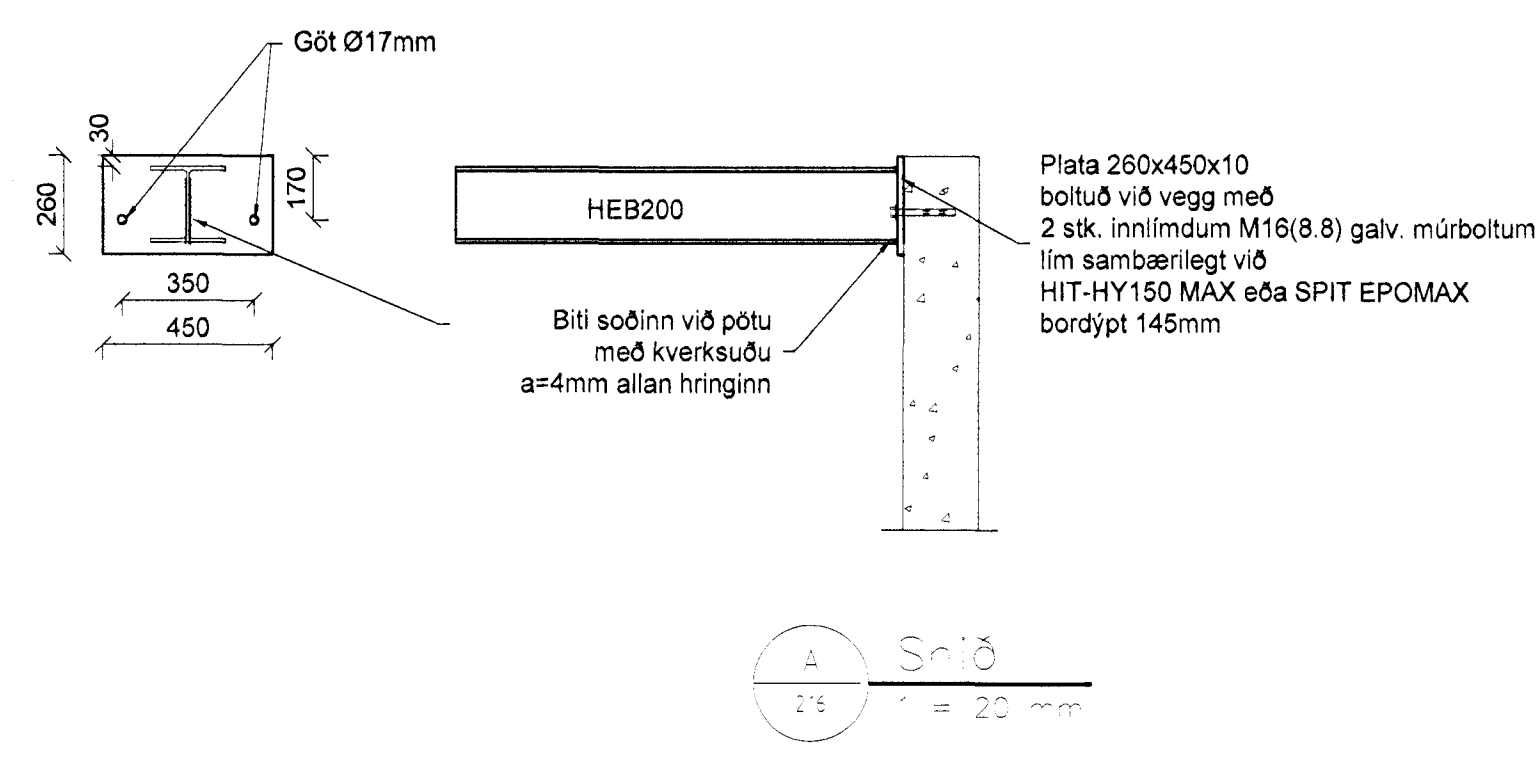
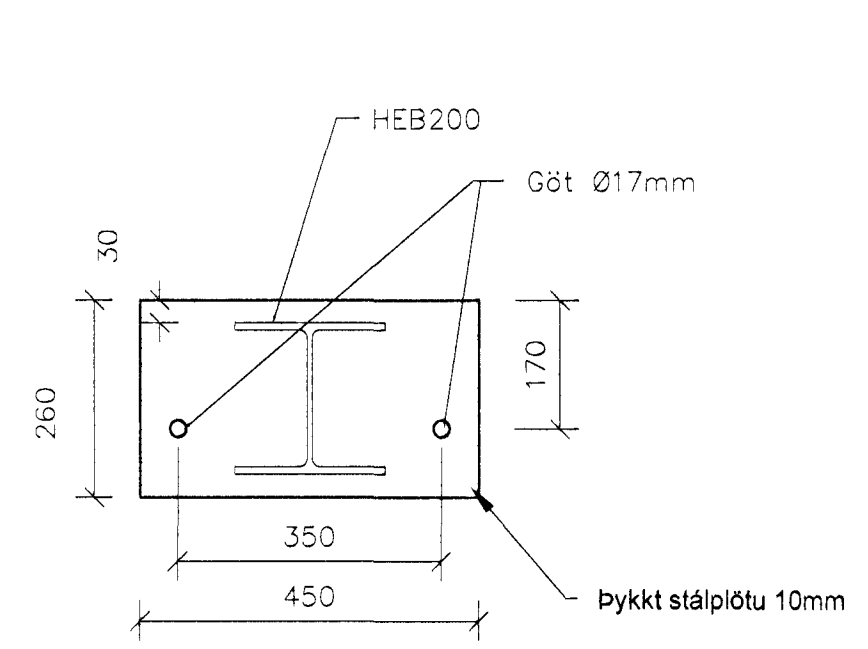
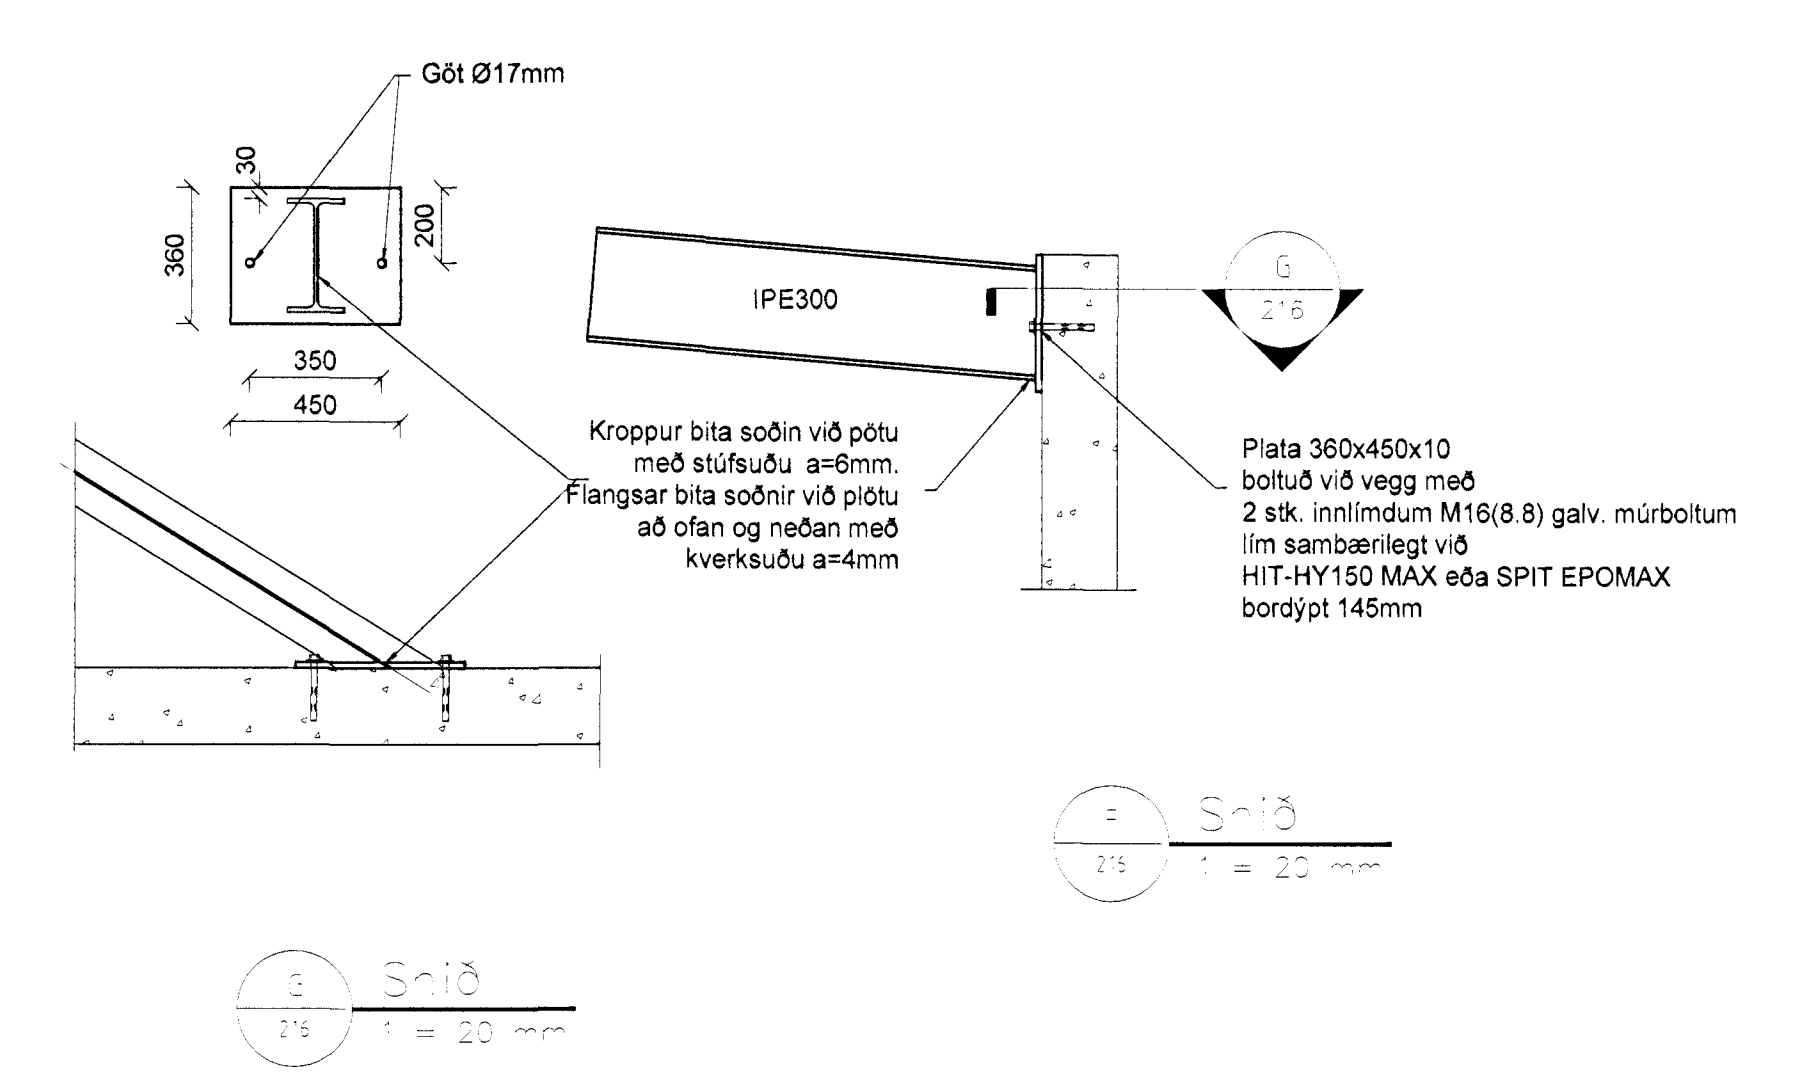



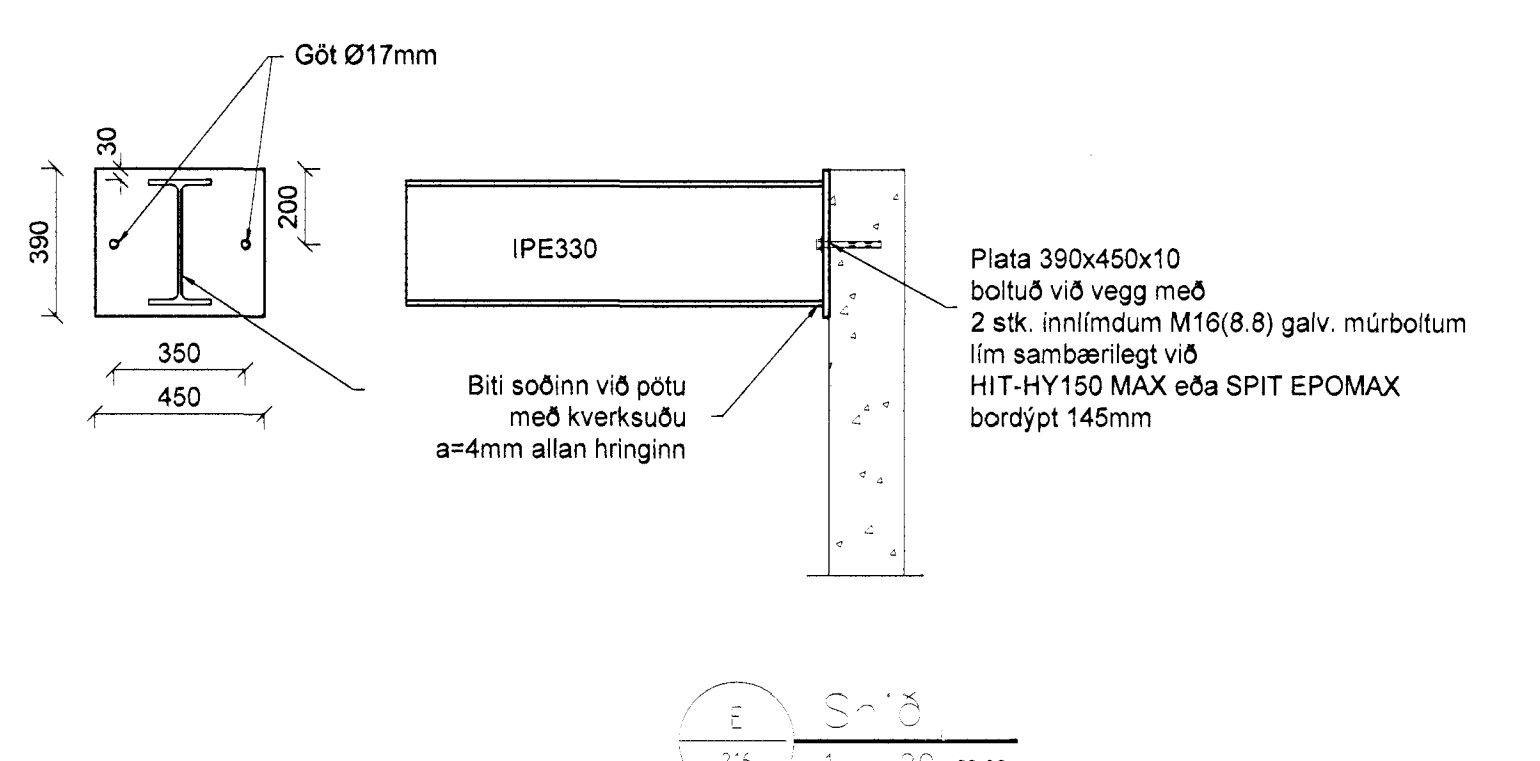


Úr Gildi

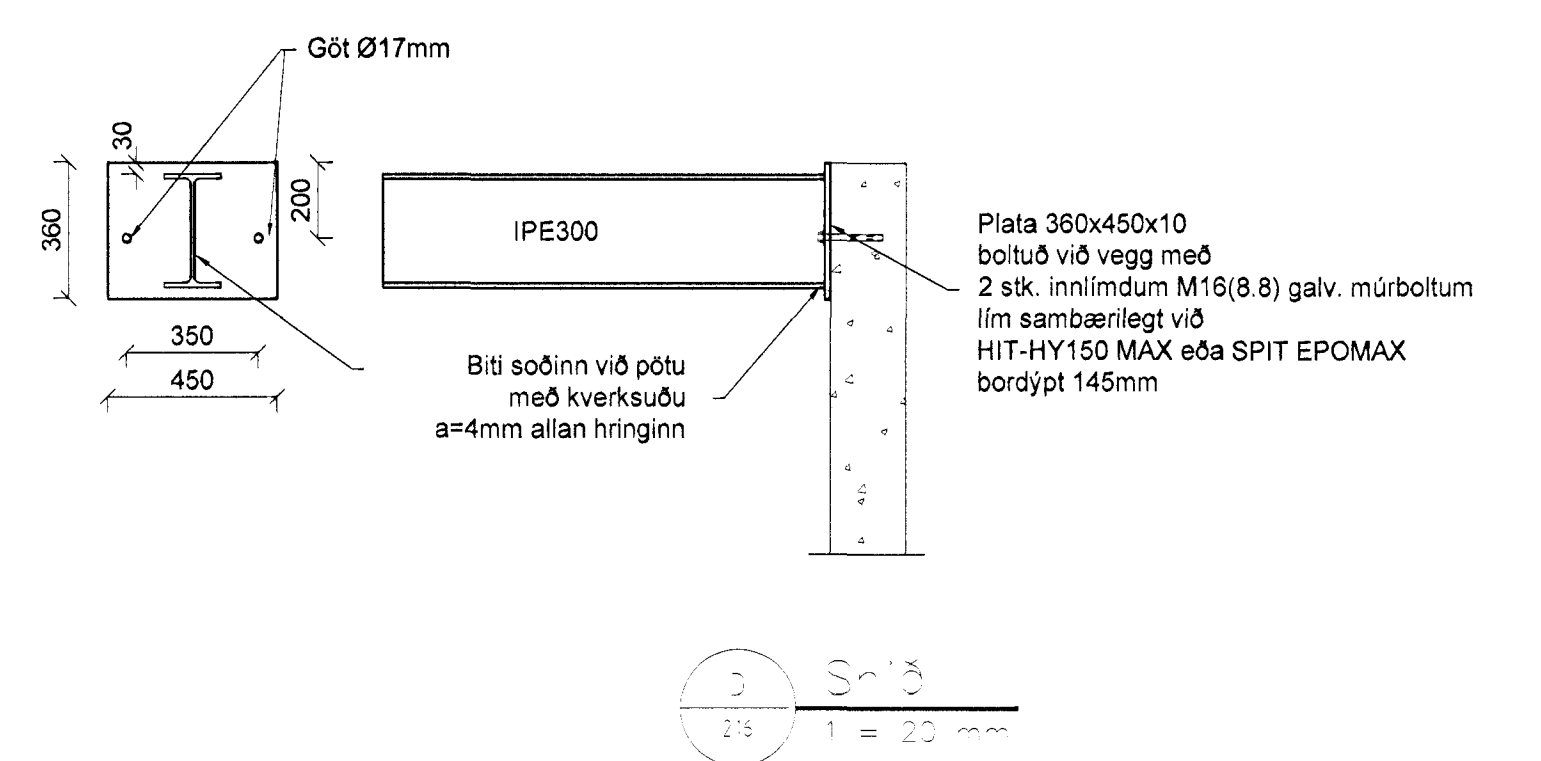


Stölfesting 1 stk.
1:10
Sjá snið A-216

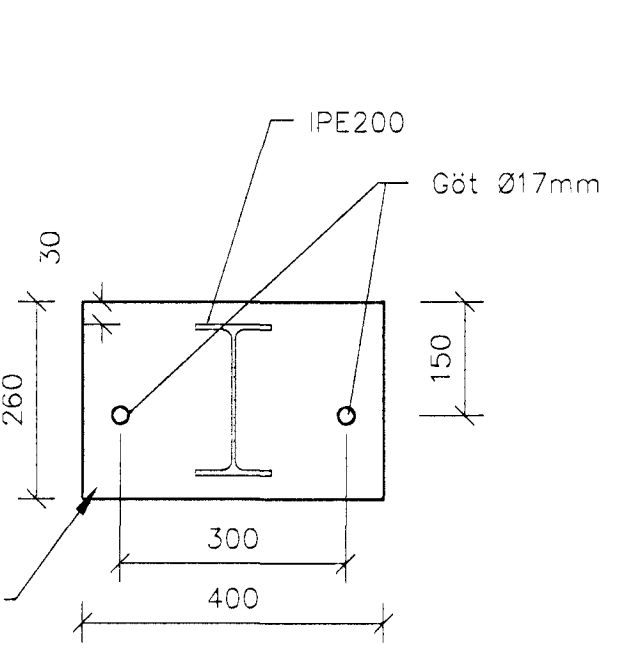


Stölfesting 2 stk.
1:10
Sjá snið B-216

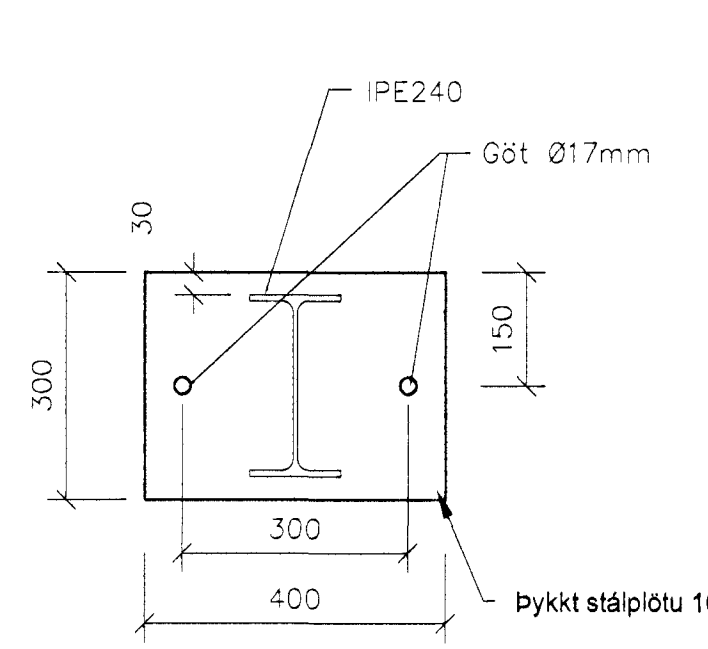


Stölfesting 1 stk.
1:10
Sjá snið C-216

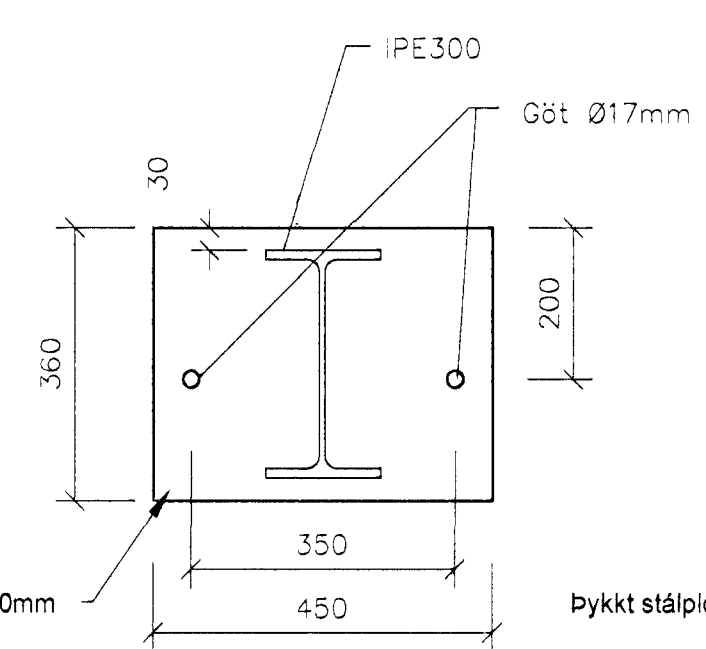

Stölfesting 2 stk.
1:10
Sjá snið D-216 og F-216

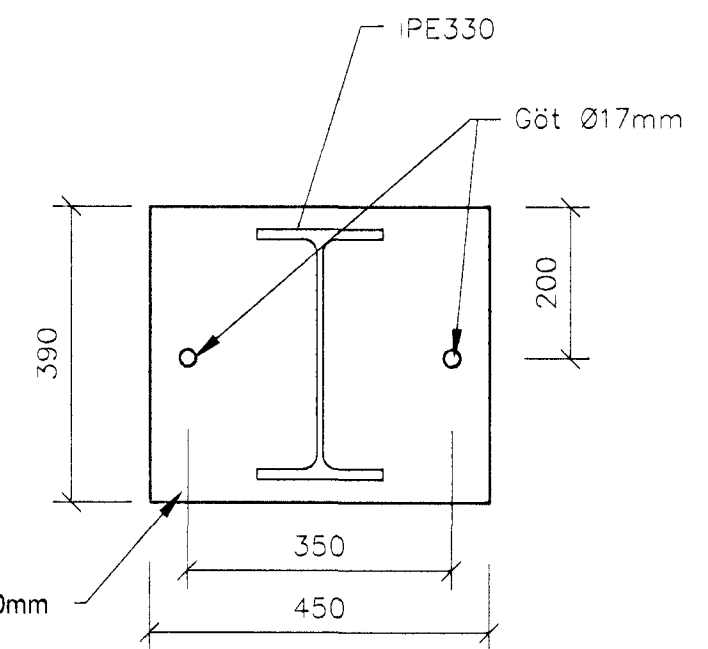

Stölfesting 2 stk.
1:10
Sjá snið E-216

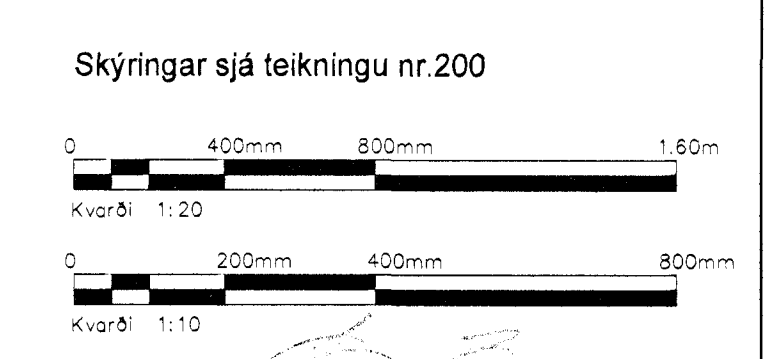

Útg.	Breytingar	Höfundur	Dags

Verkefning

Hvaleyraarbraut 32, Hafnarfirði

Strendingur ehf. Verkefnaþjónusta Faxlauga 13-15 - 221 Hafnarfirði Sími: 560 5444, Fax: 560 5444 sigurdur@strendingur.is Stjórnun: Kt. 191063-7599 Samninganúmer:	Burðarþol	Snið	
	Dags	19.01.2012	Teknið / höfundur
Makurð	1:20	Númer teikningar	216
		Bodnúmer	A1