


D SNID 1:50
L5-12
L5-14
L5-15

4

3

2

1

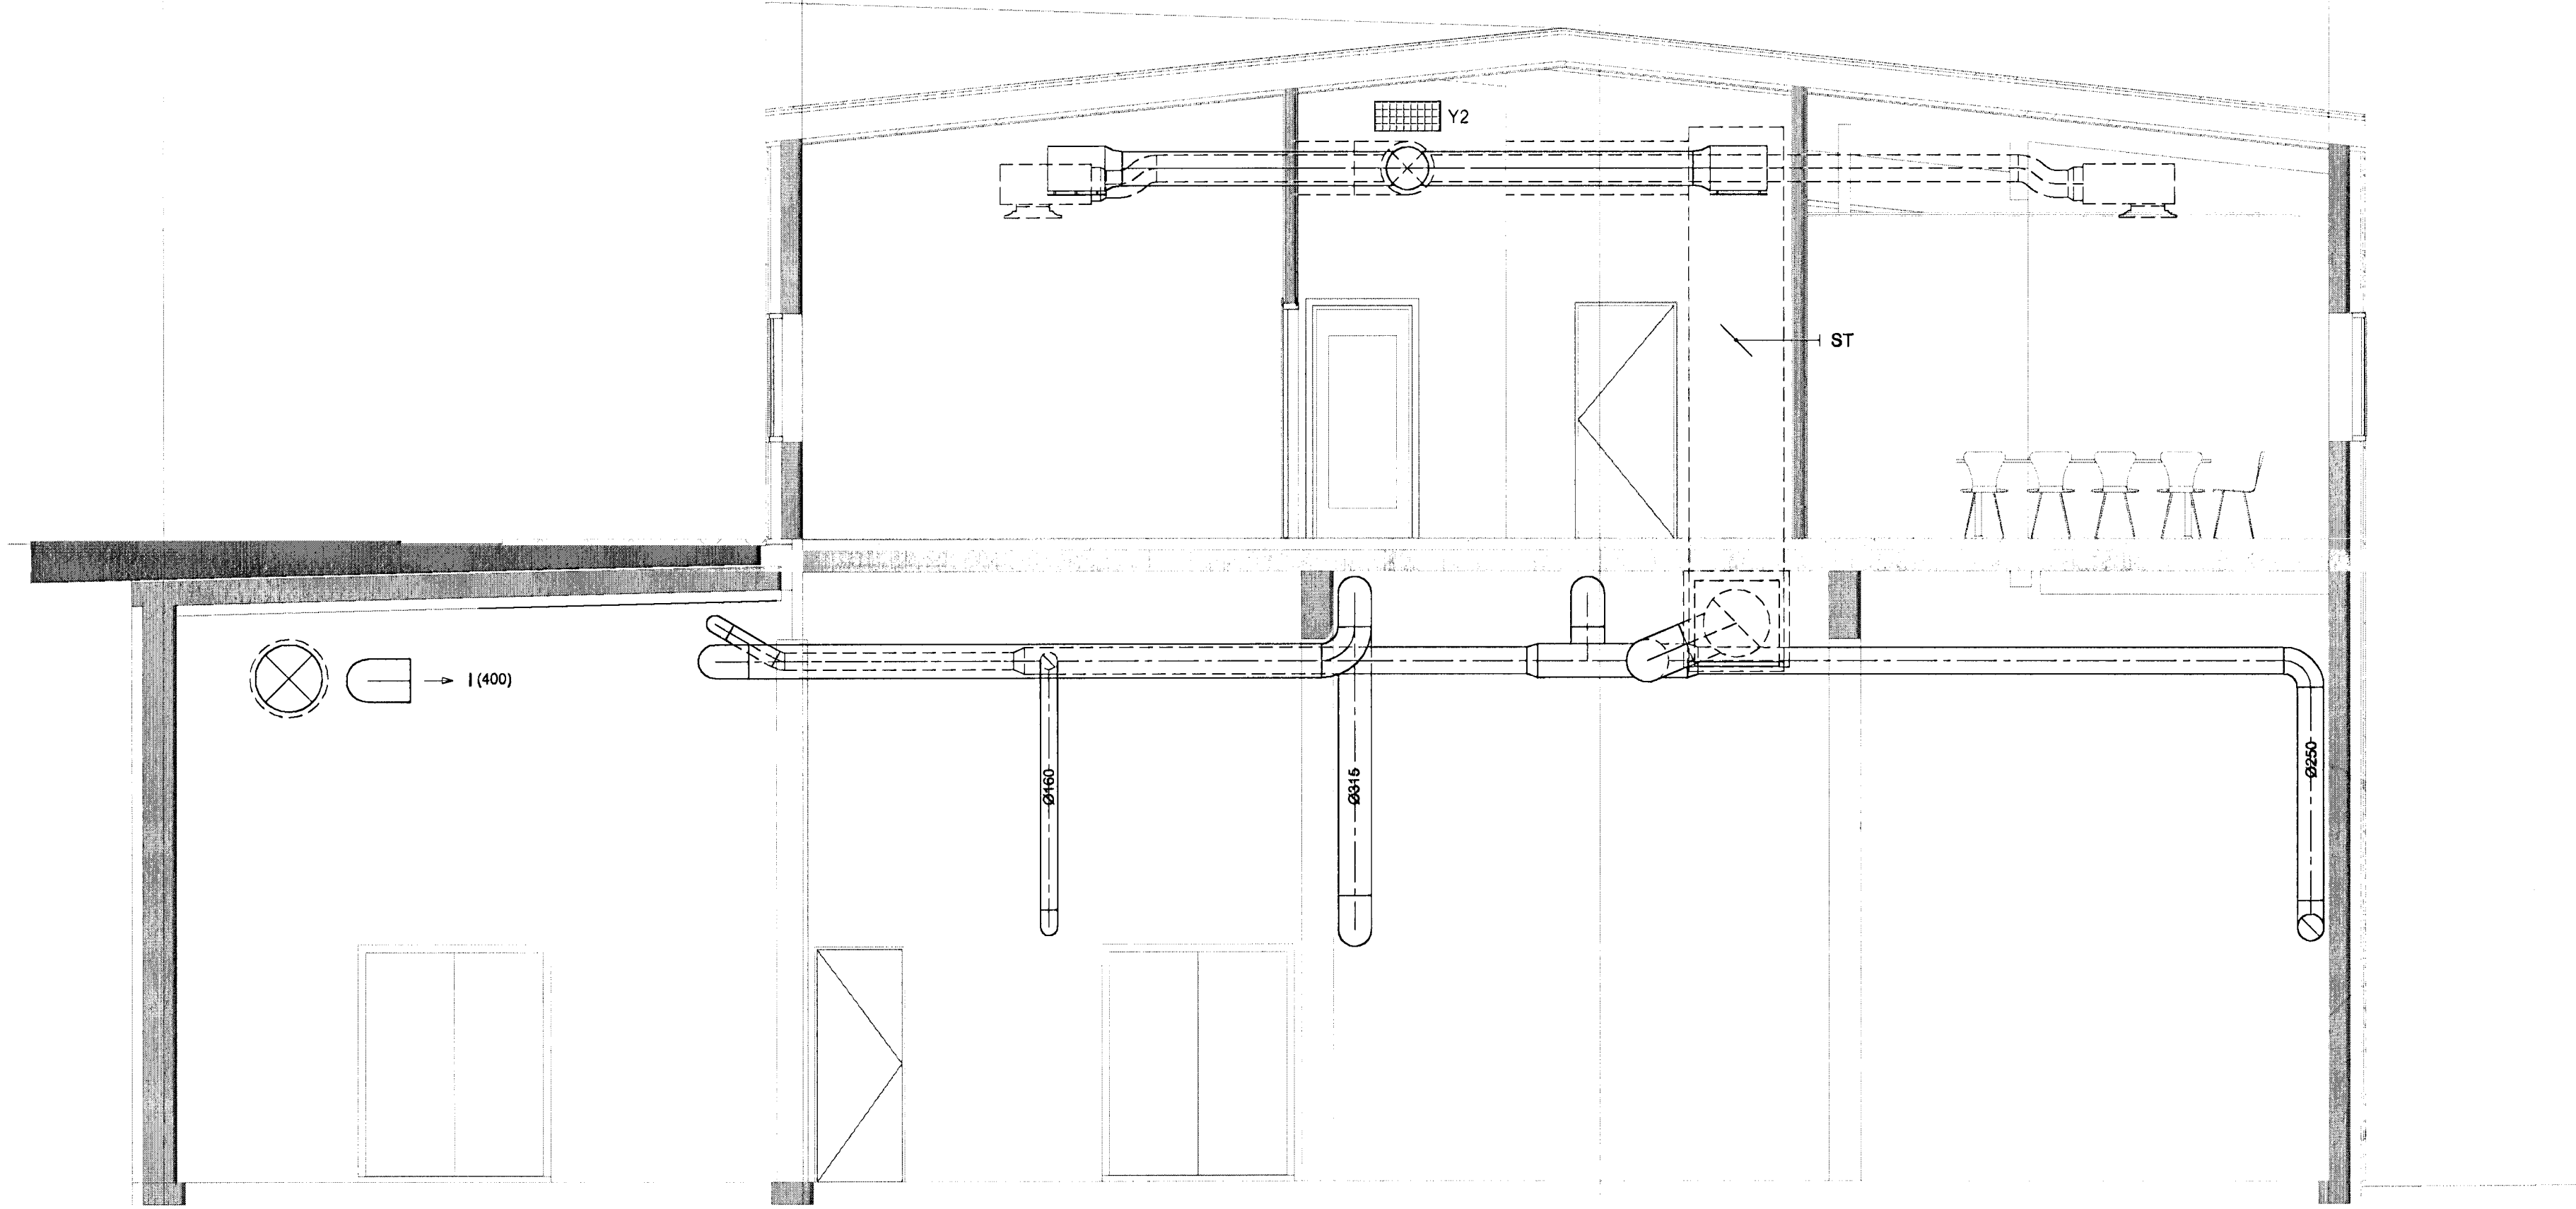


E SNID 1:50
L5-12
L5-14
L5-15

1

2

3

4

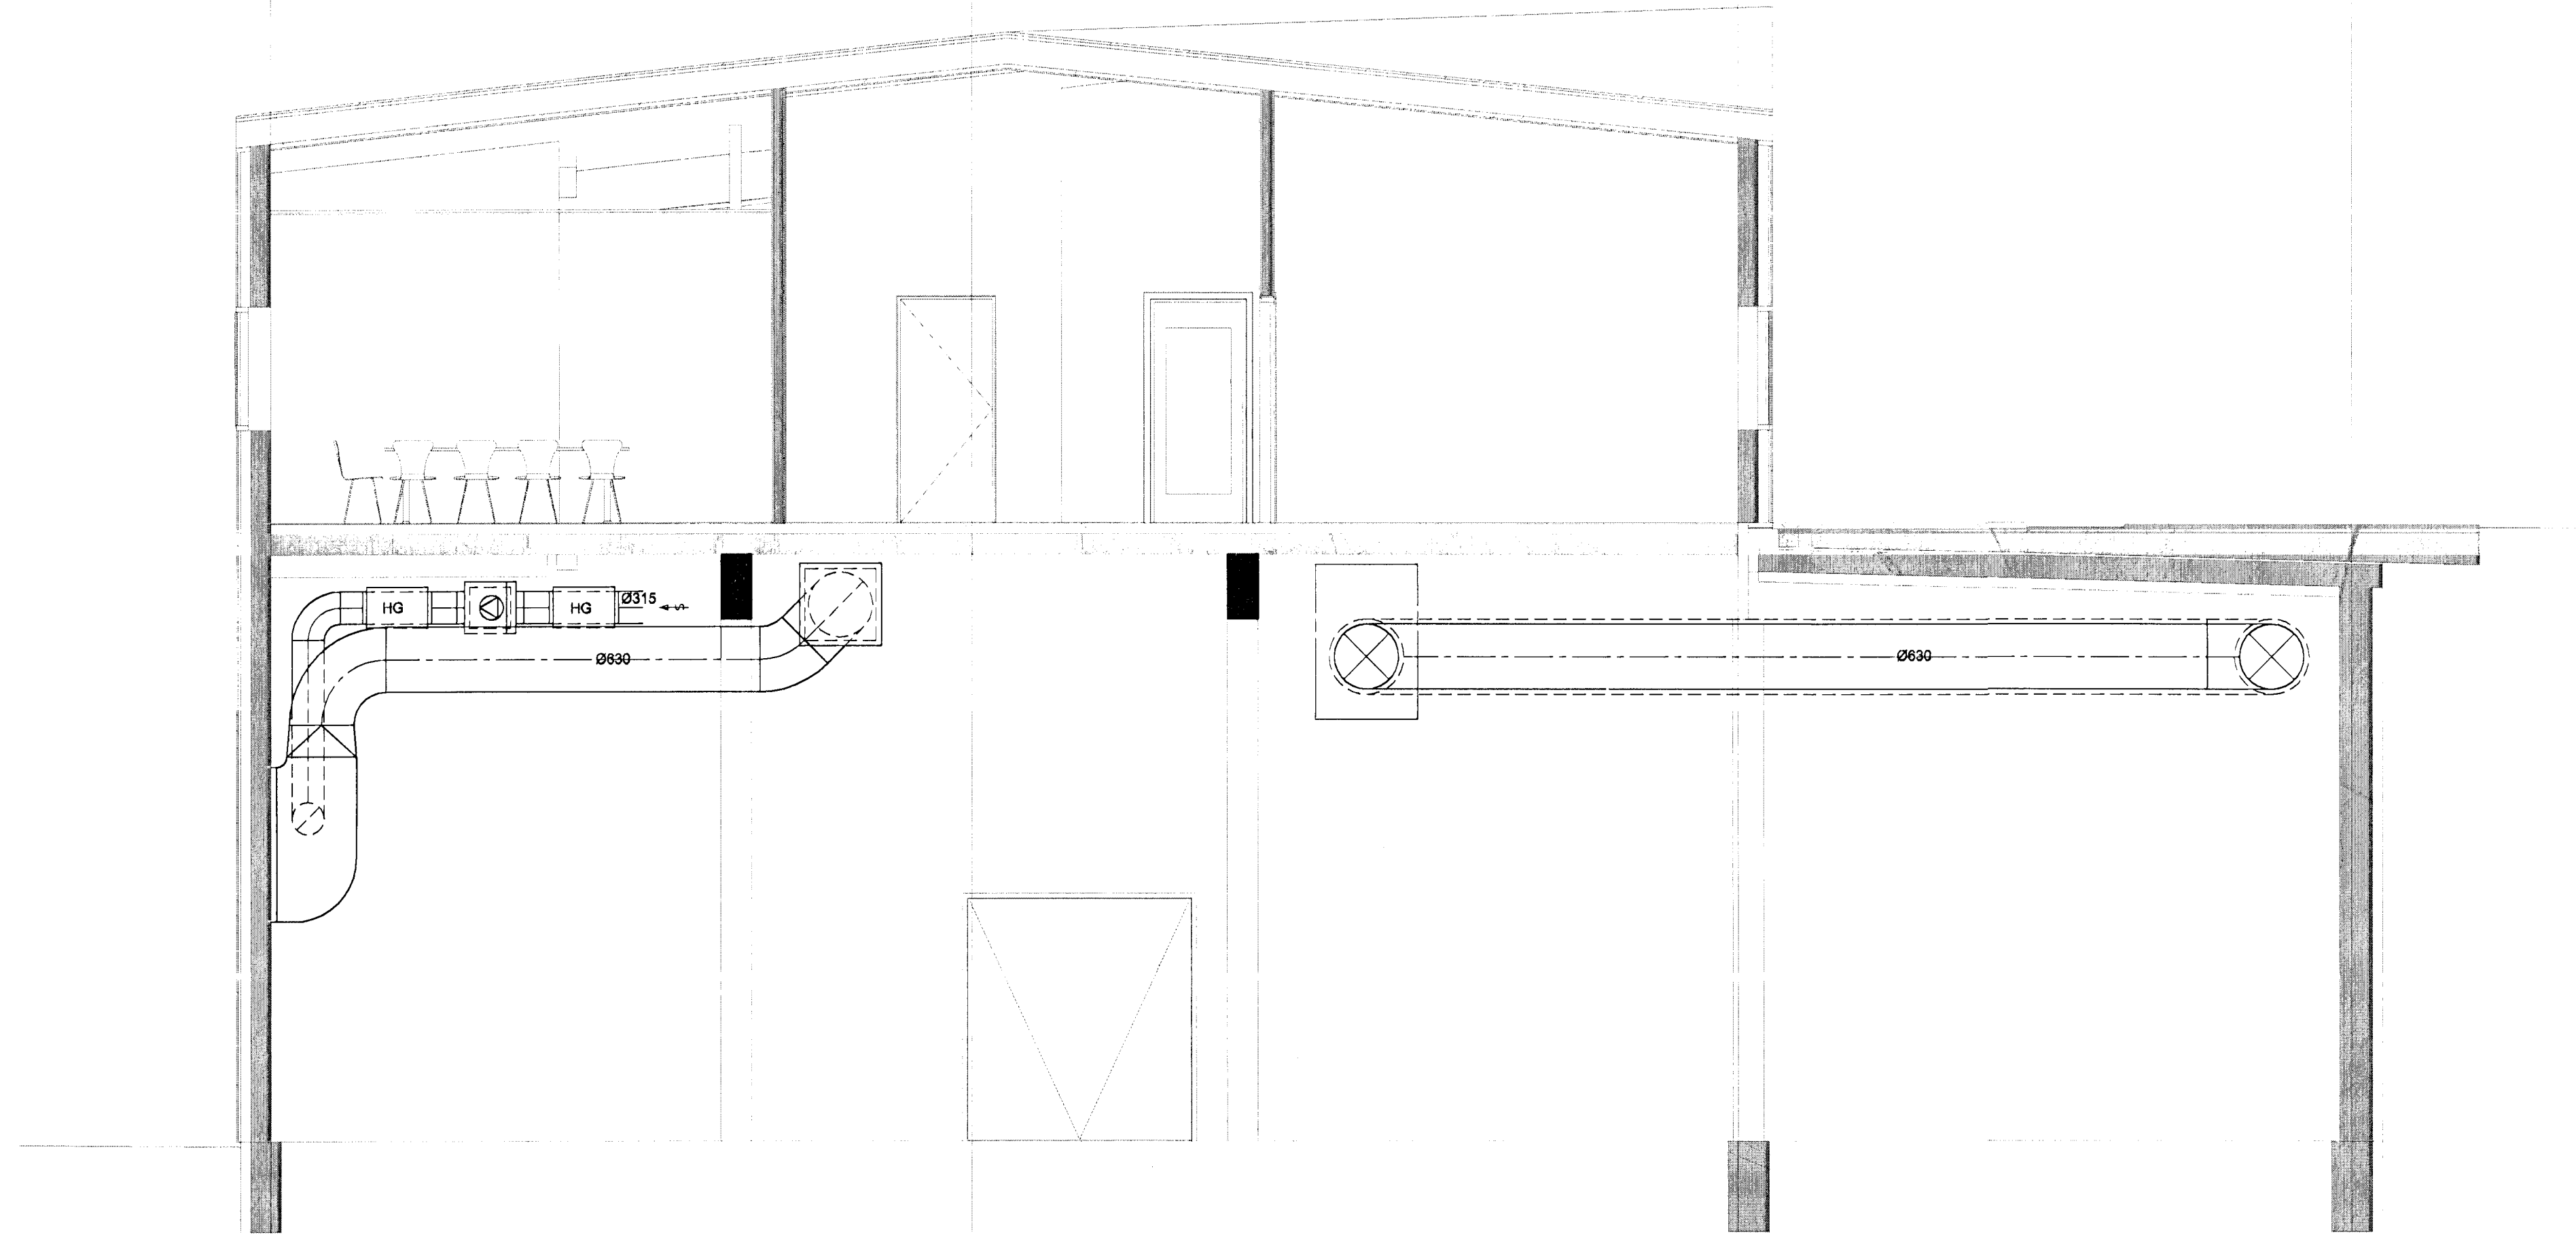


Samþykkt þann
05. feb. 2013
Byggingafræðingur í Hálfarféli
Fh. Hrókur S. Gunnlaugsson

ÁRITTUN SAMRÆMINGARFRÁHJÓÐA

TILVÍSANIR:
ALMENNAR SKÝRINGAR SJÁ BL. NR. L5-A-1

| BR. | DAGS. | BREYTING | REIKN. | TEIKN. |
|-----|-------|----------|--------|--------|
| | | | | |

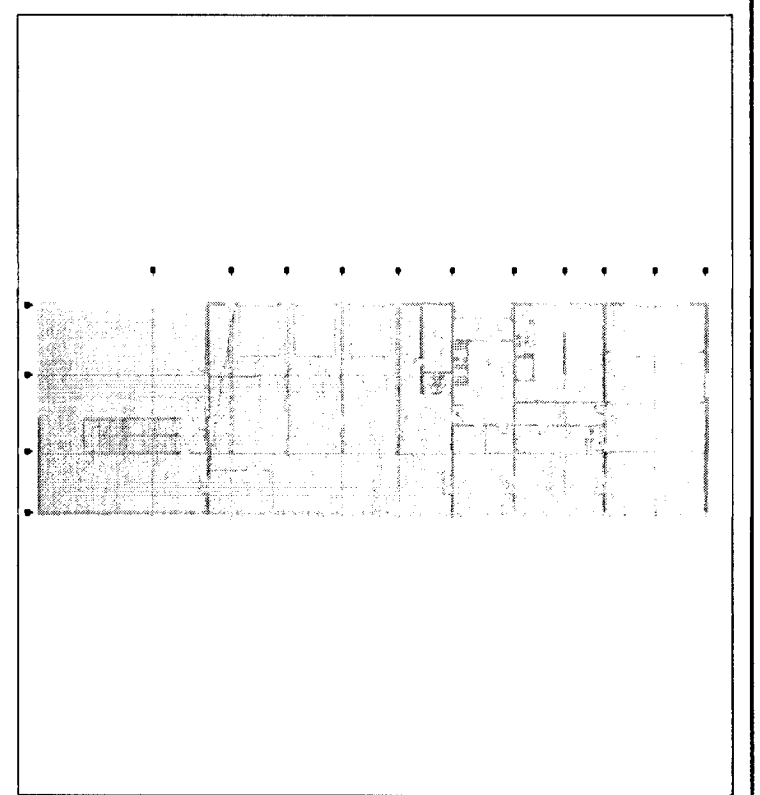

VSÓ RÁÐGJÖF

BRIDARLUN 20, 110 REYKJAVÍK, SÍM 545 9000, SÍMÍFÉF 545 9010, NETFANG vs@vs.is

BJÖRGUNARMÍÐSTÖÐ HAFNARFJARÐAR
HVALEYRARBRAUT 32

| HANNAÐ/TEIKN | HB/HH |
|--------------|-------------|
| YFIRARÍÐ | |
| SAMÞYKKT | |
| KT | 300857-0009 |
| REYKJAVÍK | 10.12.2012 |

| KVARNR. | TEIKN. NR. | BR. |
|---------|------------|-----|
| 12172 | L5-S-2 | |

