


D SNID 1:50  
L5-12  
L5-14  
L5-15

4

3

2

1

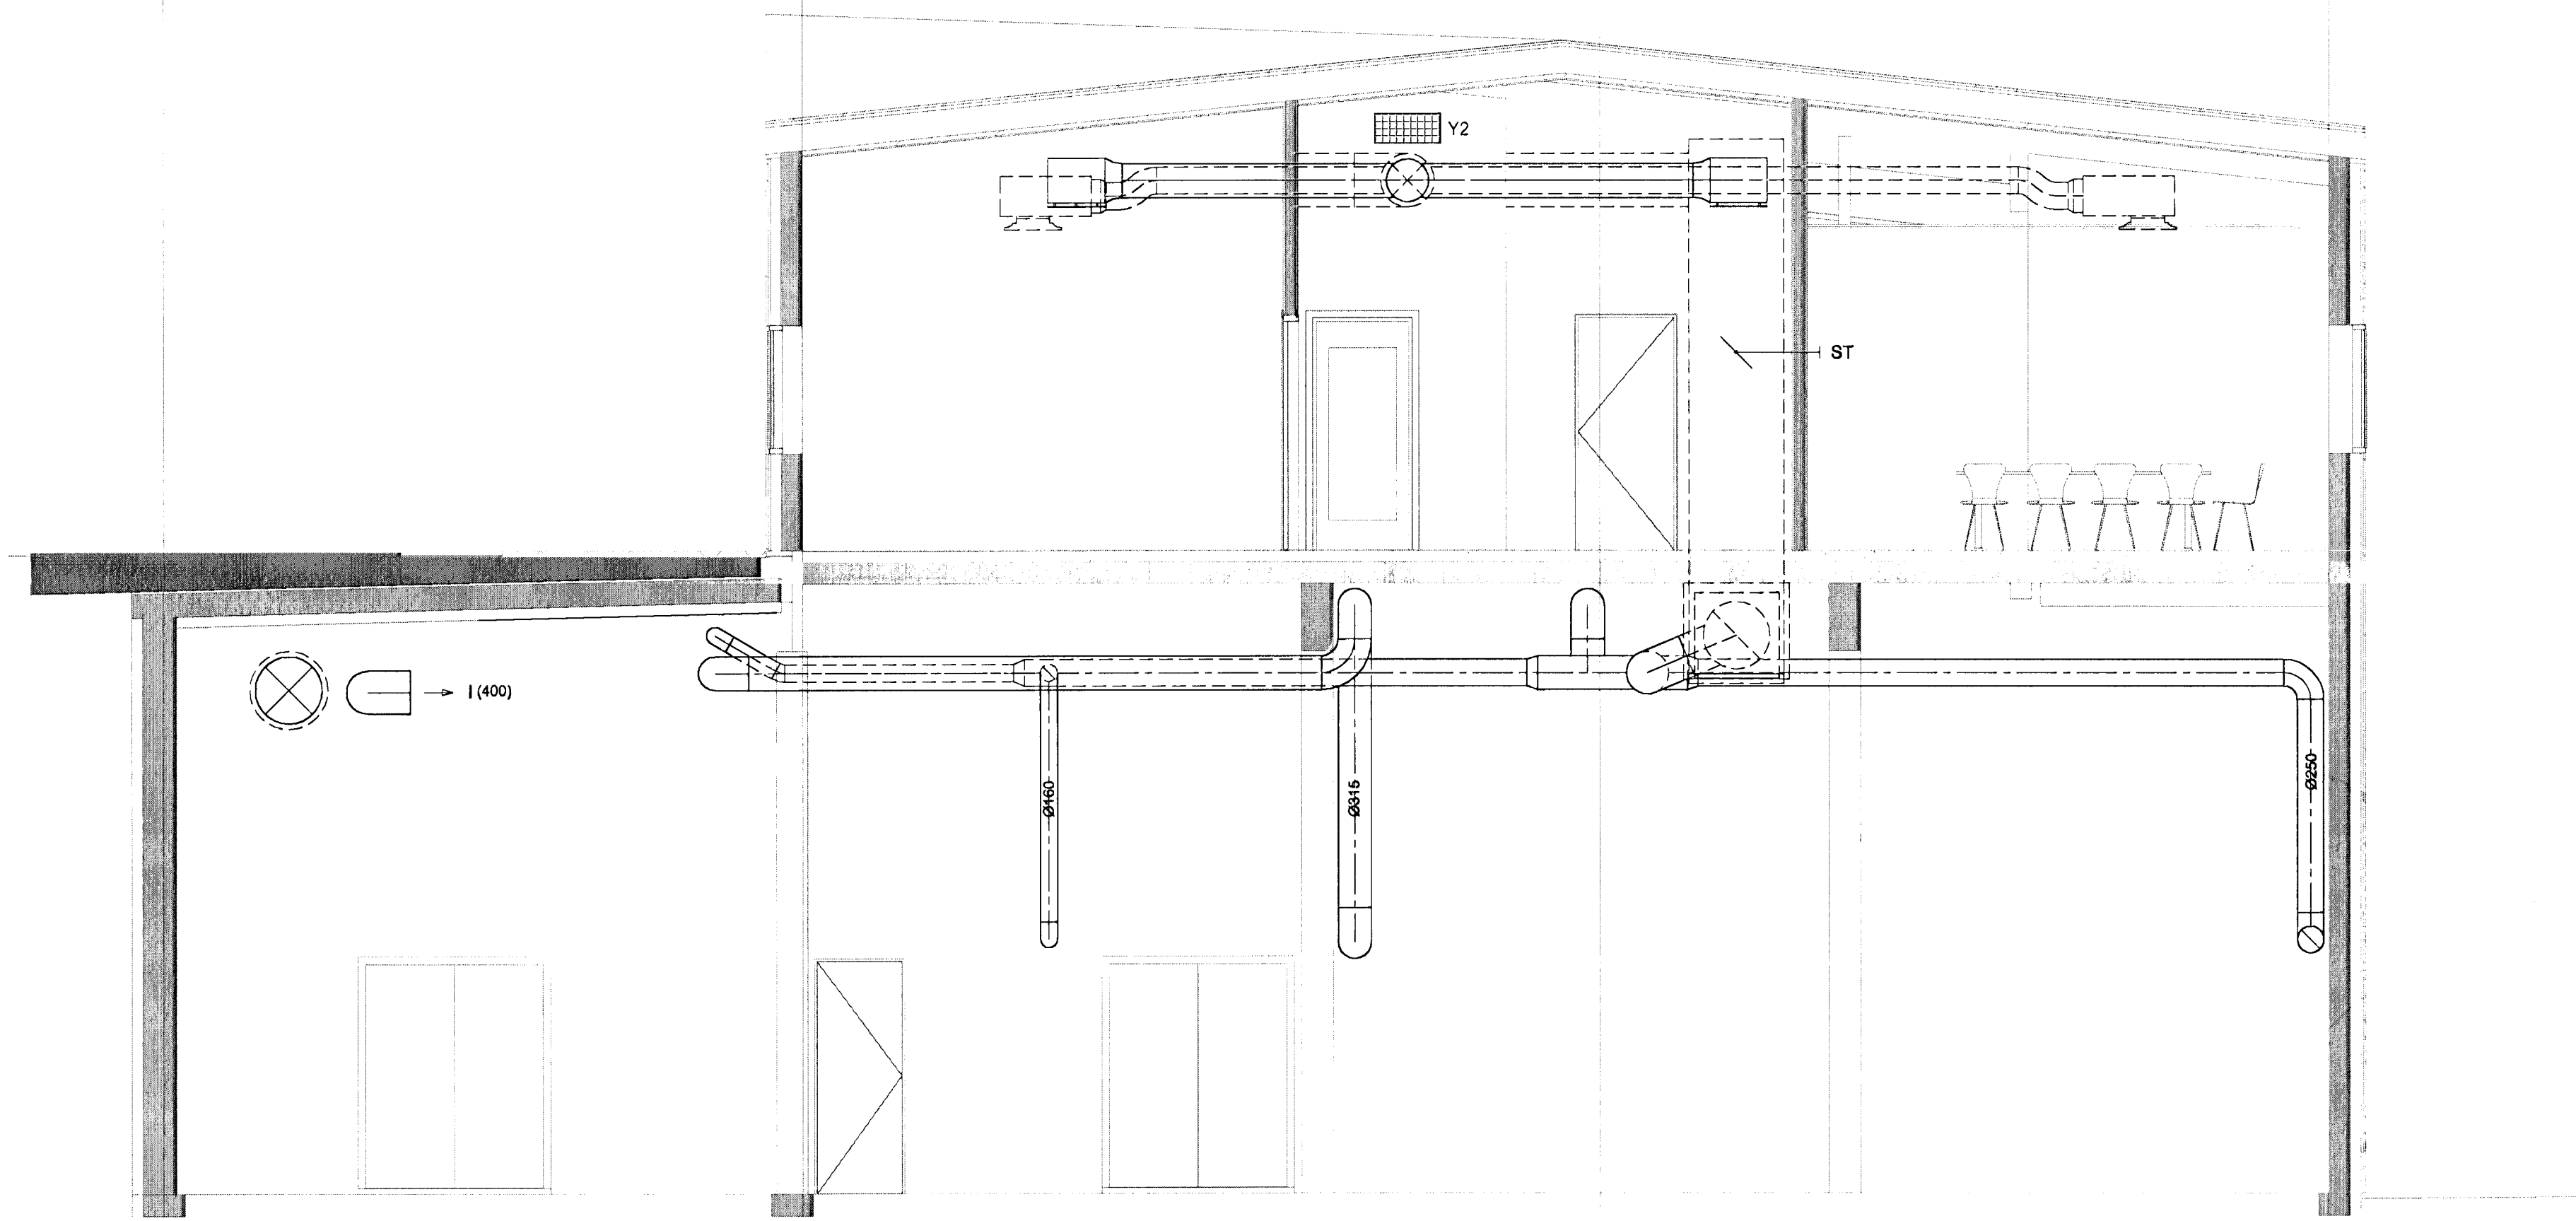


E SNID 1:50  
L5-12  
L5-14  
L5-15

1

2

3

4

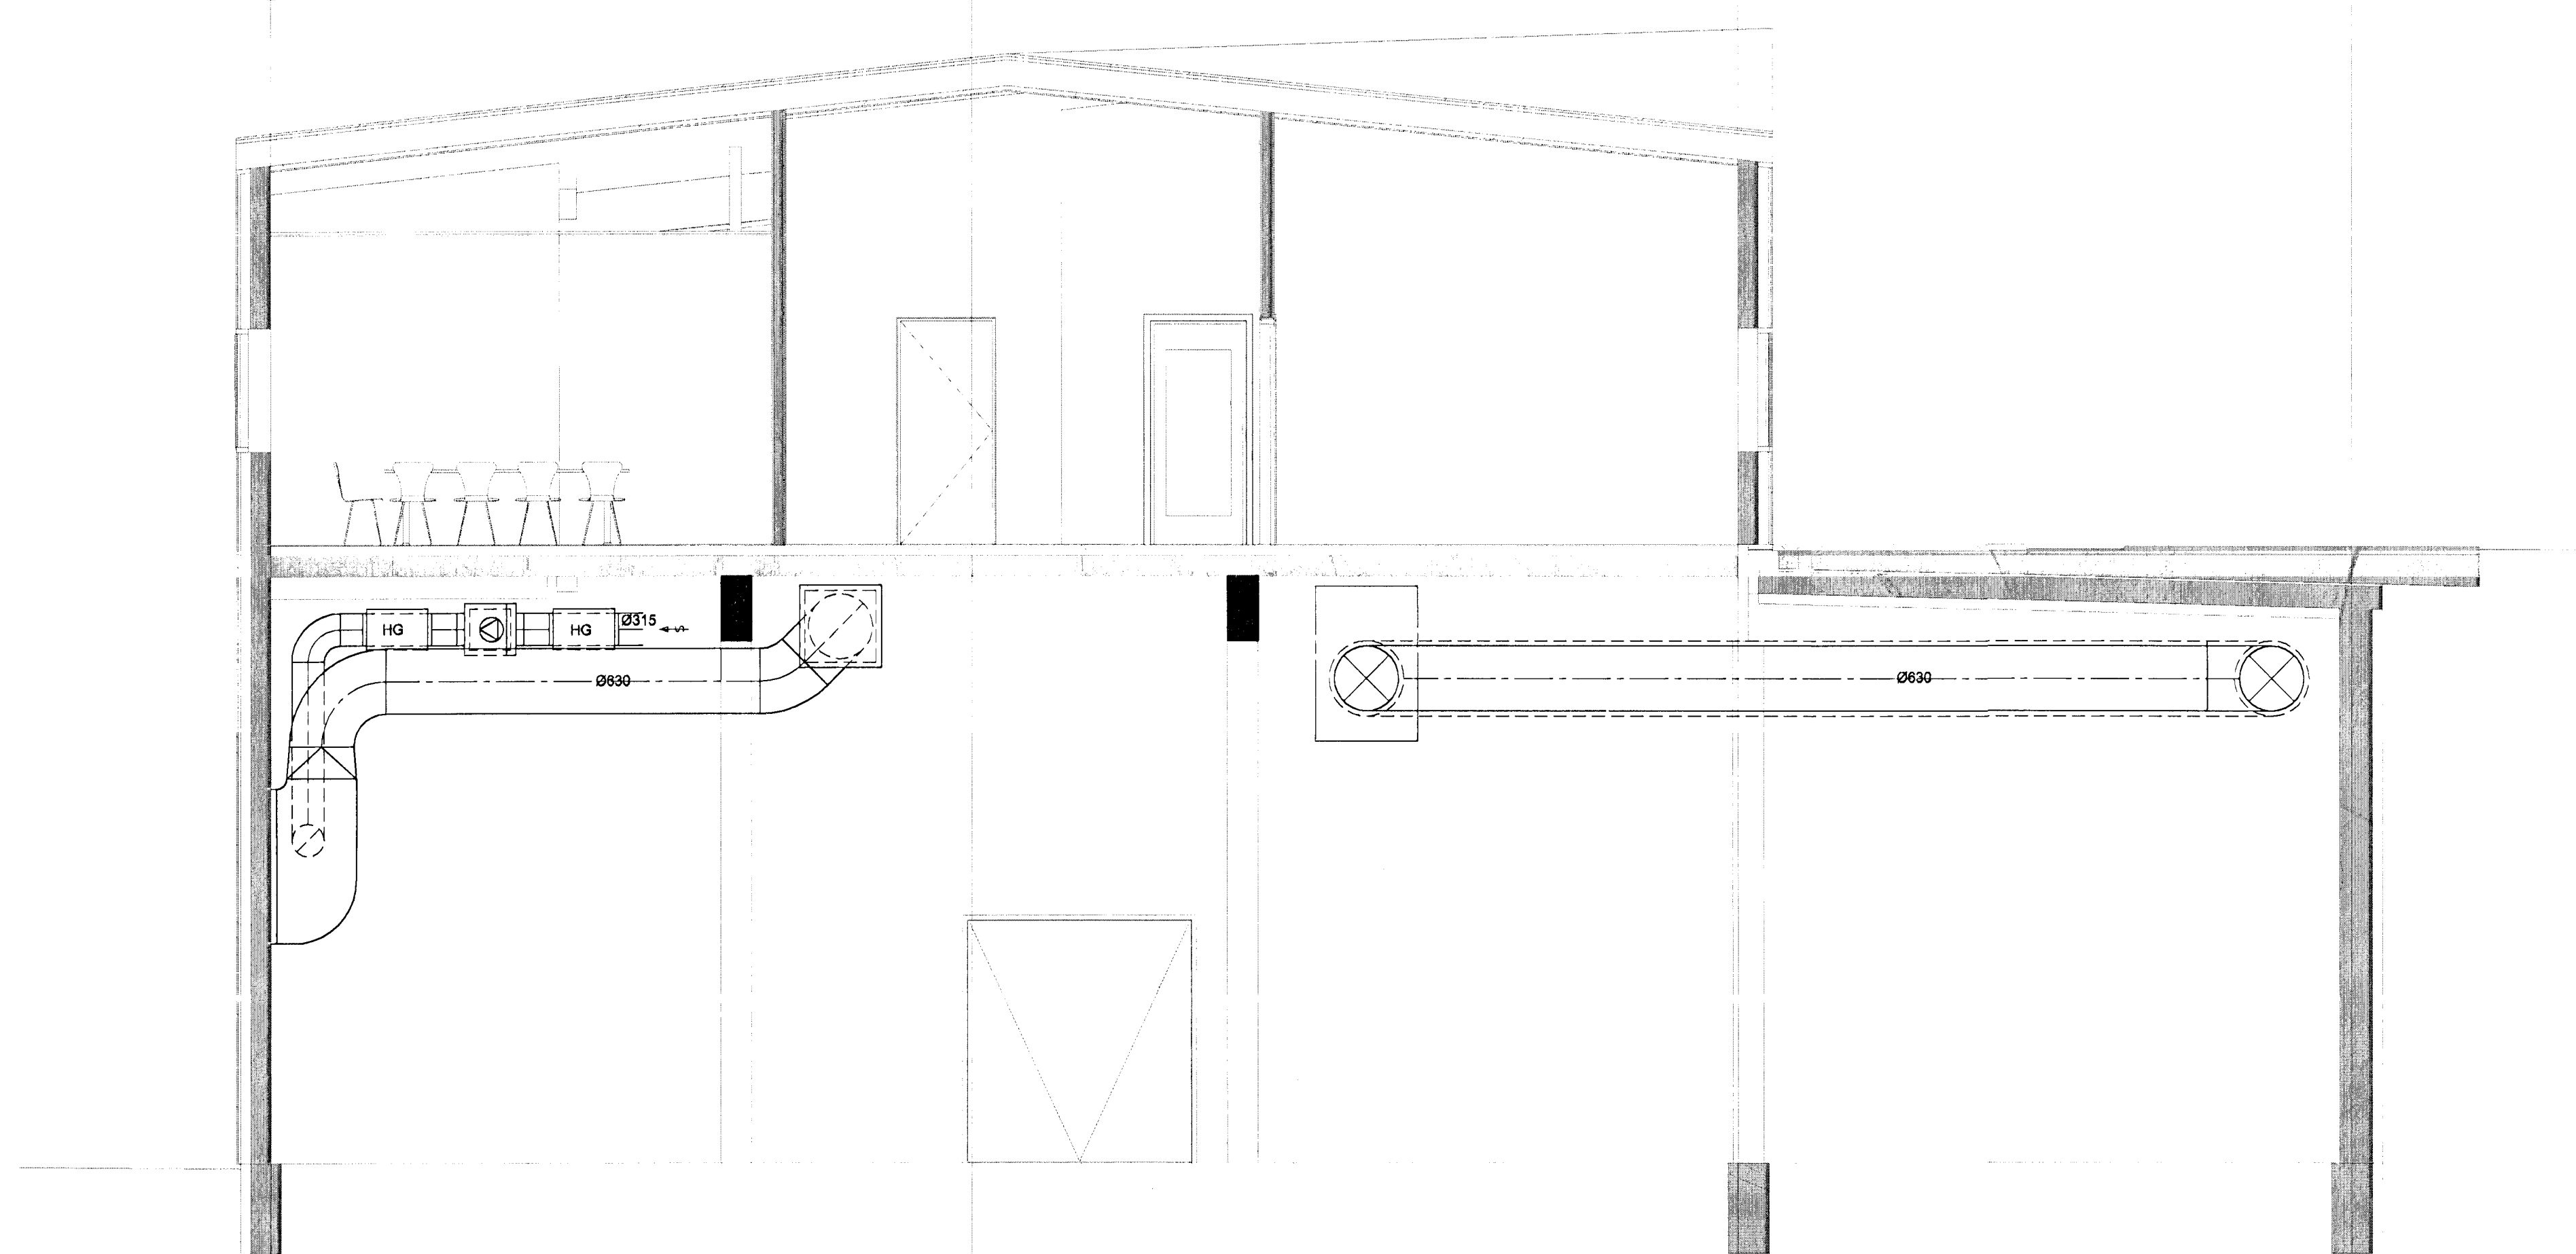


Samþykkt þann  
05. feb. 2013  
Byggingafræðingur í Hálfarféli  
Fh. Hrókur S. Gunnlaugsson

ÁRITUN SAMRÆMINGARFRUMUDAR  
*[Signature]*

TILVÍSANIR:  
ALMENNAR SKÝRINGAR ..... SJÁ BL. NR. L5-A-1

BR.	DAGS.	BREYTING	REIKN.	TEIKN.

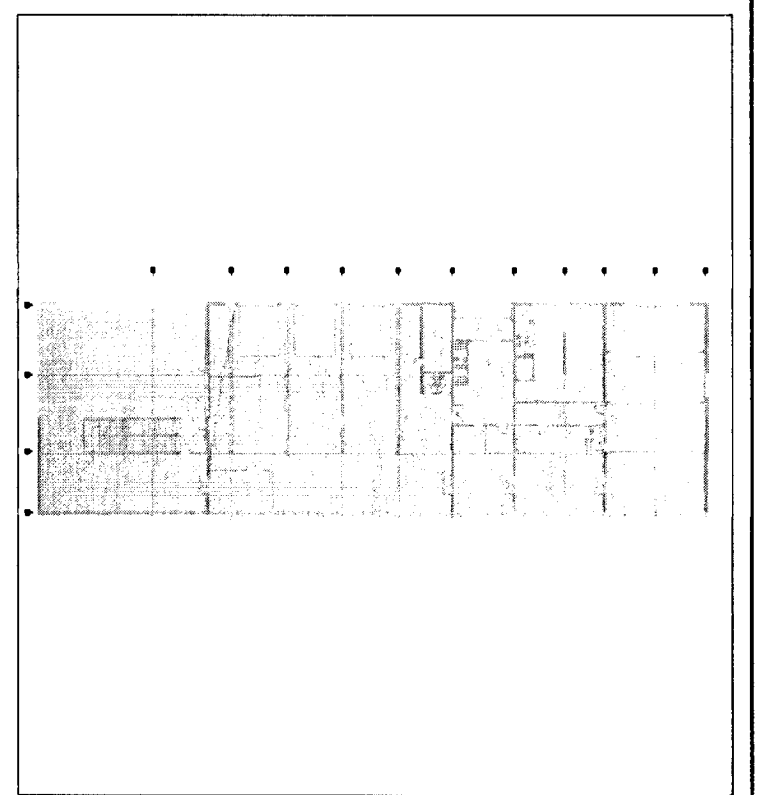

**VSÓ RÁÐGJÖF**

BRIDGATÚN 20, 103 REYKJAVÍK, Sími 545 9000, SímiRéf 545 9010, NETFANG v@vs.ro

BJÖRGUNARMÍÐSTÖÐ HAFNARFJARÐAR  
HVALEYRARBRAUT 32

HANNAÐ/TEIKN	IB/IB
YFIRARÍÐ	
SAMÞYKKT	<i>[Signature]</i>
KT	300857-0009
REYKJAVÍK	10.12.2012

KVARÐI	TEIKN NR.	BR.
12172	L5-S-2	

