

LOFTSTOKKAR OG TENGISTYKKI:

- STOKKAR OG TENGISTYKKI ERU YMIST SÍVALIR EDA FERKANTADIR.
- STOKKAR ERU ÚR GALV. STÁLPLÖTUM, LÁGMARKSÞYKKT SEM HÉR SEGIR:

SÍVALIR STOKKAR:

- ÞVERMÁL ≤ 250mm : ÞYKKT 0,50 mm
- ÞVERMÁL 315-500mm : ÞYKKT 0,50 mm
- ÞVERMÁL 630-800mm : ÞYKKT 0,70 mm
- ÞVERMÁL 900-1200mm : ÞYKKT 0,90 mm
- ÞVERMÁL ≥ 1250mm : ÞYKKT 1,00 mm

KANTADIR STOKKAR:

- STÆRSTA HLIÐ: ≤ 600 : ÞYKKT 0,70mm, VINKLAR 25mm
- STÆRSTA HLIÐ: 601-700 : ÞYKKT 0,80mm, VINKLAR 35mm
- STÆRSTA HLIÐ: 701-1000 : ÞYKKT 1,00mm, VINKLAR 35mm
- STÆRSTA HLIÐ: 1001-1200 : ÞYKKT 1,25mm, VINKLAR 35mm
- STÆRSTA HLIÐ: ≥ 1201 : ÞYKKT 1,25mm, VINKLAR 45mm

- KERFI SKULU MINNST UPPFYLLA ÞÉTTLEIKAFLOKK B SKV. DS 447.
- ALLAR HLIÐAR Í KONTUÐUM STOKKUM SKAL STYRKJA MEÐ KROSSBROTI.
- STOKKAR SKULU HENGDIR Í STEYPU MEÐ 10mm SNITTTEINUM EDA MÜRBOLTUM.
- FRÁGANGUR SKAL VERA Í SAMRÆMI VIÐ GILDANDI STADLA OG REGLUGERÐIR.


LOFTDREIFARAR

NR.	GERÐ.	STÆRD	TEG.
I1	RIST / ÞRÝSTIBOX	600x150 / Ø250	-
I2	RIST / ÞRÝSTIBOX	600x200 / Ø315	-
I3	DREIFARI / ÞRÝSTIBOX	Ø 250/315	-
I4	DREIFARI / ÞRÝSTIBOX	Ø 315/315	-
I5	DREIFARI / ÞRÝSTIBOX / SÝNILEGUR	Ø 315	-
Ú1	VENTILL	Ø100	-
Ú2	VENTILL	Ø125	-
Ú3	VENTILL	Ø160	-
Ú4	RIST / ÞRÝSTIBOX	600x150 / Ø250	-
Ú5	NIPPILL MEÐ NETI	Ø250	-
Y1	YFIRSTREYMISRIST Í KERFISLOFT	600x600	-
Y2	YFIRSTREYMISRIST+ TENGBOX	600x200/Ø250	-

- ⊗ ÞVERSNID Í INNBLÁSTURSTOKK
- ⊙ ÞVERSNID Í ÚTSOGSSTOKK
- AA (xxx) INNBLÁSTUR AA:NR (xxx). : LOFTMAGN I/s
- AA (xxx) ÚTSOG AA:NR (xxx). : LOFTMAGN I/s
- ST = STILLILOKA
- EVL = BRUNALOKA
- RL = REYKLOKA

TEIKNINGANÚMÉR - LYKILMYND

- L5-G2-1 A
- Brétingarbókstafur
Teikningarnúmer
- Hæð:
T = Þak
2 = 2. hæð
1 = 1. hæð
0 = Kjallari
U = Undirstöður (ljörð)
- Teikningargerð:
Y = Afstöðumynd
A = Athugasemdir/skýringar (Skýringarblað)
G = Grunnmynd
S = Snjó, sérmyndir
R = Rúmmynd
K = Kerfismynd
- Verkþáttur:
1 = Margir verkþættir
2 = Frávæltakerfi
3 = Neysluvatnskerfi
4 = Hitakerfi
5 = Loftþræsikerfi
6 = Slökkvikerfi
7 = Gataplön
- Fagsvið:
L = Laghir

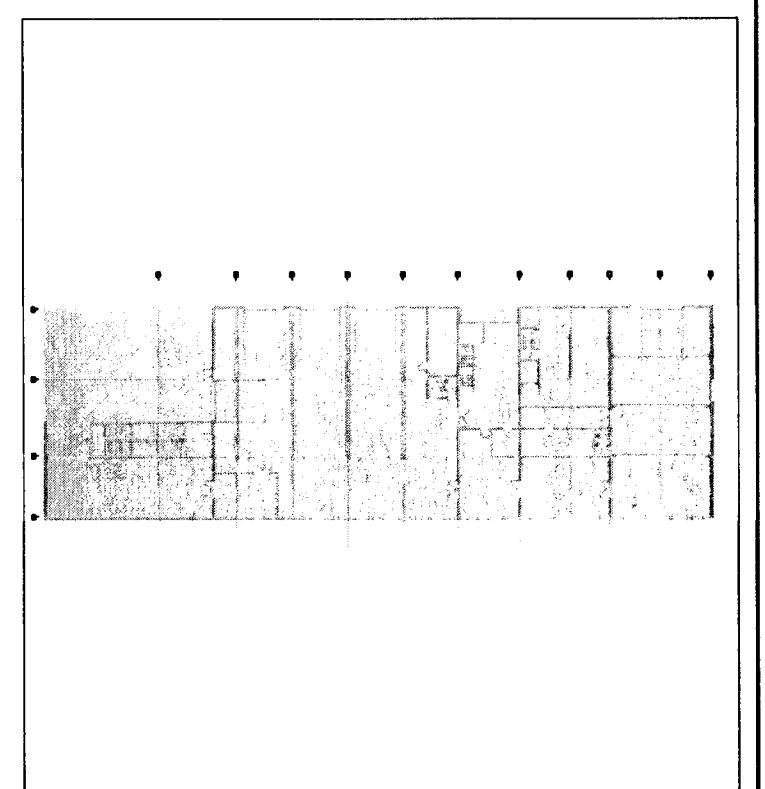

VSÓ RÁÐGJÖF

ÞORGUNARMIÐSTÖÐ HAFNARFJARÐAR
HVALEYRARBRAUT 32

LOFTRÆSIKERFI
ALMENNAR SKÝRINGAR

HANNAÐTEIKN KH/SH
YFIRFARIÐ
SAMÞYKKT KT

300857-9909

KVARDI REYKJAVK 12.12.2012

12172 L5-A-1