



ARTUN SAMRÆMINGAR/ÖSKJUKA

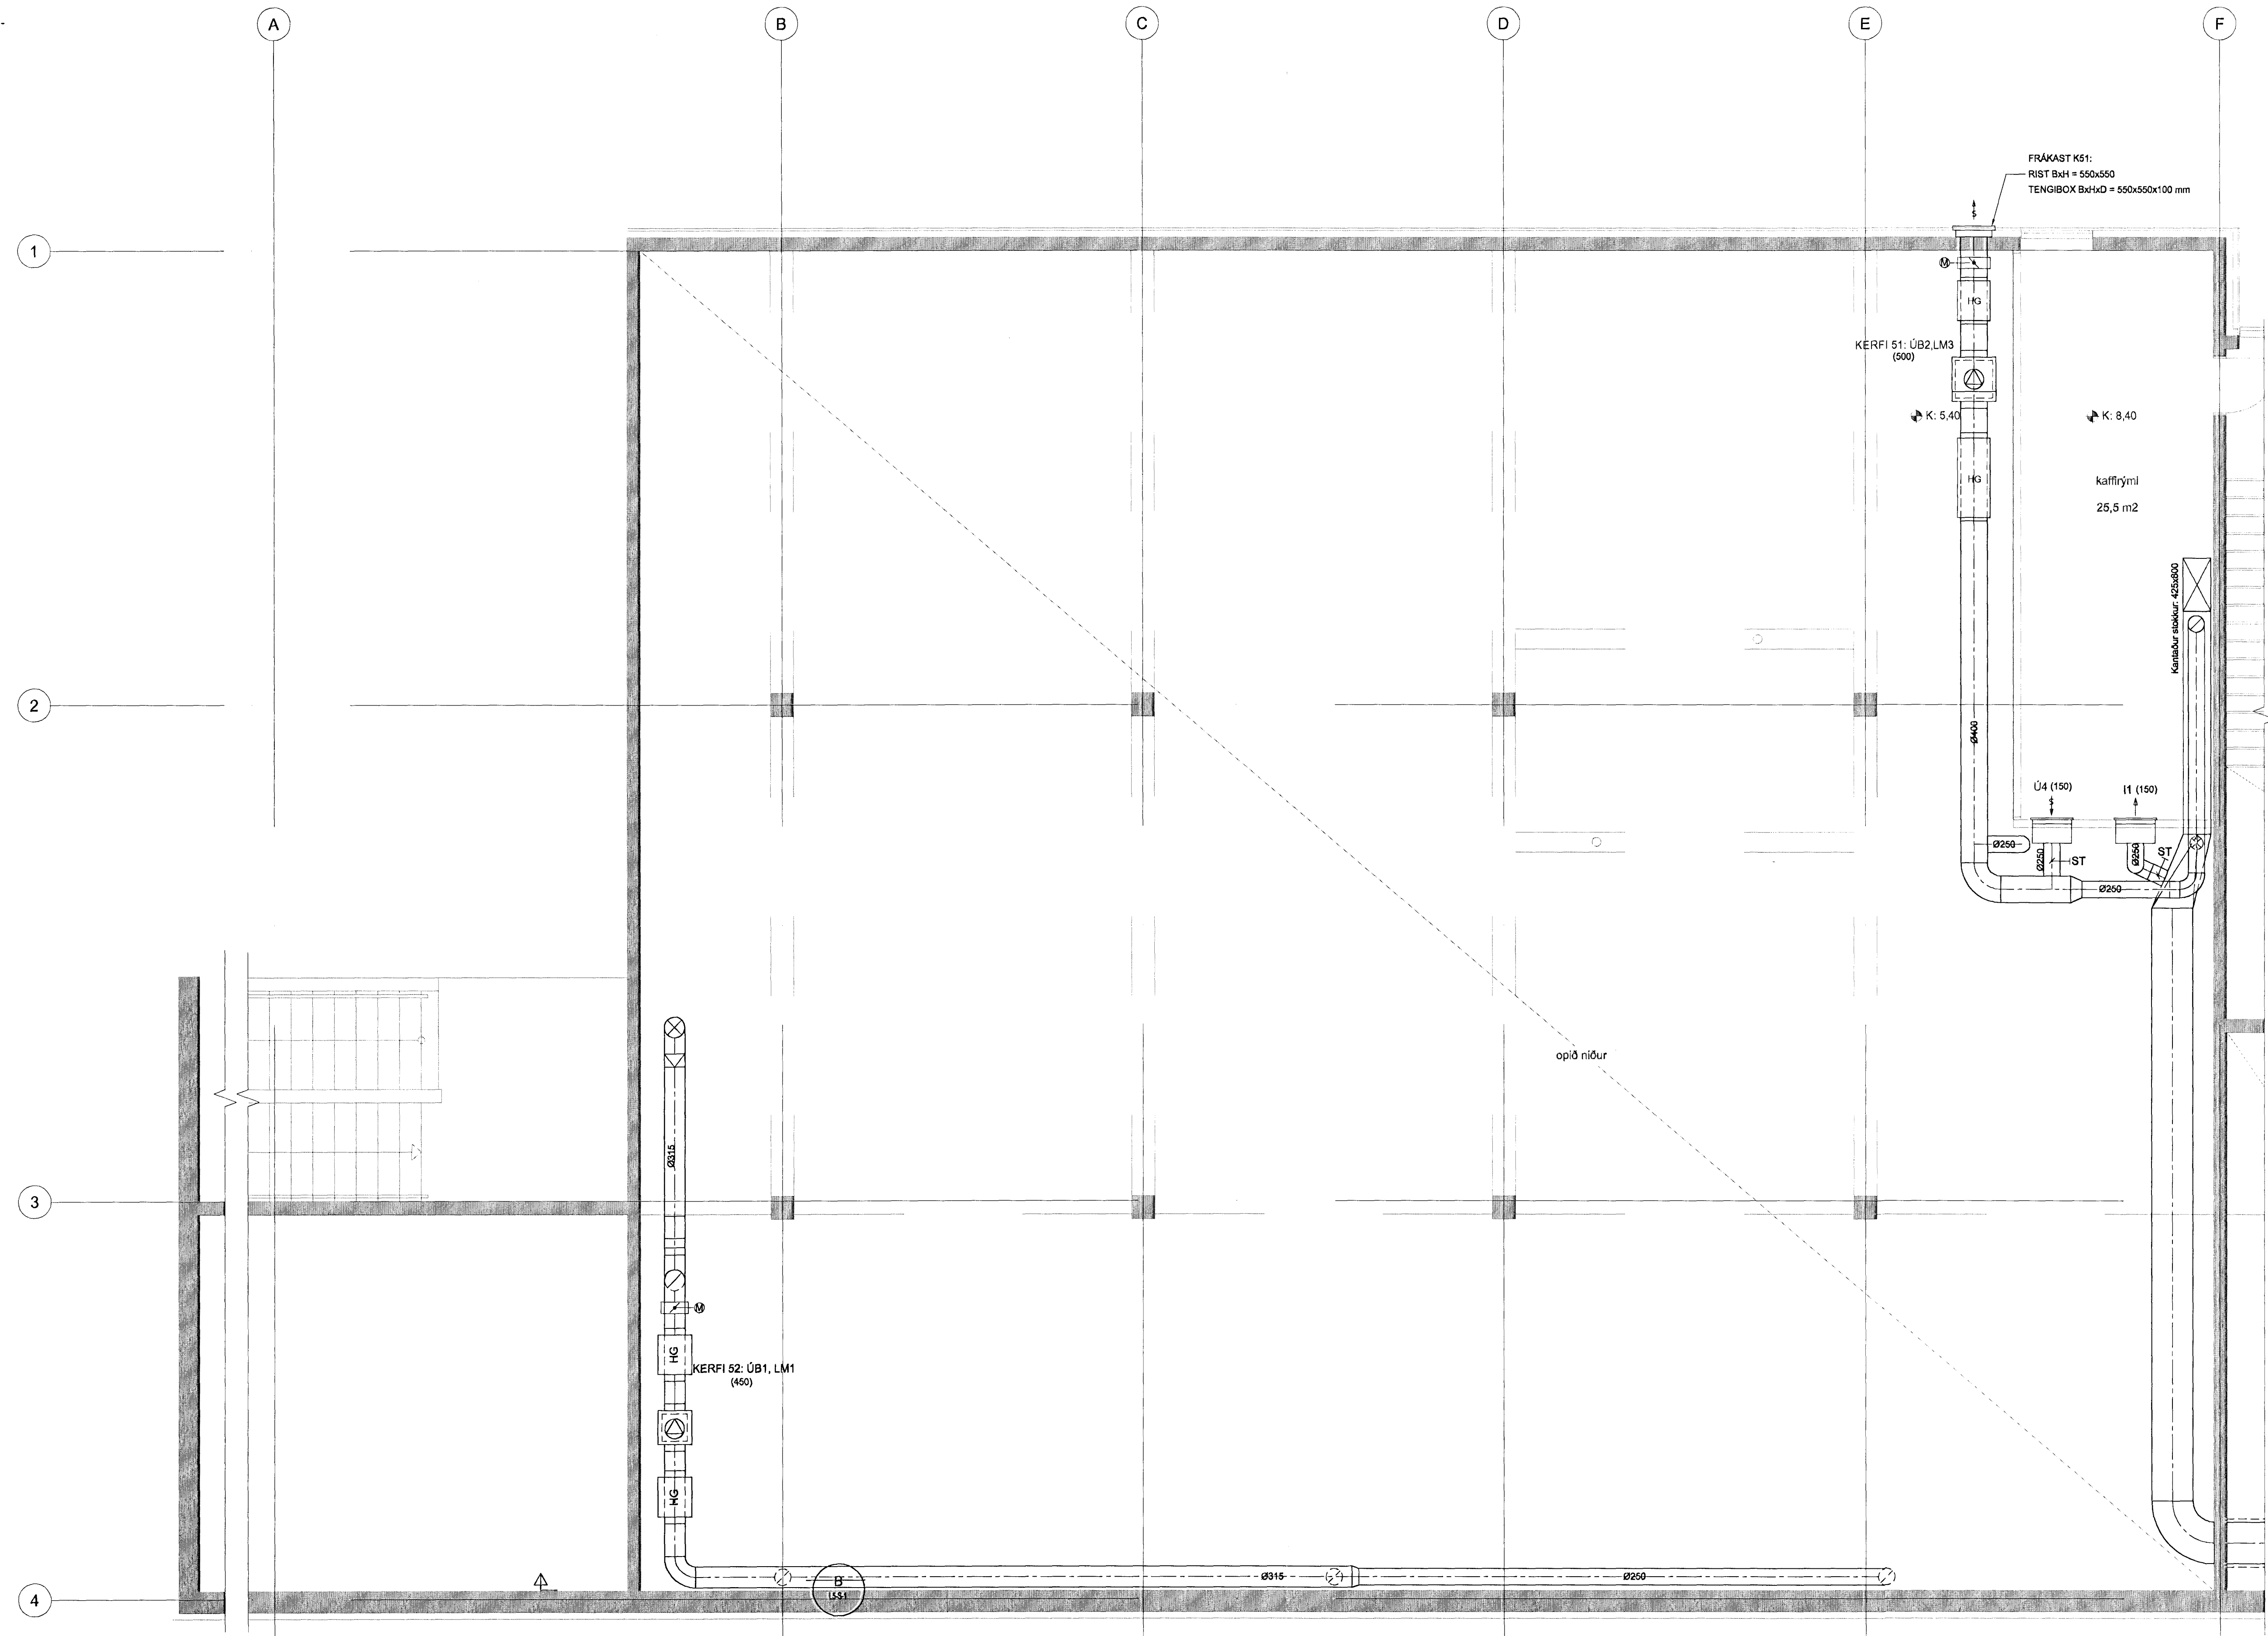

SJÁ BL. NR. L5-G2-2

TILVÍSANIR:
ALMENNAR SKÝRINGAR SJÁ BL. NR. L5-A-1

BR DAGS BREYTING REKNI TEKNI

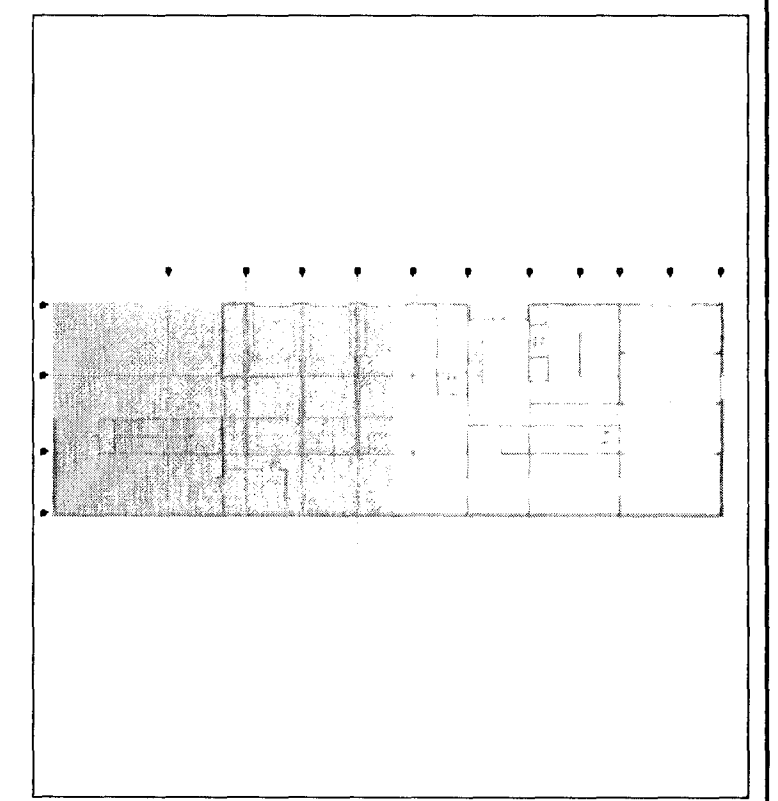

VSÓ RÁÐGJÖF
ÞORSTYLFUN 26, 108 REYKJAVÍK, Sími 366 9000, Símarátt 366 9010, NETTÍÐING vjg.is

BJÖRGUNARMÍÐSTÓÐ HAFNARFJARÐAR
HVALEYRARBRAUT 32

LOFTRÆSIKERFI
2. HÆÐ
GRUNNMYND
HAFNARFJARÐAR
SAMRYKKT
KT
18.12.2012
BR

KVARDI 1:50

