



ARTUN SAMRÆMINGARHÖNDUGUR

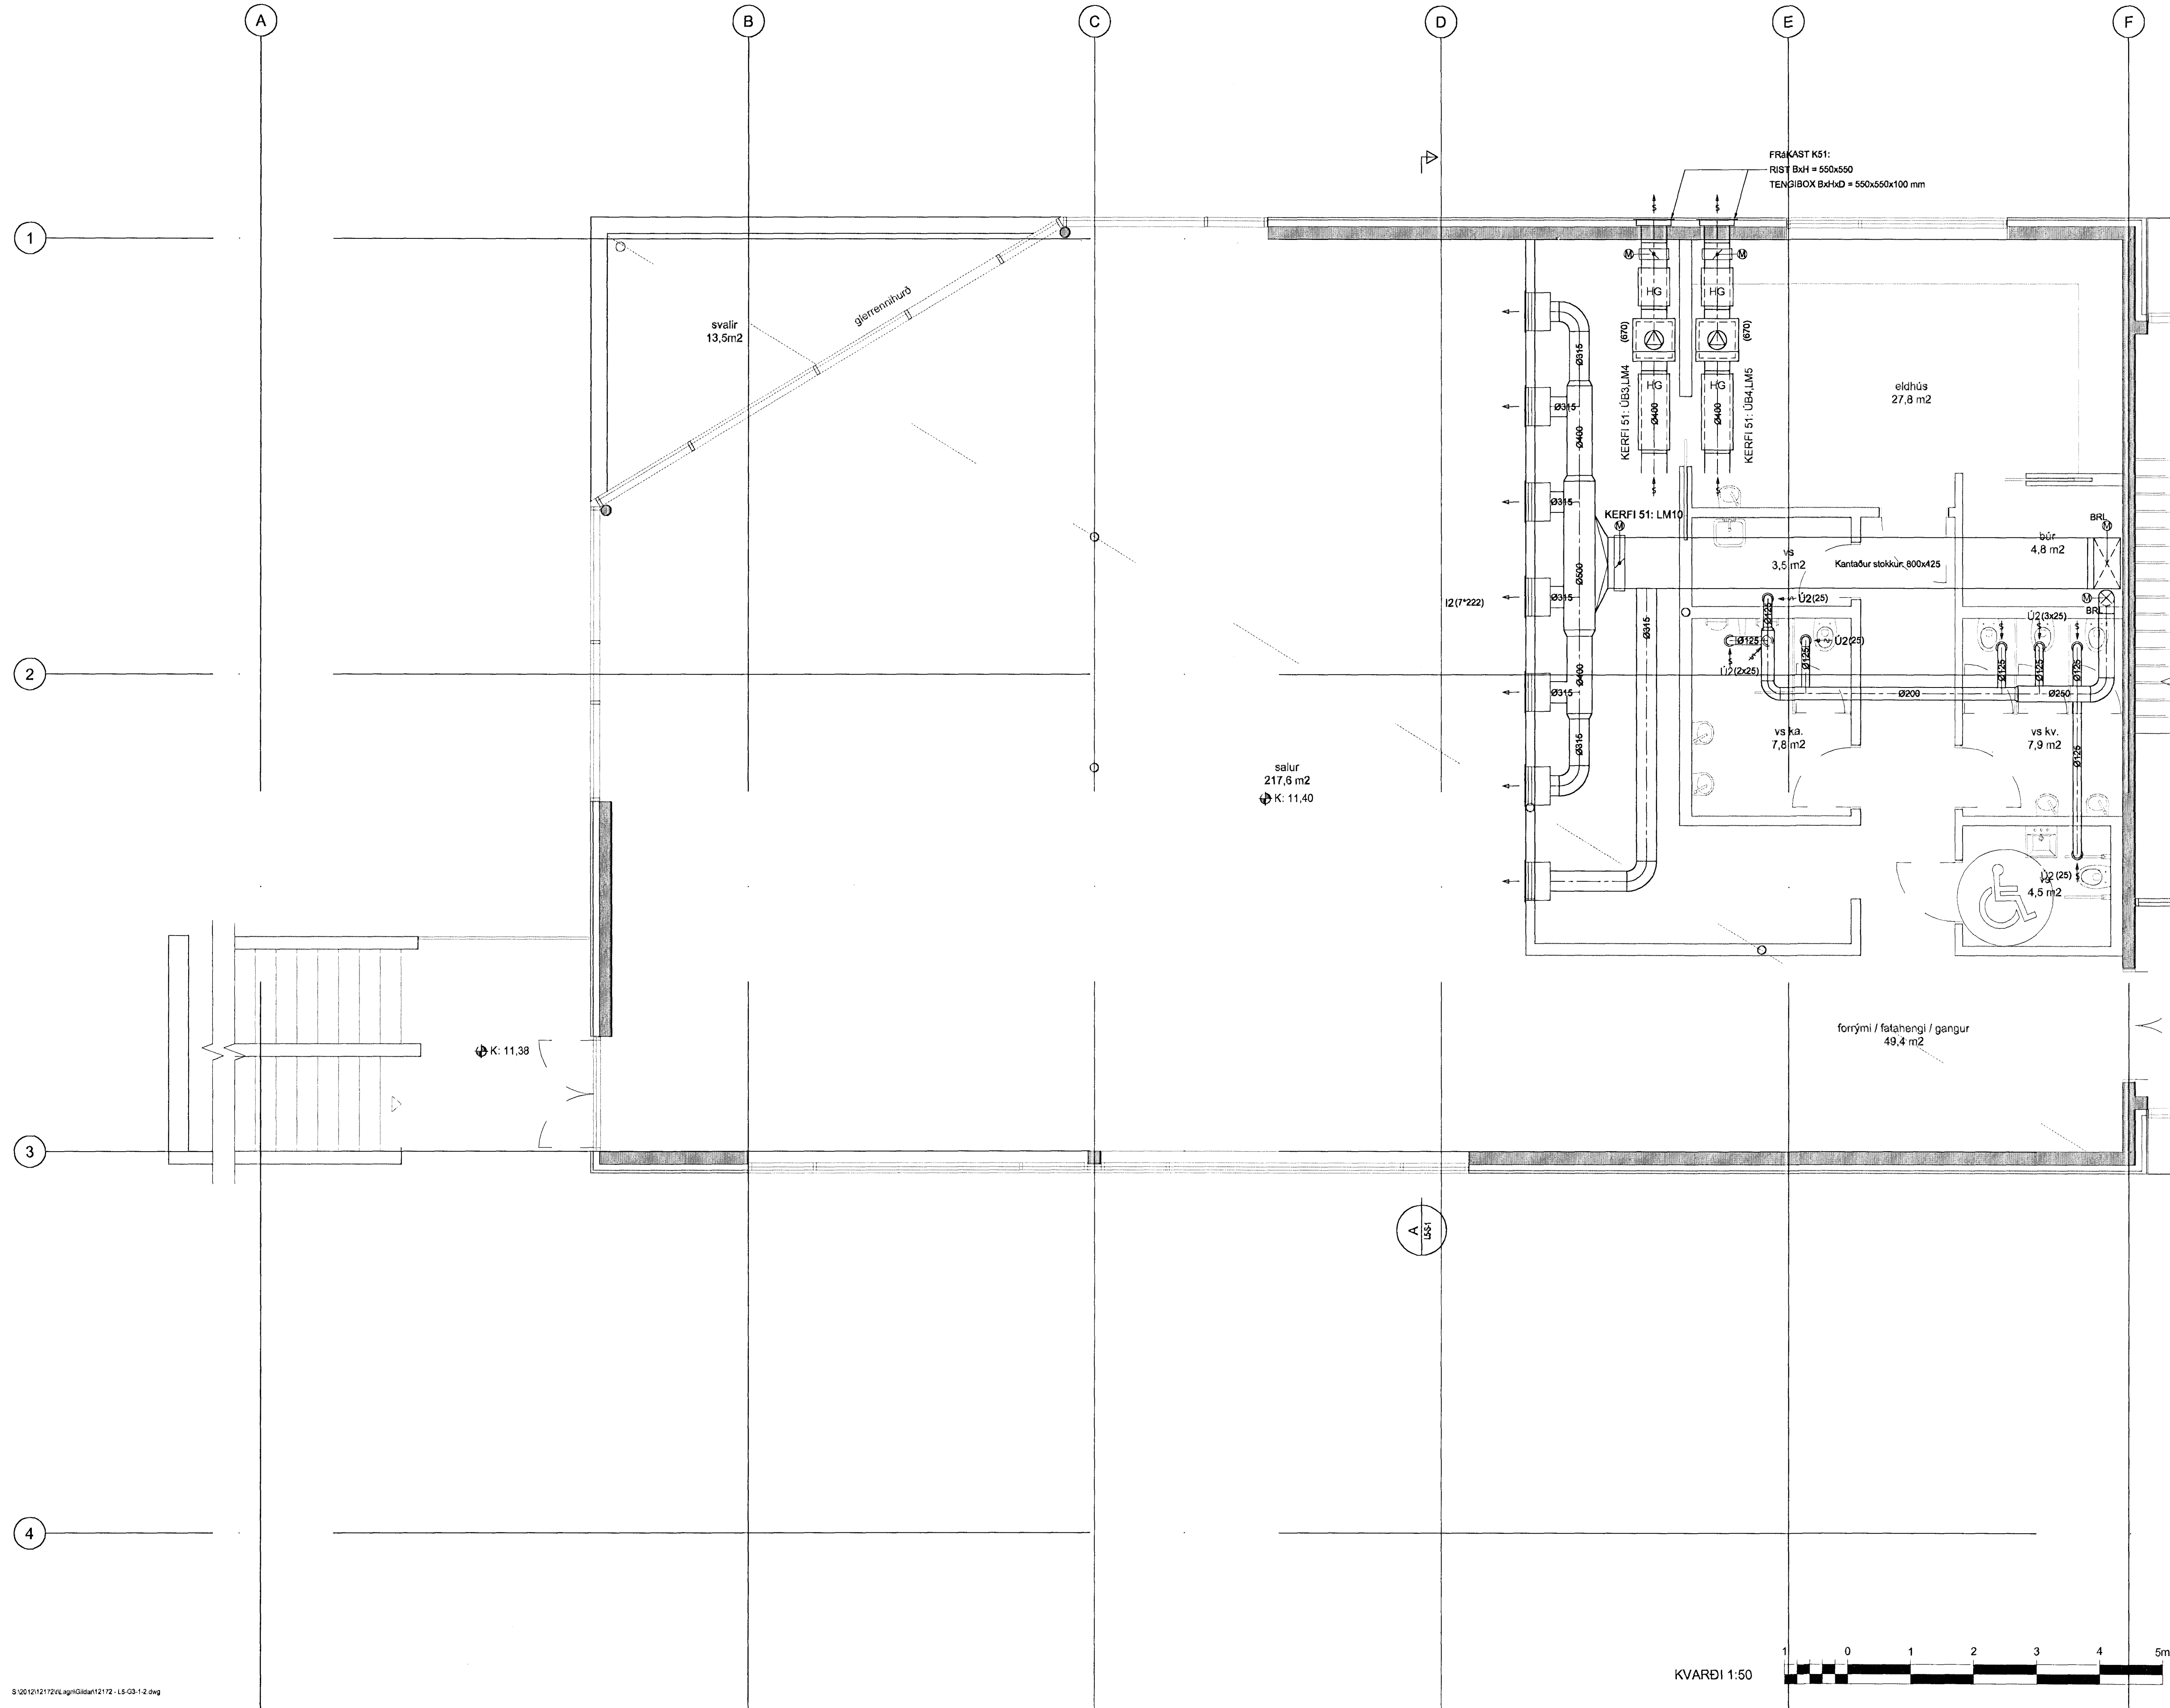

TILVÍSANIR:
ALMENNAR SKÝRINGAR SJÁ BL. NR. L5-A-1

BR. DAGS BREYTING REIKN. TEIKN.

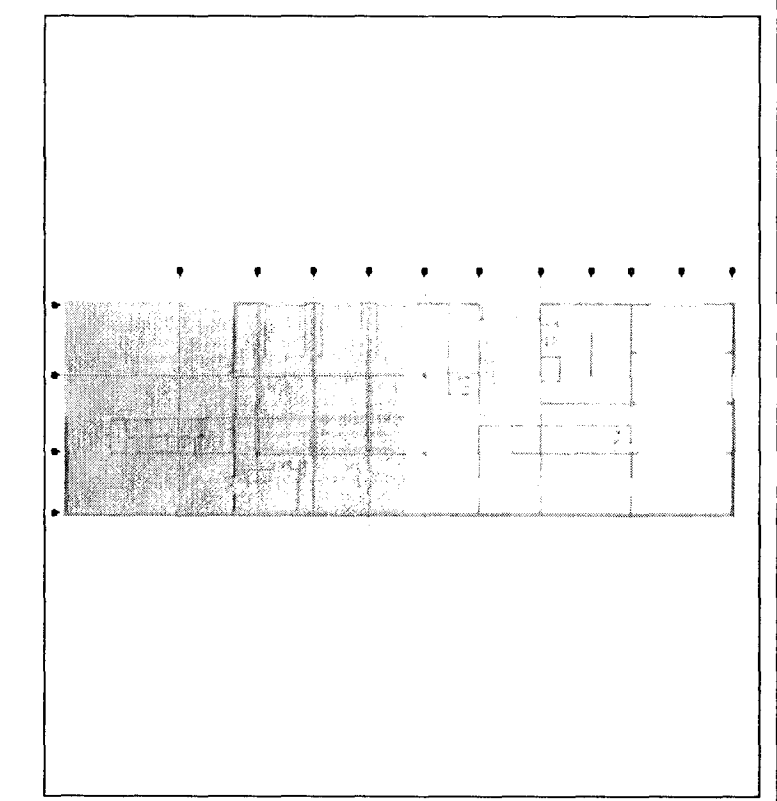

VSÓ RÁÐGJÖF
BORGUMÍN 20, 108 REYKJAVÍK, Sími 590 9000, Símaþjóf 590 9010, Netfang v@vs.ro.is

BJÖRGUNARMIÐSTÖÐ HAFNARFJARÐAR
HVALEYRARBRAUT 32

LOFTRÆSIKERFI 3. HÆÐ GRUNNMYND	HANNAÐ/TEIKN YFIRFARÐ SAMÞYKKT KT	KH/TH REYKJAVÍK 10.12.2012
KVARDI A1/1.50 - A3/1.100	REYKJAVÍK	BR
12172	L5-G3-1	

