


Grunnmynd plata
1 = 50 mm

Filigranplötur nr. 1.33-1.60
Bending K189 bendinet og
K12m120 i langgätt platna

Bending veggja
sjá snið A/210

Filigranplötur nr. 1.33-1.60
Bending K189 bendinet og
K12m120 i langgätt platna
Skýringar sjá teikningu nr.200

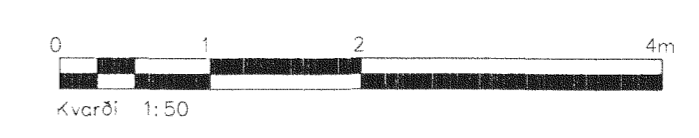

Strendingur ehf. Verkfræðipjónusta Fjarbergata 9-9 - 220 Hafnarfirði Sími 565 5645, Fax 565 5644 strendingur@strendingur.is		Hvaleyjarbraut 32, Hafnarfirði Burðarþol Plata yfir 2. hæð 2/2	
Daga 26.11.2010 Tökn / málstjafi JW/SG	Wáskvörð 1:50	Númer teikningar 206	Blaðstærð A1

Östg.	Breytingar	Höfundur	Daga