
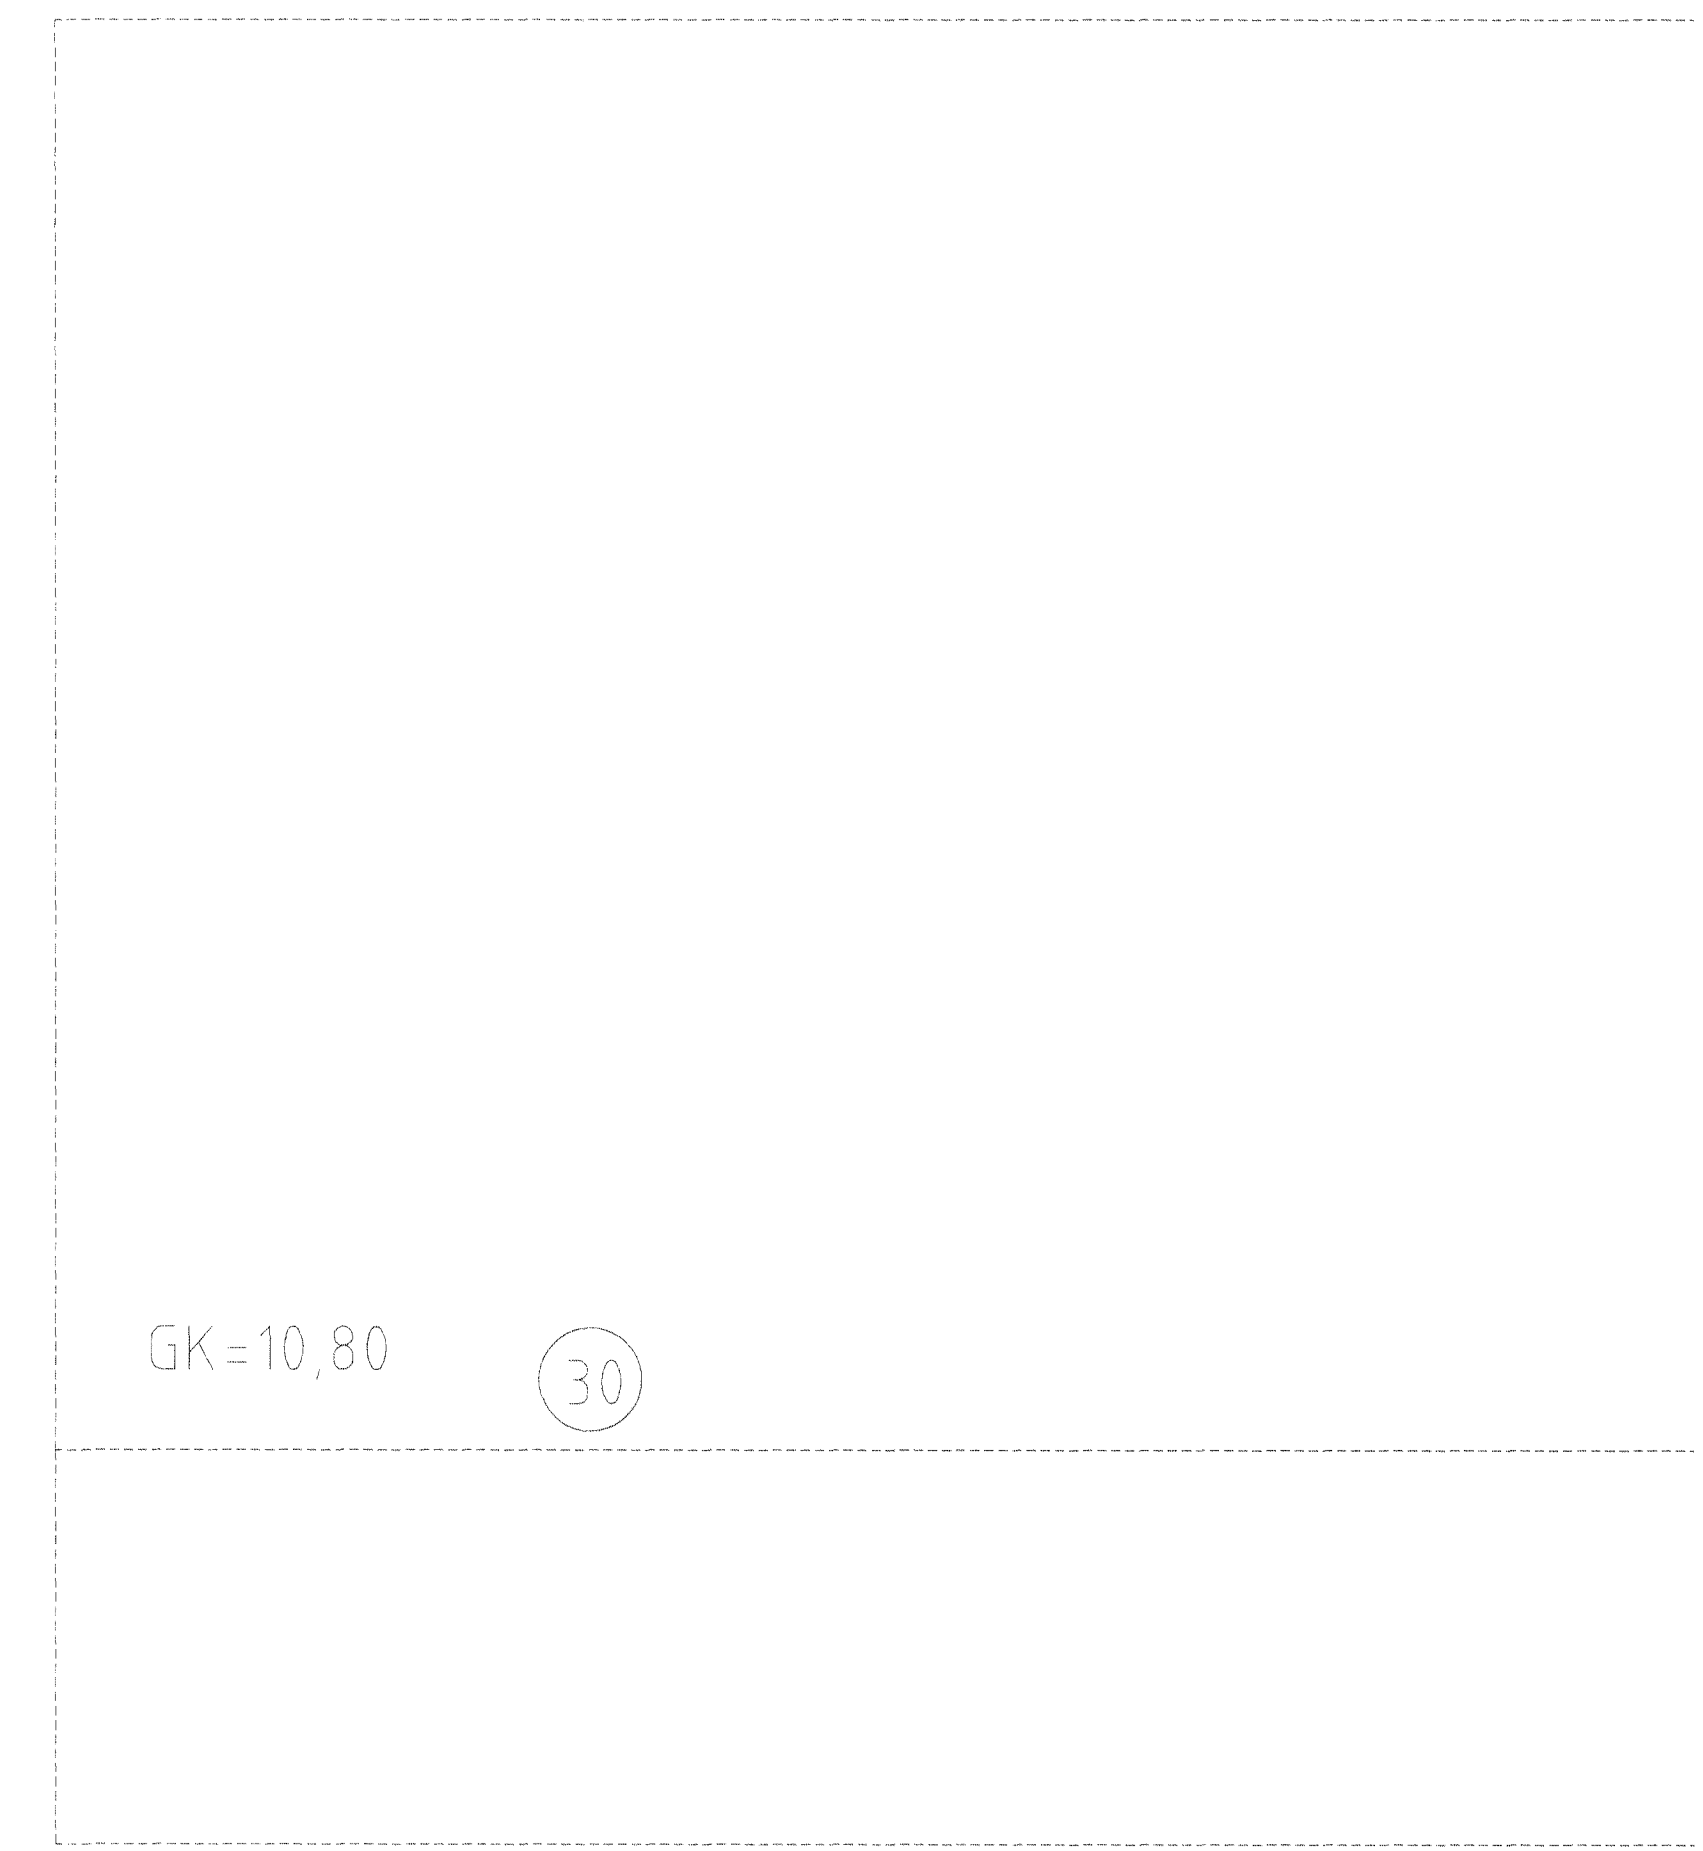



Lónsbraut

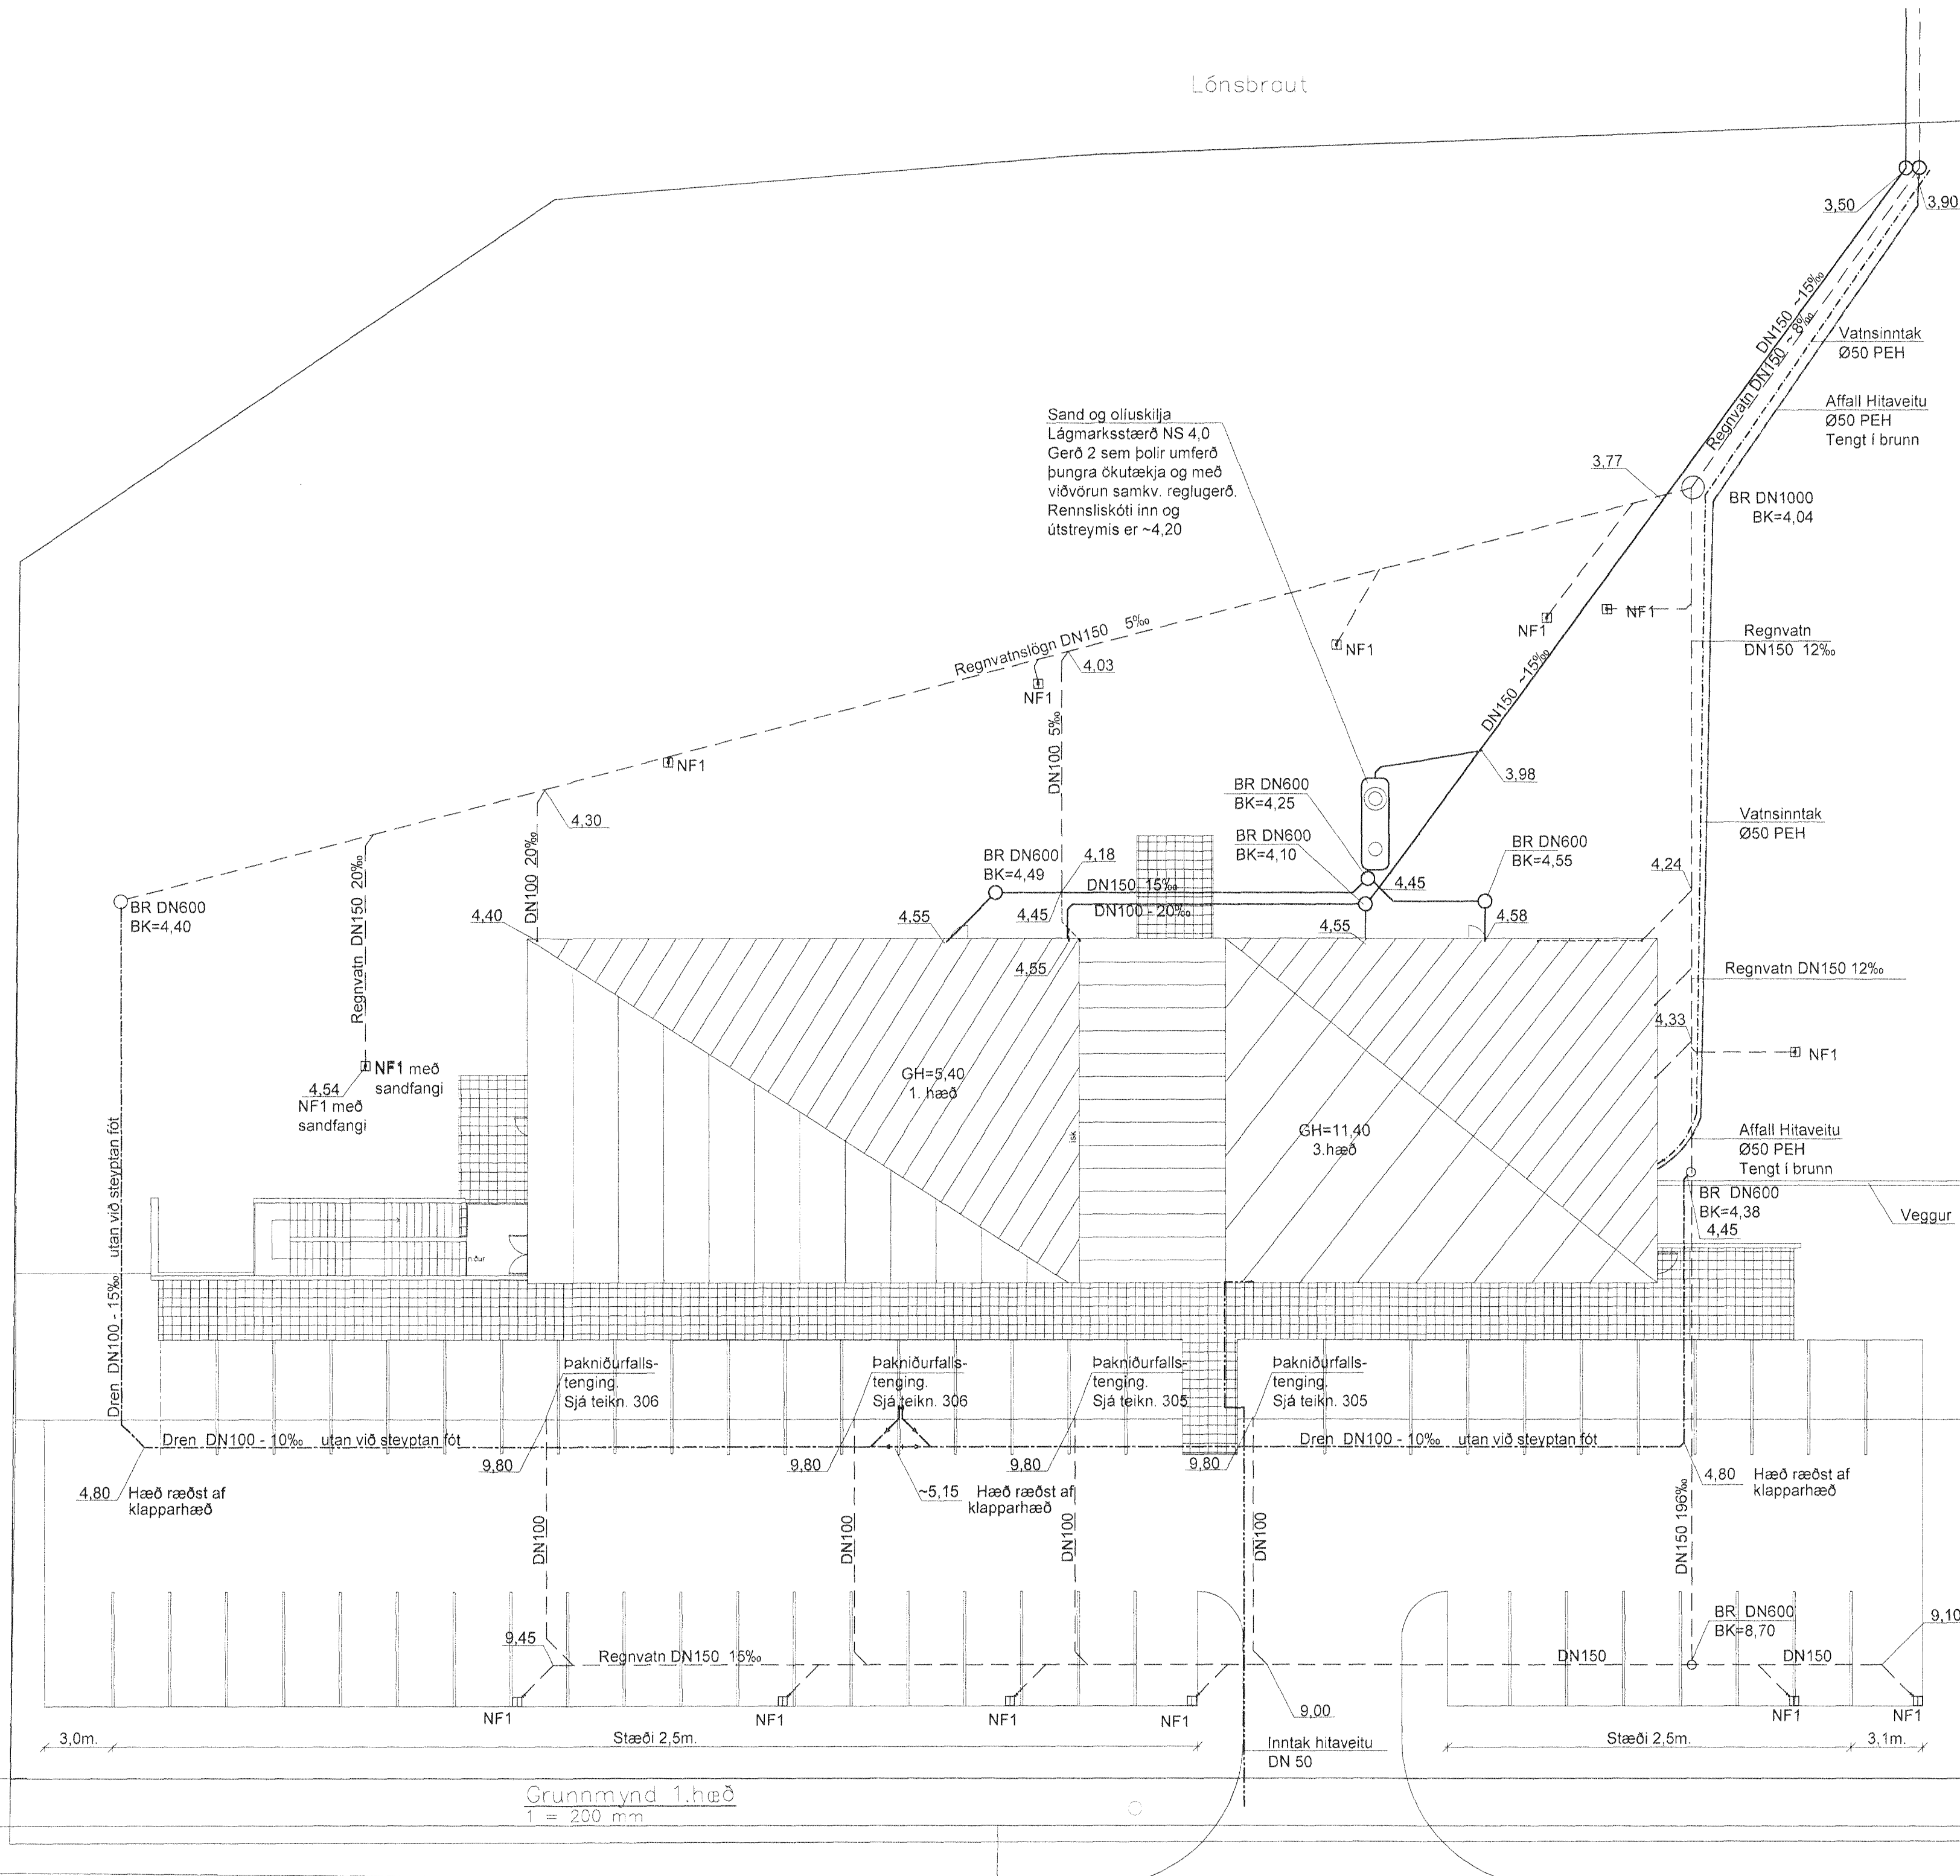

Grunnmynd 1.hæð
 1 = 200 mm

HVALEYRARBRAUT

Skýringar:
 Almennar skýringar sjá teikningu nr.300
 DN mál eru lágmarks innanmál lagna.
 Brunnar utan húss skulu þola umferð.

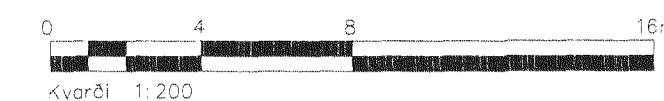

AS:3.2011
 HEIÐUNGGIÐSEPTIRLIT
 HAUNARFARÐAR
 ÖRN
 Sigurður Guðmundsson
 Kallstjarnur

A	Lagnir á lóð	AS	01.03.2011
Stg. Nr.	Breytingar	Hönnuður	Dagur

Verkeigning

Hvaleyrarbraut 32, Hafnarfirði

Frórennslí
 Lagnir á lóð og afstöðumynd

Strendingur ehf.
 Verkfærðipjónusta
 Fjarðargata 13-15 - 220 Hafnarfirður
 Sími 565 5644, Fax 565 5641

Hönnuður: Sigurður Guðmundsson, Sími 565 5644, Fax 565 5641
 Daga: 26.11.2010
 Teyking / Hvarf af: JW/SG
 Númer teikningar: 308
 Útgáfa: A