


Samþykkt þann
 13 JAN 2011
 Þingingafulltrúinn í Hafnarfirði
 Einn. P.ólfur S. Gunnlaugsson

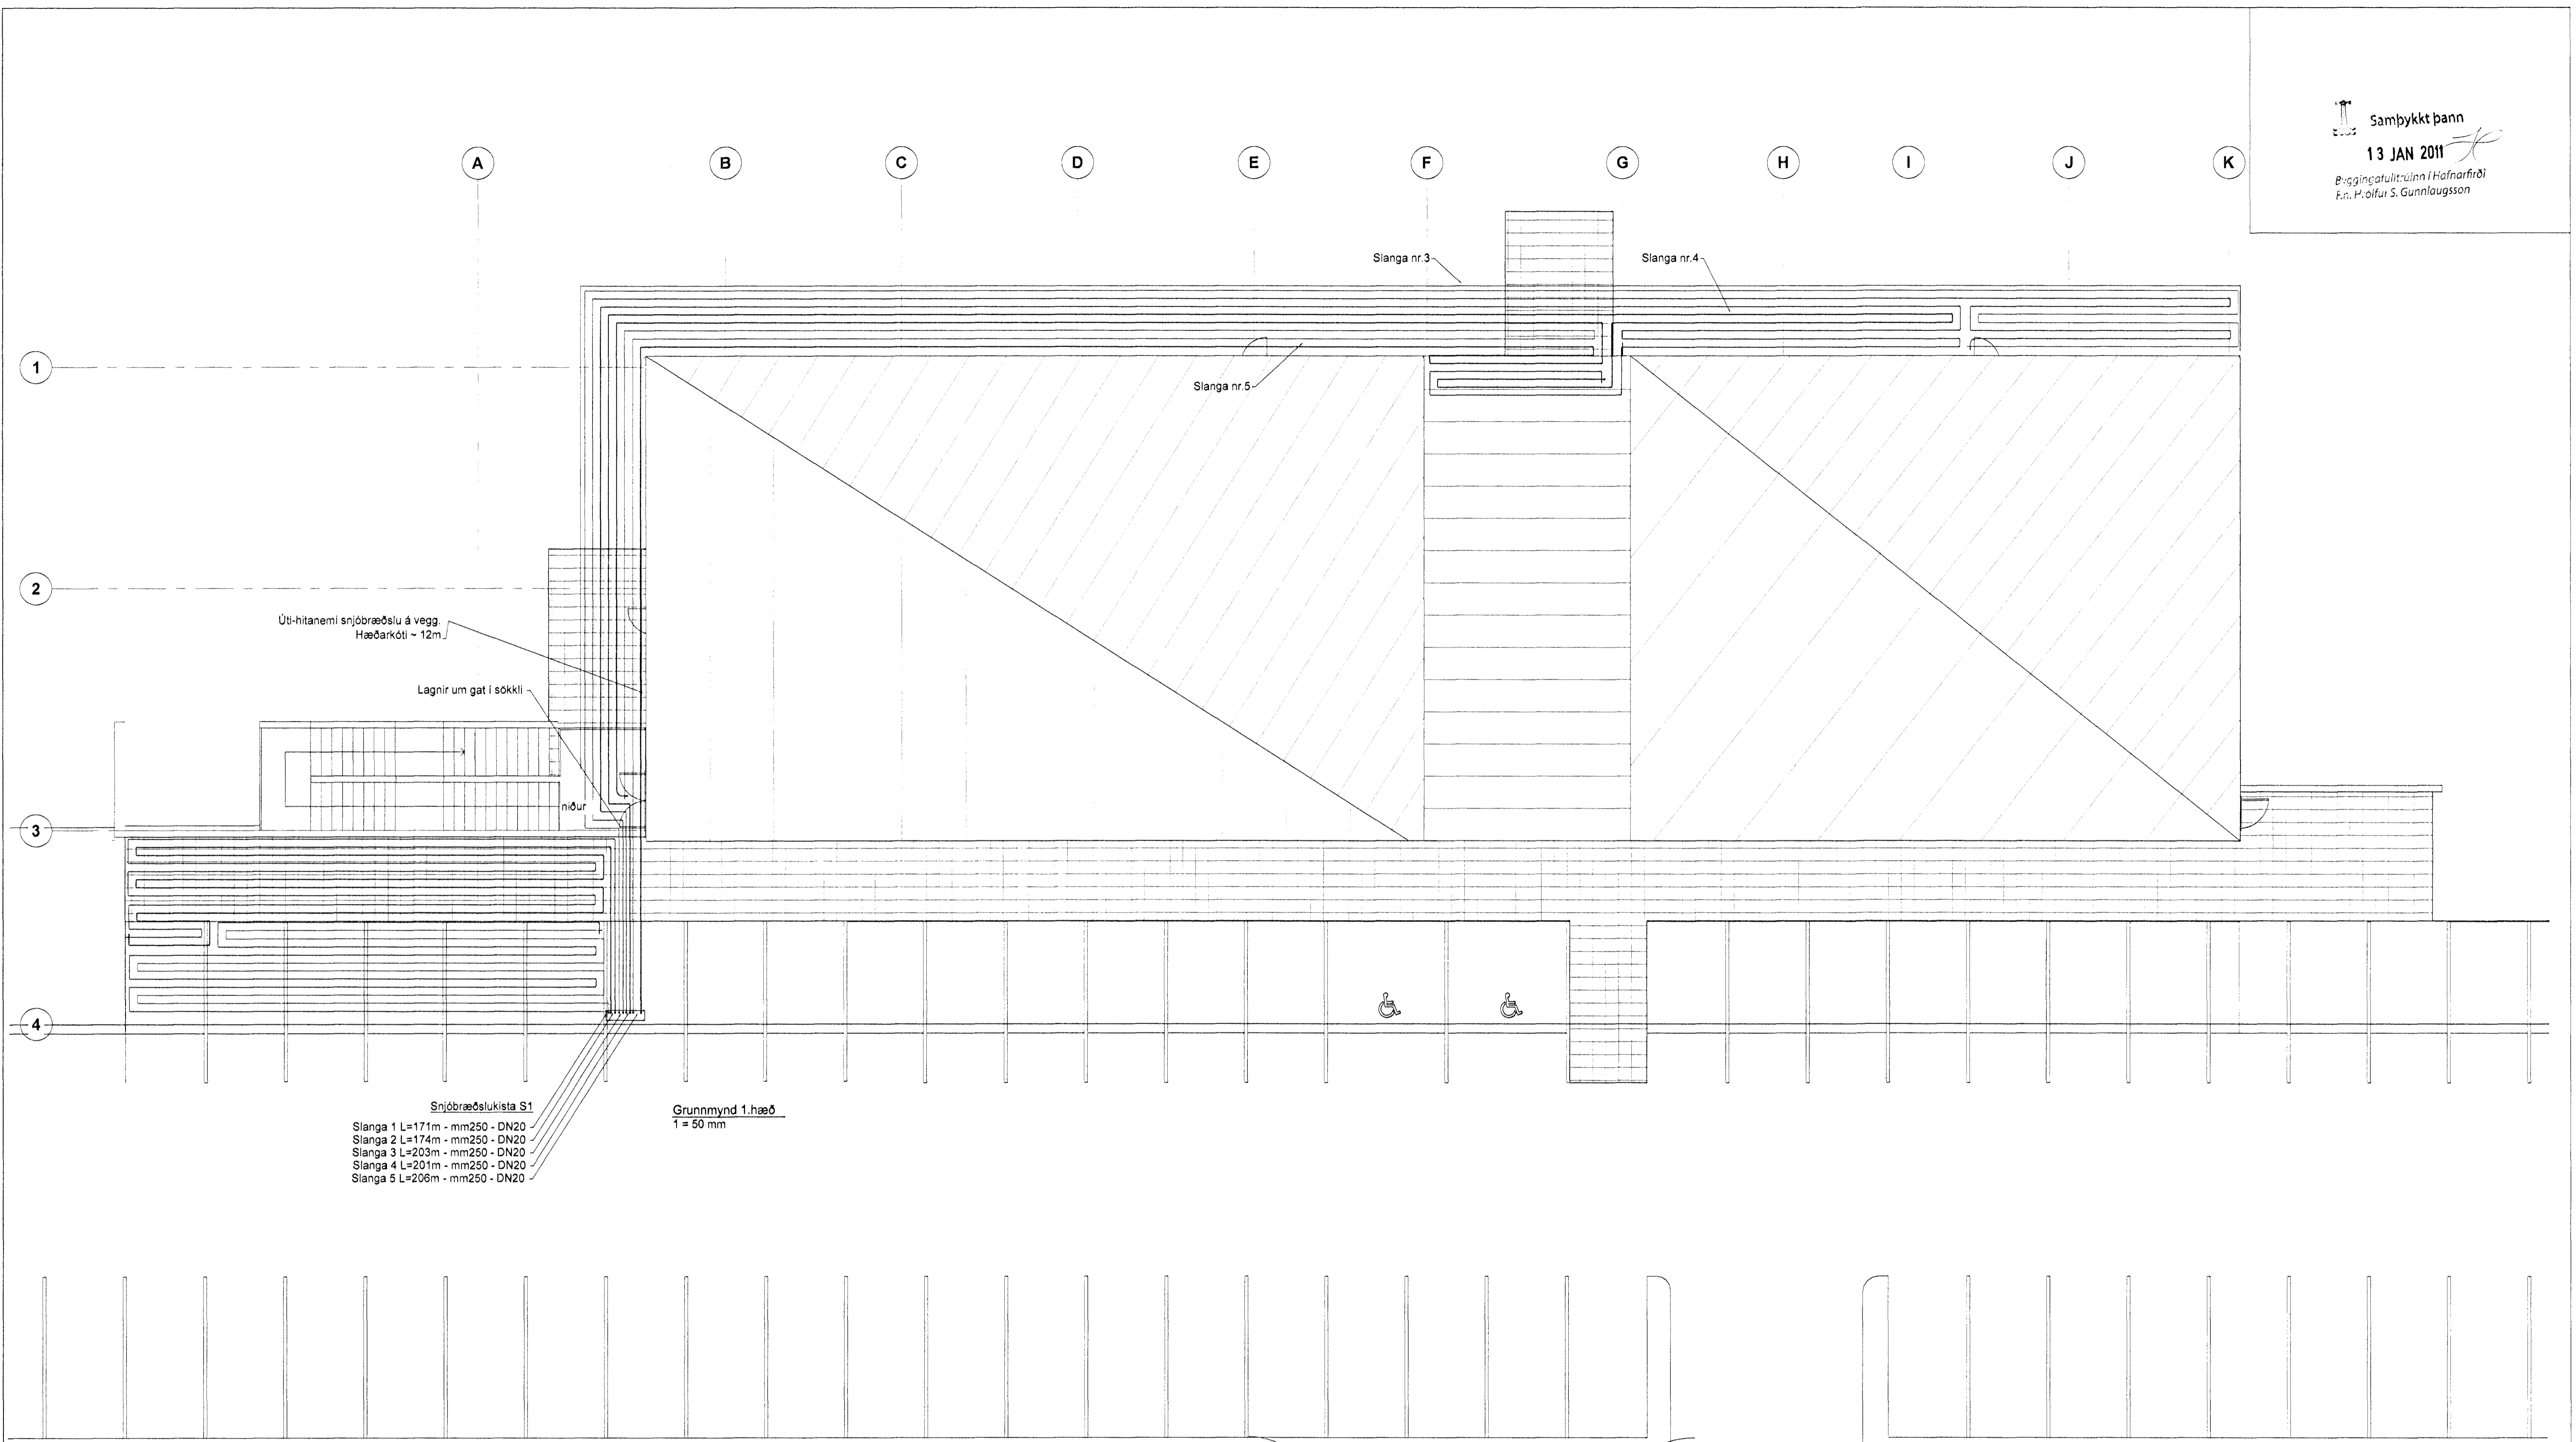

Úti-hitanemi snjóbræðslu á vegg.
 Hæðarkóti ~ 12m


Lagnir um gat í sökktli

niður

Sníóbræðslukista S1
 Slanga 1 L=171m - mm250 - DN20
 Slanga 2 L=174m - mm250 - DN20
 Slanga 3 L=203m - mm250 - DN20
 Slanga 4 L=201m - mm250 - DN20
 Slanga 5 L=206m - mm250 - DN20

Grunnmynd 1.hæð
 1 = 50 mm

Skýringar:
 Almennar skýringar sjá teikningu nr.300
 DN mál eru lágmarks innanmál lagna.

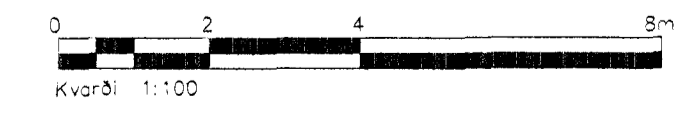

Dag	Breytingar	Höfundur	Daga

Verkteikning

Hvaleyrarbraut 32, Hafnarfirði			
Strendingur ehf. Verkfæðipjónusta Fjarðargata 13-15 · 220 Hafnarfirður Sími 565 3646, Fax 565 3641		Snjóbræðsla Grunnmynd, 1.hæð.	
Nafnið Sigurður Guðmundsson M.191063-7599 Samráðgjafi		Dagur 26.11.2010	Tekni / Höfundur JW/SHG
Mál númer 1:100		Númer teikningar	340