


Lengd og stærðir á slöngum:

Heiti	Lengd	Millib	Stærð	Tengist
Slanga 1	~107m	mm150	DN12	G31
Slanga 2	~104m	mm150	DN12	G31
Slanga 3	~100m	mm150	DN12	G31
Slanga 4	~101m	mm150	DN12	G31
Slanga 5	~100m	mm150	DN12	G31
Slanga 6	~109m	mm150	DN12	G31
Slanga 7	~102m	mm150	DN12	G31
Slanga 8	~101m	mm150	DN12	G31
Slanga 9	~103m	mm150	DN12	G31
Slanga 10	~98m	mm150	DN12	G31
Slanga 11	~99m	mm150	DN12	G31
Slanga 12	~106m	mm150	DN12	G31
Slanga 13	~106m	mm150	DN12	G31
Slanga 14	~96m	mm150	DN12	G31
Slanga 15	~102m	mm150	DN12	G31
Slanga 16	~96m	mm150	DN12	G31
Slanga 17	~96m	mm150	DN12	G32
Slanga 18	~96m	mm150	DN12	G32
Slanga 19	~101m	mm150	DN12	G32
Slanga 20	~102m	mm150	DN12	G32
Slanga 21	~100m	mm150	DN12	G32
Slanga 22	~102m	mm150	DN12	G32
Slanga 23	~81m	mm150	DN12	G32
Slanga 24	~105m	mm150	DN12	G32
Slanga 25	~102m	mm150	DN12	G32
Slanga 26	~99m	mm150	DN12	G32
Slanga 27	~104m	mm150	DN12	G32
Slanga 28	~100m	mm150	DN12	G32
Slanga 29	~115m	mm150	DN12	G32
Slanga 30	~111m	mm150	DN12	G32
Slanga 31	~107m	mm150	DN12	G32
Slanga 32	~103m	mm150	DN12	G32
Slanga 33	~105m	mm150	DN12	G32
Slanga 34	~115m	mm150	DN12	G32
Slanga 35	~103m	mm150	DN12	G32
Slanga 36	~99m	mm150	DN12	G32

Skýringar:
 Almennar skýringar sjá teikningu nr.300
 DN mál eru lágmarks innanmál lagna.

G31 Tákun staðsetningar herbergishitastilis og hvaða kistu hann tengist

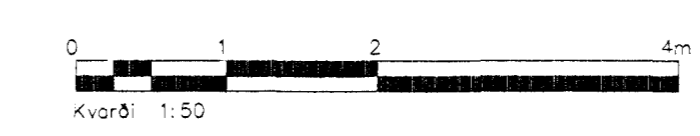

Dag	Nr	Breytingar	Höfundur	Daga
Verkeigning				

Hvaleyrarbraut 32, Hafnarfirði

Strendingur ehf. Verkfæðijónusta Fjarbergata 13-15 - 101 Hafnarfirður Sími 565 5648, Fax 565 5648	Hitakerfi - Gólfhiti Grunnmynd 3.hæð 1/2
Stjórnun Sigurður Guðmundsson kt.191063-7599	Daga 26.11.2010
Skýringarritun Sveinbjörnsson, A.	Skýringar Númer teikningar 323