


Lengd og stærðir á slöngum:

| Heiti | Lengd | Milli | Stærð | Tengist |
|-----------|-------|-------|-------|---------|
| Slanga 1 | ~94m | mm150 | DN12 | G11 |
| Slanga 2 | ~145m | mm200 | DN16 | G11 |
| Slanga 3 | ~140m | mm200 | DN16 | G11 |
| Slanga 4 | ~142m | mm200 | DN16 | G11 |
| Slanga 5 | ~138m | mm200 | DN16 | G11 |
| Slanga 6 | ~153m | mm200 | DN16 | G11 |
| Slanga 7 | ~150m | mm200 | DN16 | G11 |
| Slanga 8 | ~146m | mm200 | DN16 | G11 |
| Slanga 9 | ~143m | mm200 | DN16 | G11 |
| Slanga 10 | ~158m | mm200 | DN16 | G11 |
| Slanga 11 | ~150m | mm200 | DN16 | G11 |
| Slanga 12 | ~159m | mm200 | DN16 | G11 |
| Slanga 13 | ~155m | mm200 | DN16 | G11 |
| Slanga 14 | ~152m | mm200 | DN16 | G11 |
| Slanga 15 | ~145m | mm200 | DN16 | G11 |
| Slanga 16 | ~187m | mm200 | DN16 | G11 |
| Slanga 17 | ~167m | mm200 | DN16 | G11 |
| Slanga 18 | ~102m | mm150 | DN12 | G12 |
| Slanga 19 | ~100m | mm150 | DN12 | G12 |
| Slanga 20 | ~98m | mm150 | DN12 | G12 |
| Slanga 21 | ~103m | mm150 | DN12 | G12 |
| Slanga 22 | ~107m | mm150 | DN12 | G12 |
| Slanga 23 | ~99m | mm150 | DN12 | G12 |
| Slanga 24 | ~98m | mm150 | DN12 | G12 |
| Slanga 25 | ~103m | mm150 | DN12 | G12 |
| Slanga 26 | ~108m | mm150 | DN12 | G12 |
| Slanga 27 | ~104m | mm150 | DN12 | G12 |
| Slanga 28 | ~96m | mm150 | DN12 | G11 |
| Slanga 29 | ~151m | mm200 | DN16 | G12 |
| Slanga 30 | ~152m | mm200 | DN16 | G12 |
| Slanga 31 | ~157m | mm200 | DN16 | G12 |
| Slanga 32 | ~153m | mm200 | DN16 | G12 |
| Slanga 33 | ~153m | mm200 | DN16 | G12 |
| Slanga 34 | ~145m | mm200 | DN16 | G12 |
| Slanga 35 | ~130m | mm200 | DN16 | G12 |
| Slanga 36 | ~118m | mm200 | DN16 | G12 |
| Slanga 37 | ~93m | mm150 | DN12 | G11 |

Skýringar:
 Almennar skýringar sjá teikningu nr.300
 DN mál eru lágmarks innanmál lagna.

G11 Tákun staðsetningar herbergishitastilla og hvaða kistu hann tengist

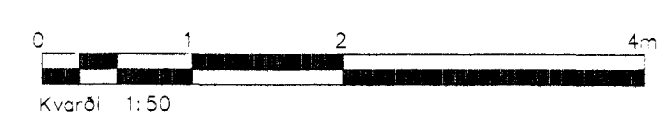

| Stig | Nr | Breytingar | Höfundur | Daga |
|--------------|----|------------|----------|------|
| Verkteikning | | | | |

Hvaleyrarbraut 32, Hafnarfirði

Strendingur ehf.
 Verkfæðingjónusta
 Fjarbergata 19-15 - 220 Hafnarfirður
 Sími 555 5648 - Fax 555 5641

Hitakerfi - Gólfhiti
 Grunmynd 1. hæð 2/2

Dagur: 26.11.2010
 Tilkent / höfundur af: JW/SG

Skýringar: 1:50
 Númer teikningar: 321