



Samþykkt þann
 13 JAN 2011
 Byggingafrúmin í Hafnarfirði
 F.h. Hrólfur S. Gunnlaugsson

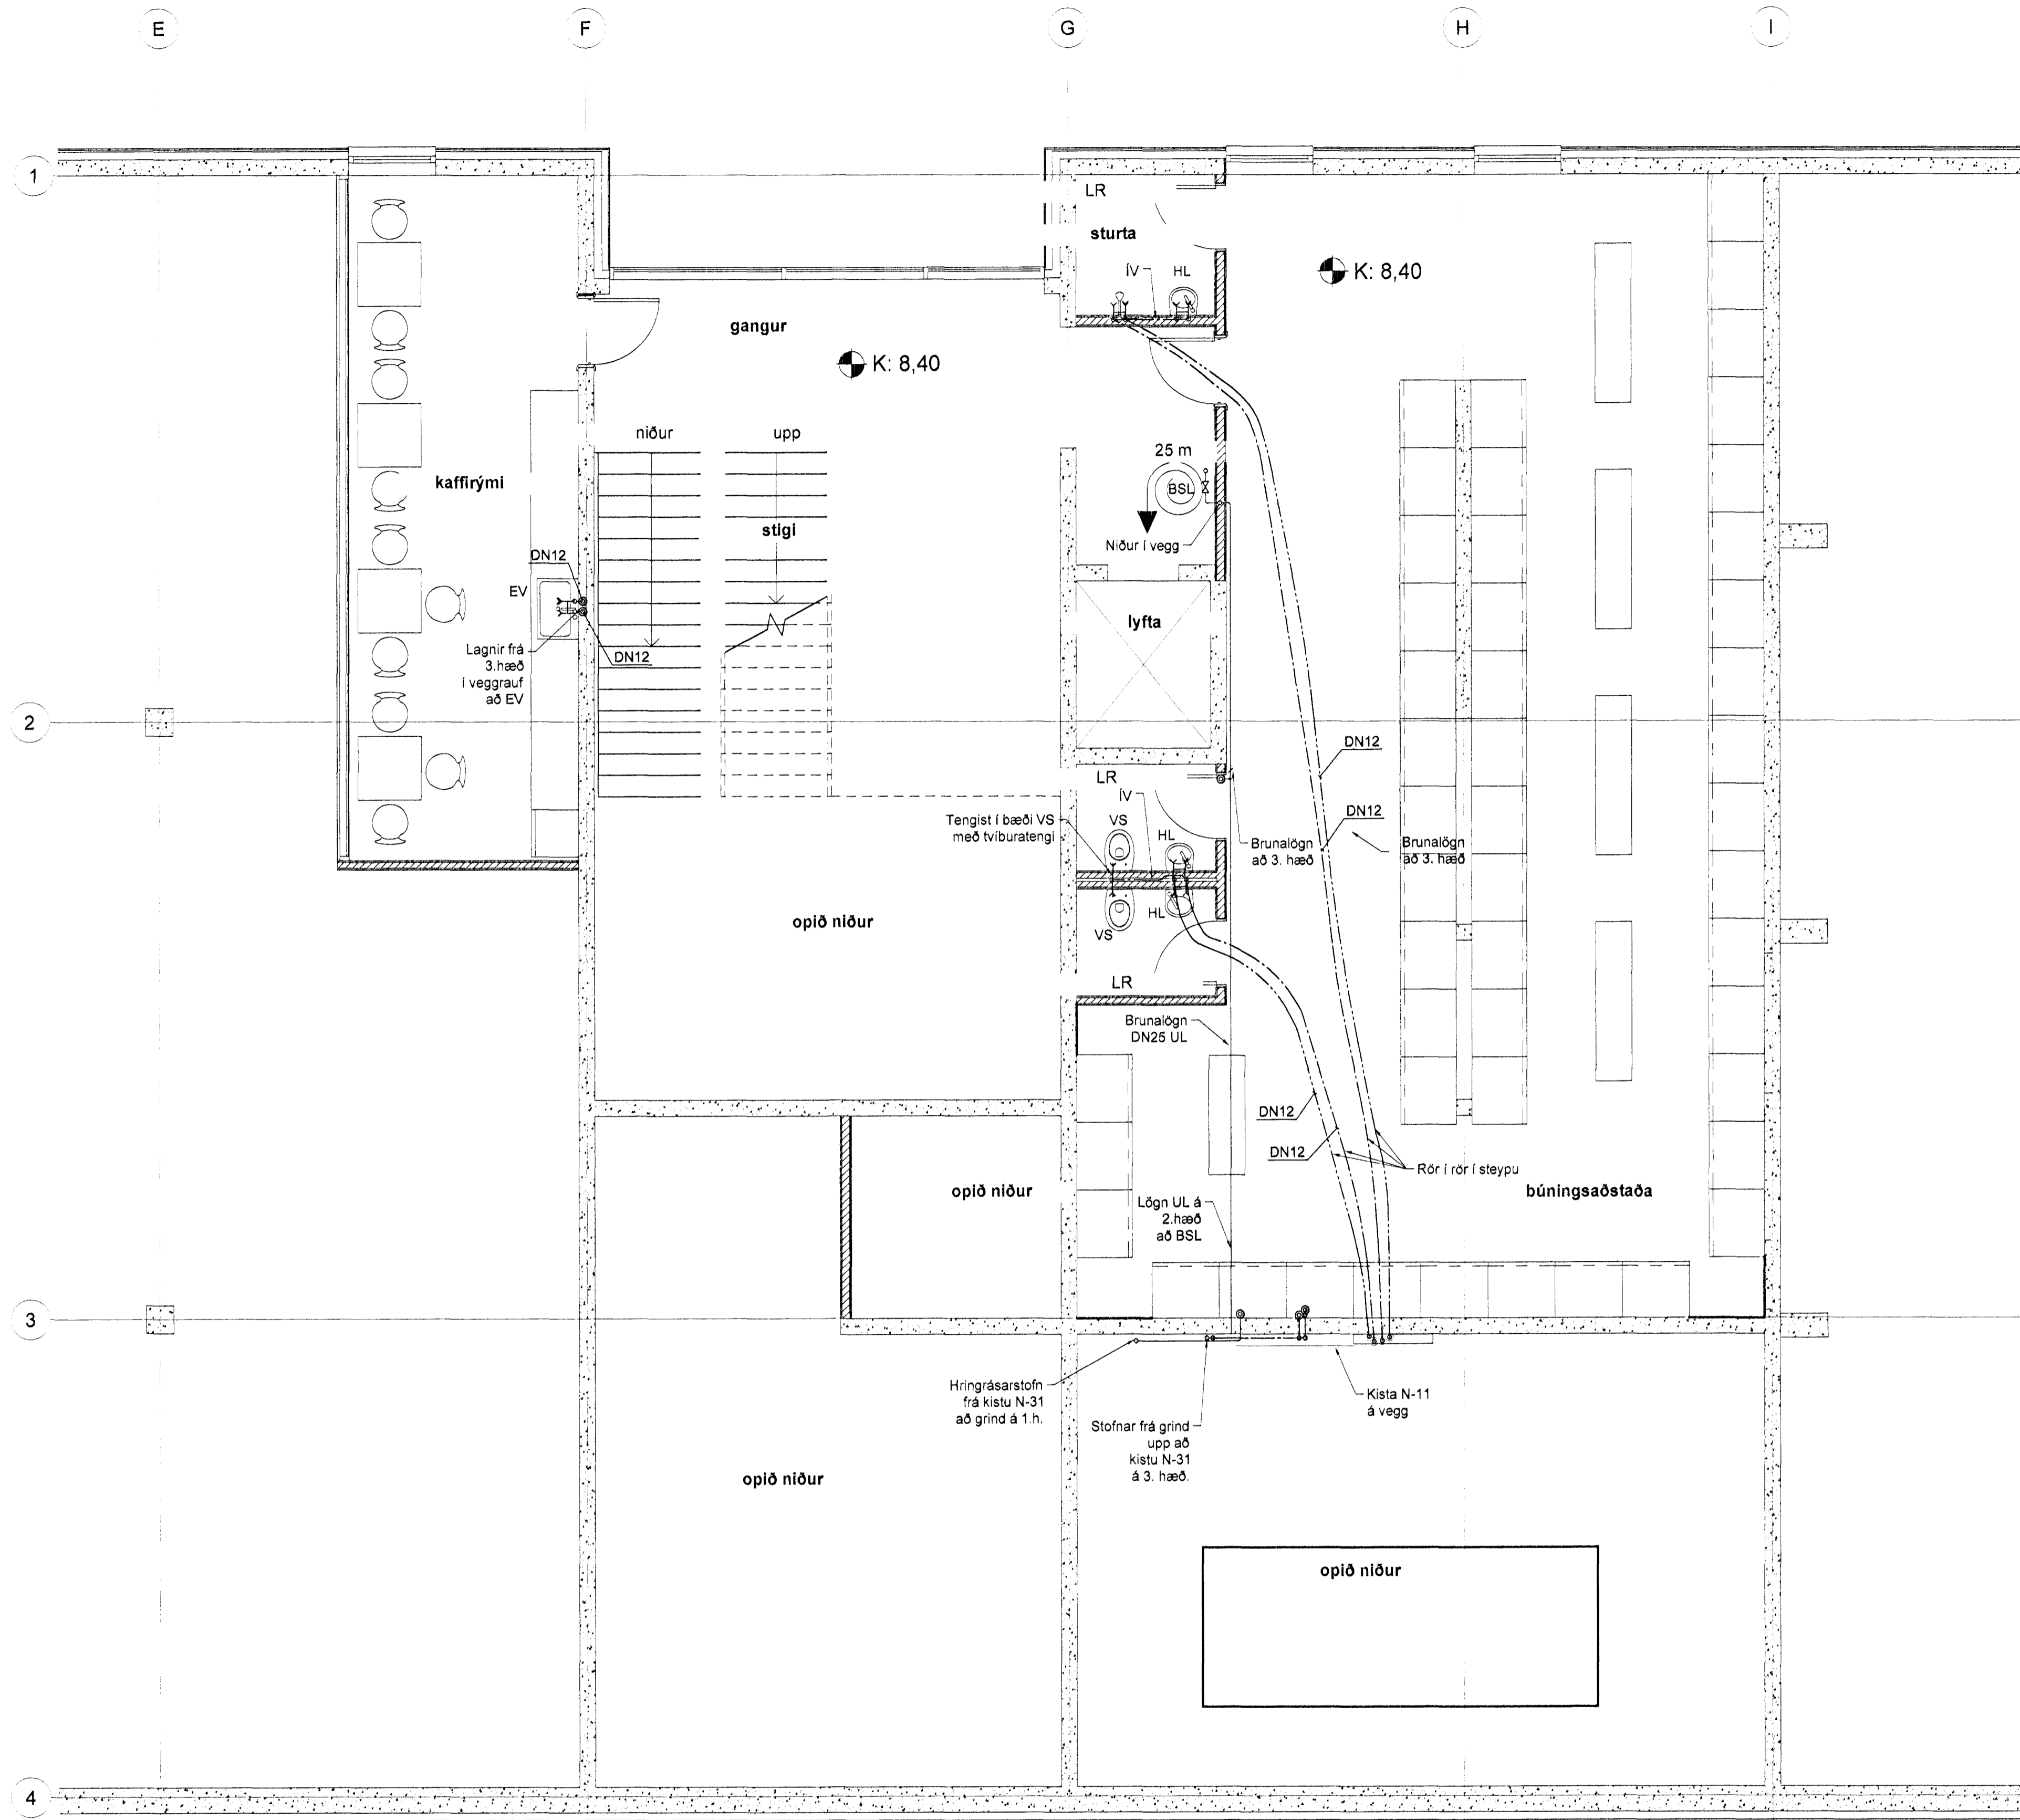

Brúnum 2. hæð
 1:50

Skýringar:
 Almennar skýringar sjá teikningu nr.300
 DN mál eru lágmarks innanmál lagna.
 Tengigrindur sjá teikn. nr.330

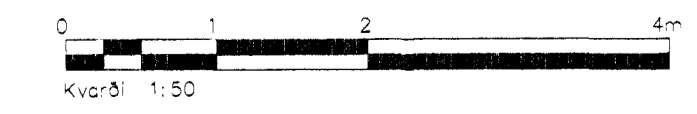

Stig	Nr.	Breytingar	Skýringar	Daga
			Verkeikning	

Hvaleyrarbraut 32, Hafnarfirði	
Strendingur ehf. Verkfæðisþjónusta Fjarbergala 13-15 - 220 Hafnarfjörður Sími 565 5648, Faxi 565 5641	Neysluvatnslögn Grunnmynd 2.hæð 1/1
Höfundur Sigurður Guðmundsson Kt.191063-7599 Svartmagnshöfn,ur	Dagur 26.11.2010 Tilteki / Hafið af JW/SG
Skilgreining 1:50	Númer teikningar 312