

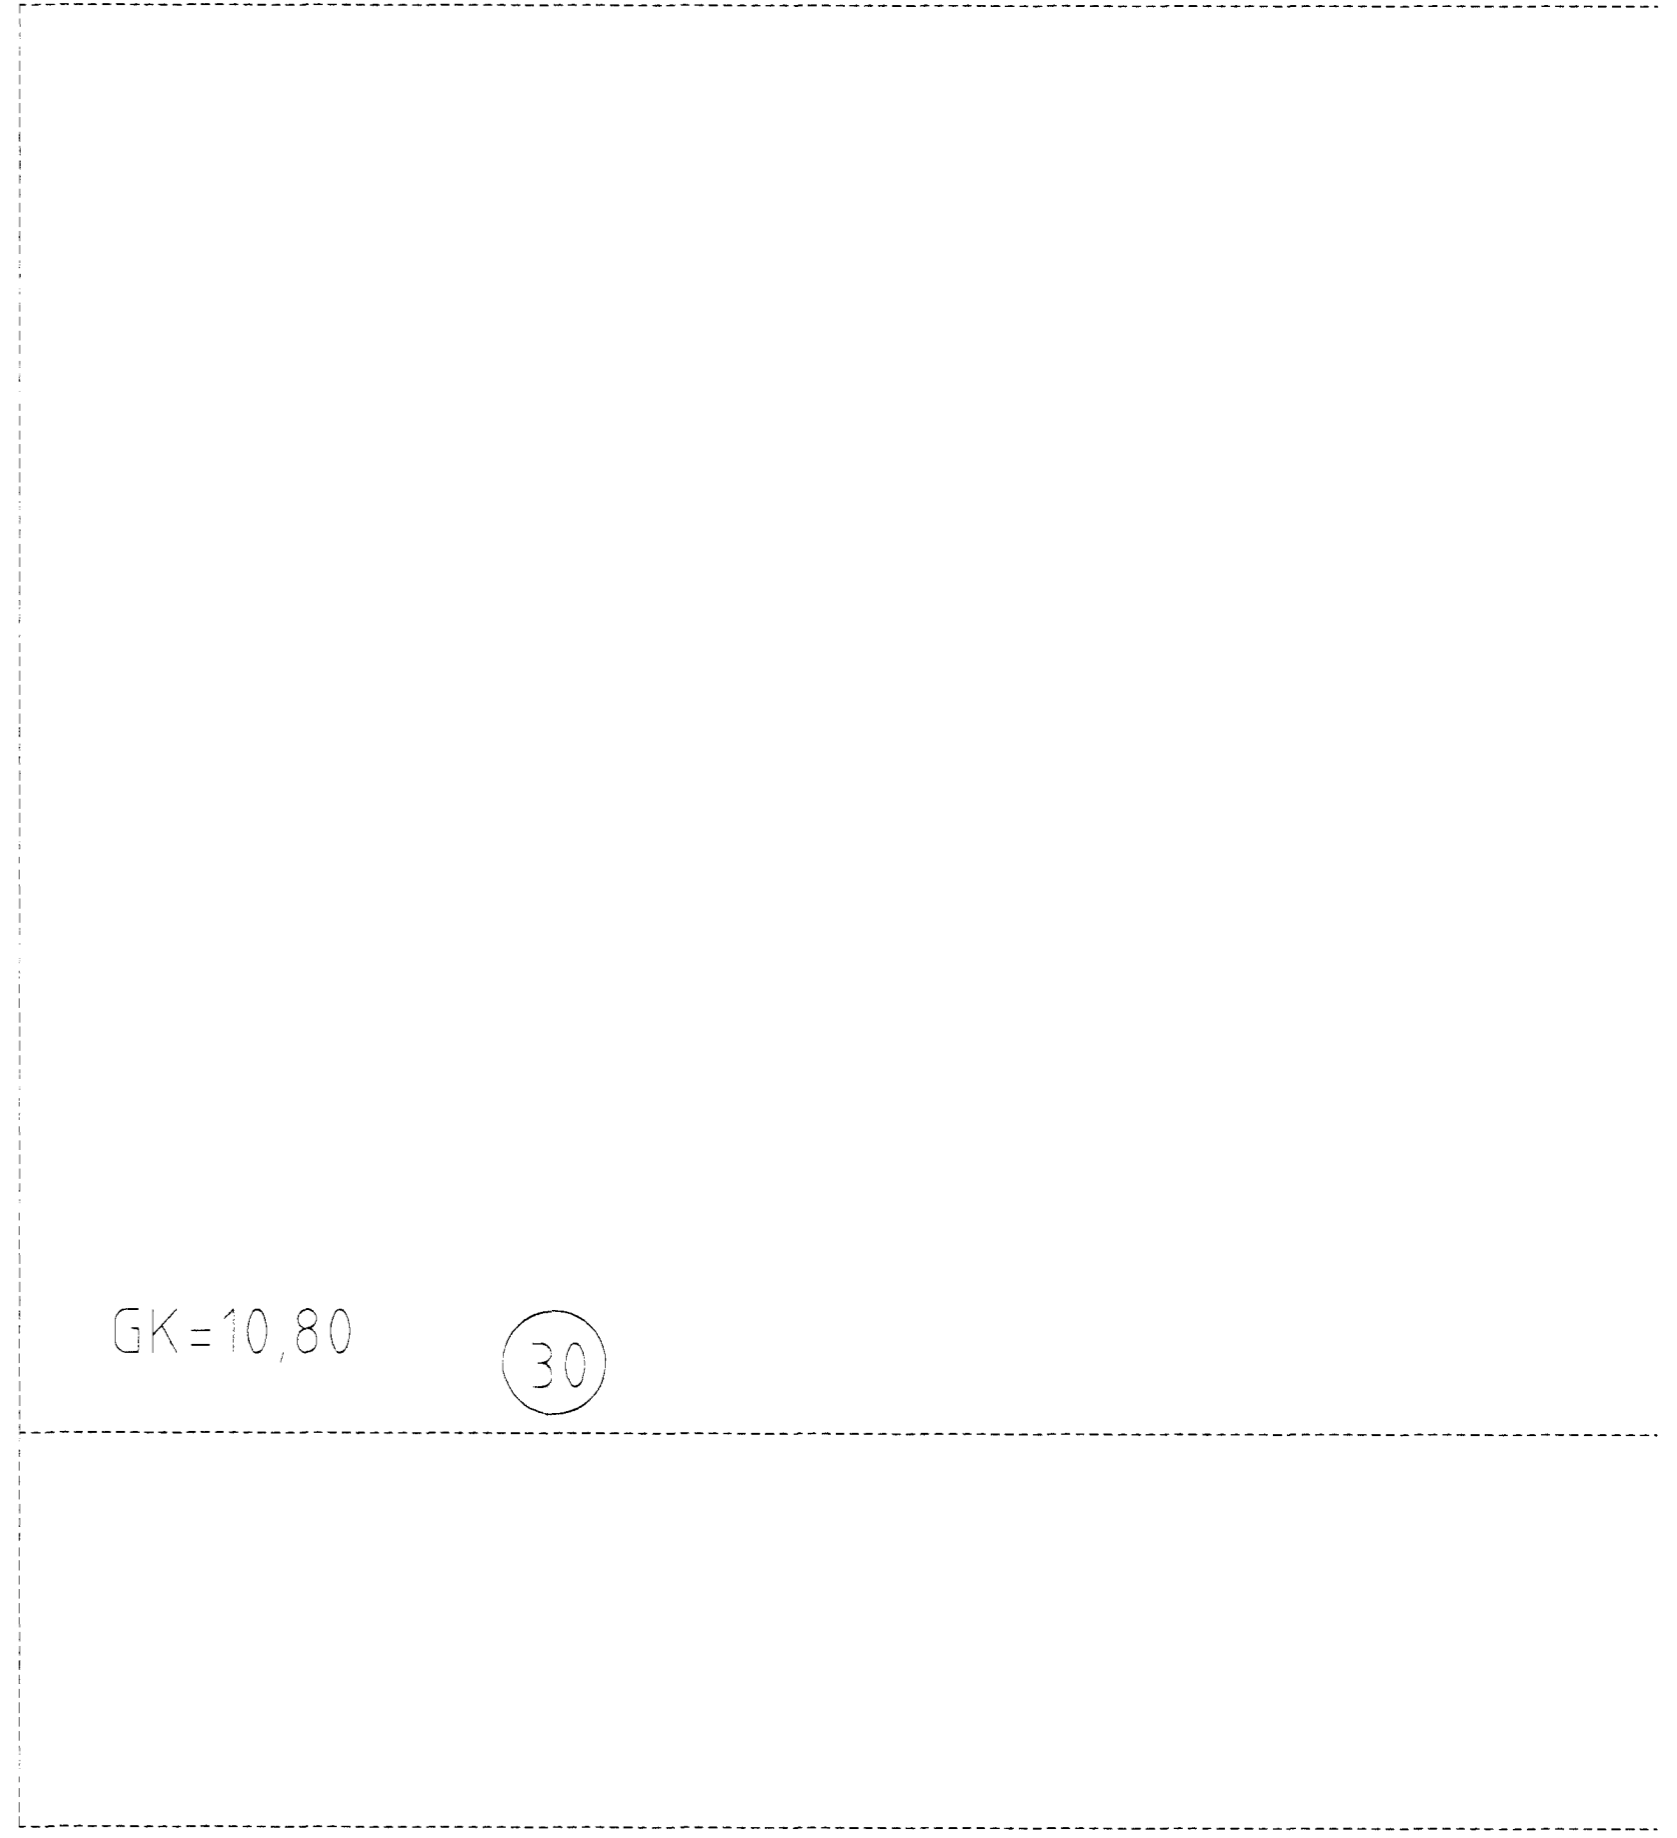


Lónsbraut

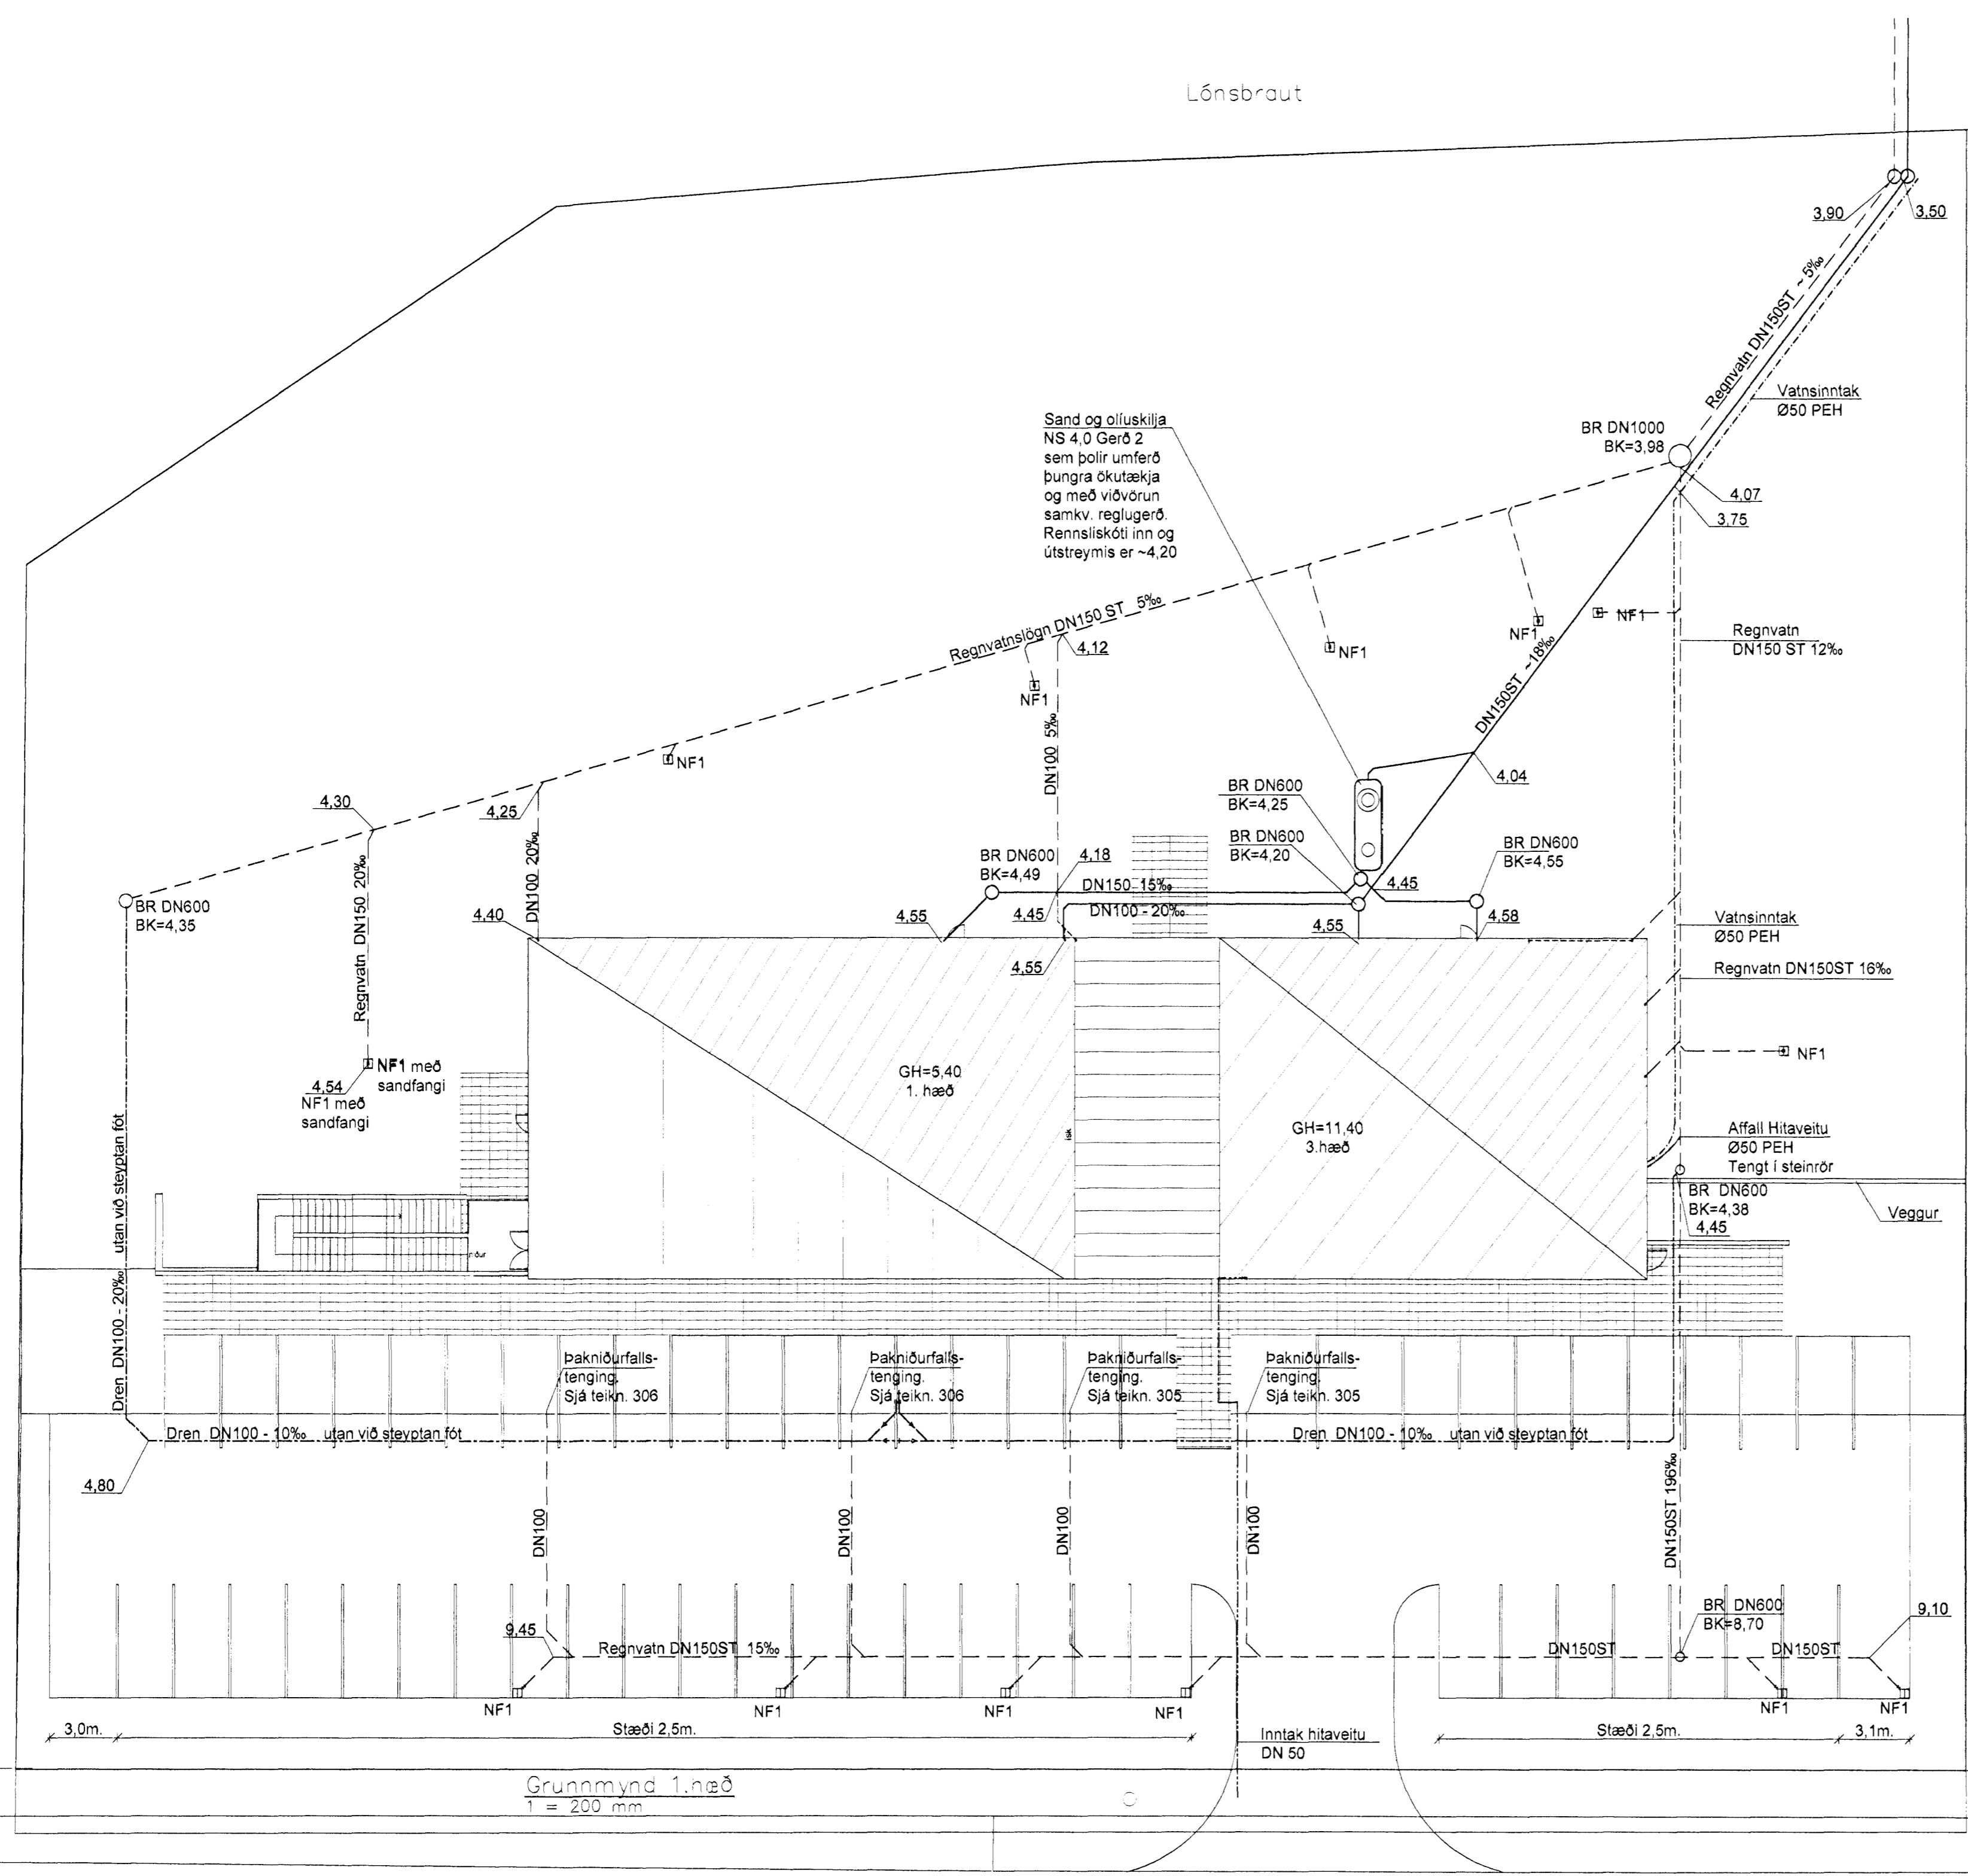

HVALEYRARBRAUT

Skýringar:
 Almennar skýringar sjá teikningu nr.300
 DN mál eru lágmarks innanmál lagna.
 Brunnar utan húss skulu þola umferð.

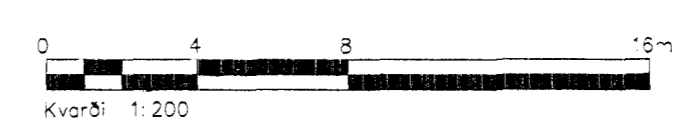

| | | | |
|--------------------------------|-------------------------------------|-----------------------------|------------------|
| Drög Nr. | Breytingar | Ábendingar | Dagur |
| Verkefningin | | | |
| Hvaleyrarbraut 32, Hafnarfirði | | | |
| Frørensli | | Lagnir á lóð og afstöðumynd | |
| Dagur | 26.11.2010 | Teknið / höfundur | JW/SG |
| Skýringar | Slógurður Guðmundsson kb191003-7599 | Verkefni | Númer teikningar |
| 1:200 | | | 308 |