


Samþykkt þann  
22 FEB. 2002  
Byggingafulltrúinn í Hafnarfirði  
F.h. Kristján Þórásson

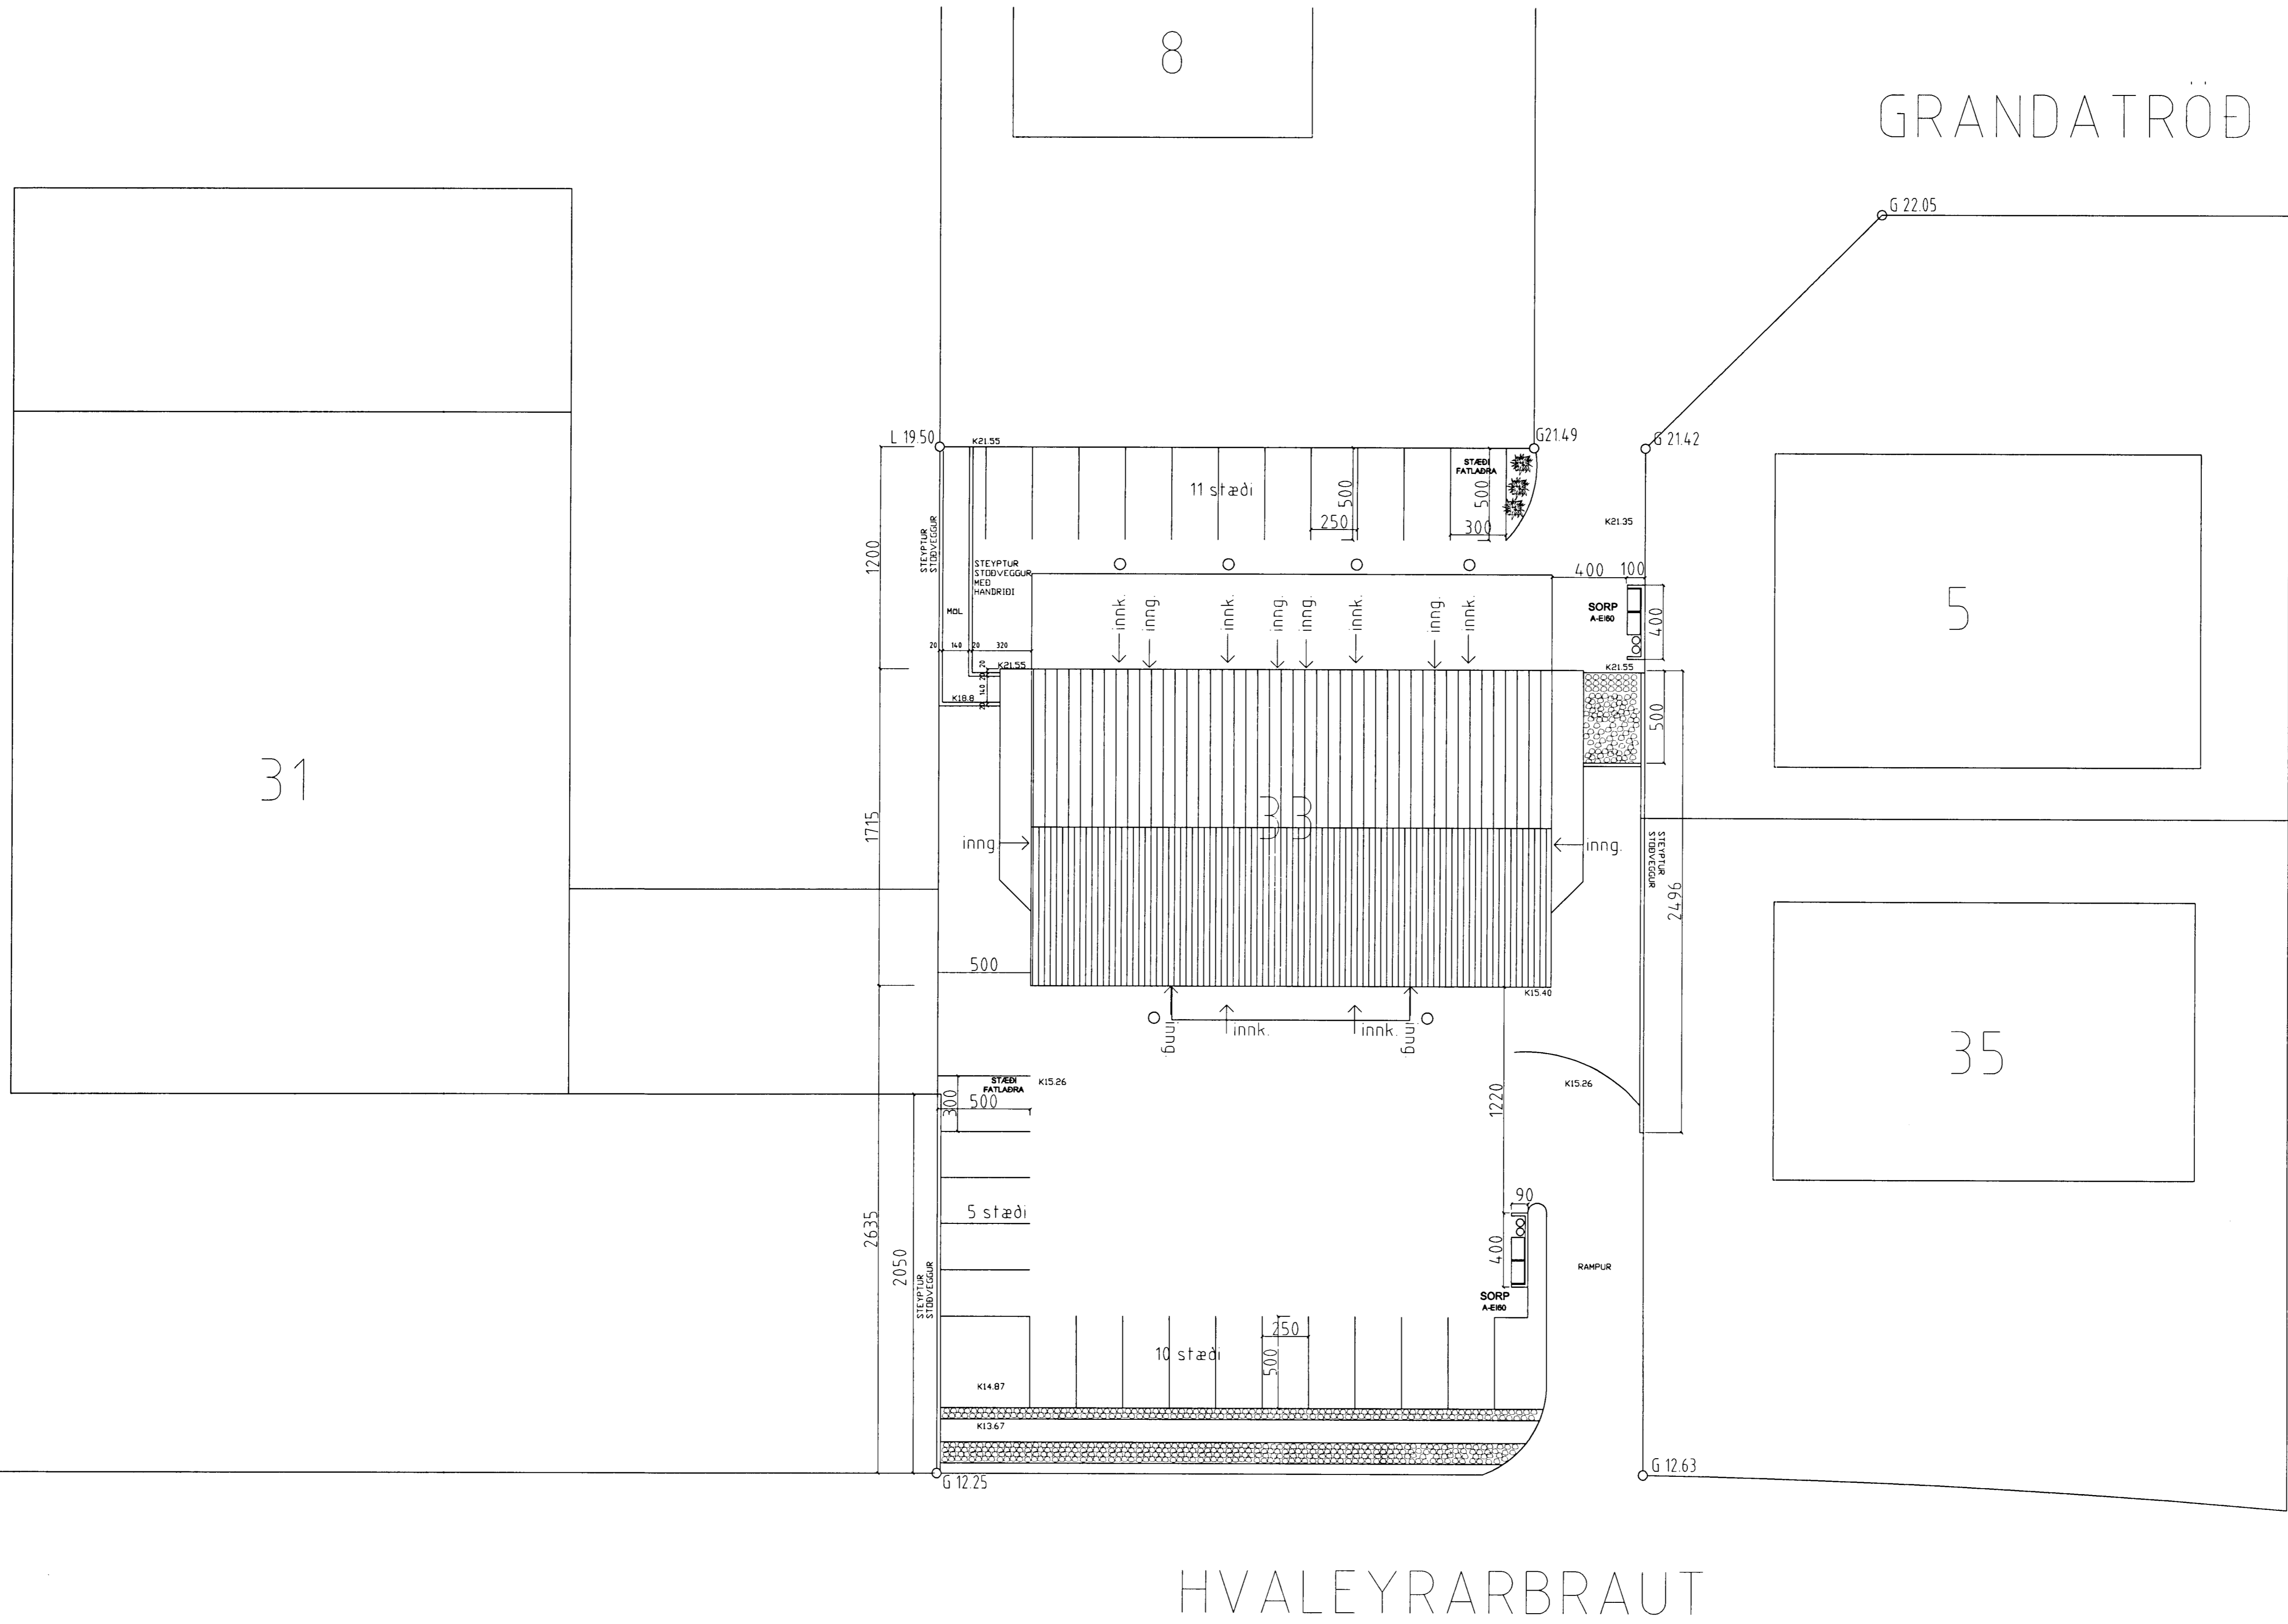

Skýringar:  
○ Hugsanlegar oliu- og fitugildir

ÓRÁÐSTAFAD HÚSNÆÐI FYRIR FISKVINNSLU  
FYRIRTÆKI OG ANNAN REKSTUR

22.02.2002  
HEILBRIGDISEFTIRLITIS  
HAFNARFJARDAR-  
OG RÖPAGSSVÆÐIS  
Gardafell 7 - 210 Gardabæ  
Tóki Sigurðsson

Sigrún Ólaf

**HVALEYRARBRAUT 33**  
AFSTÖÐUMYND  
M = 1:200  
16.05.2001  
TEIKNING NR. 01  
BREYTINGAR: 16.05.01, 27.06.01, 05.09.01

SIGRÚN ÓLADÓTTIR ARKITEKT FAI  
110753-4119  
HRAUNBRÚN 31 220 HAFNARFJÓRÐUR  
Sími 565 0703 - 861 2707 - FAX 565 4405  
e-mail solark@vortek.is

AFSTÖÐUMYND 1:200

