
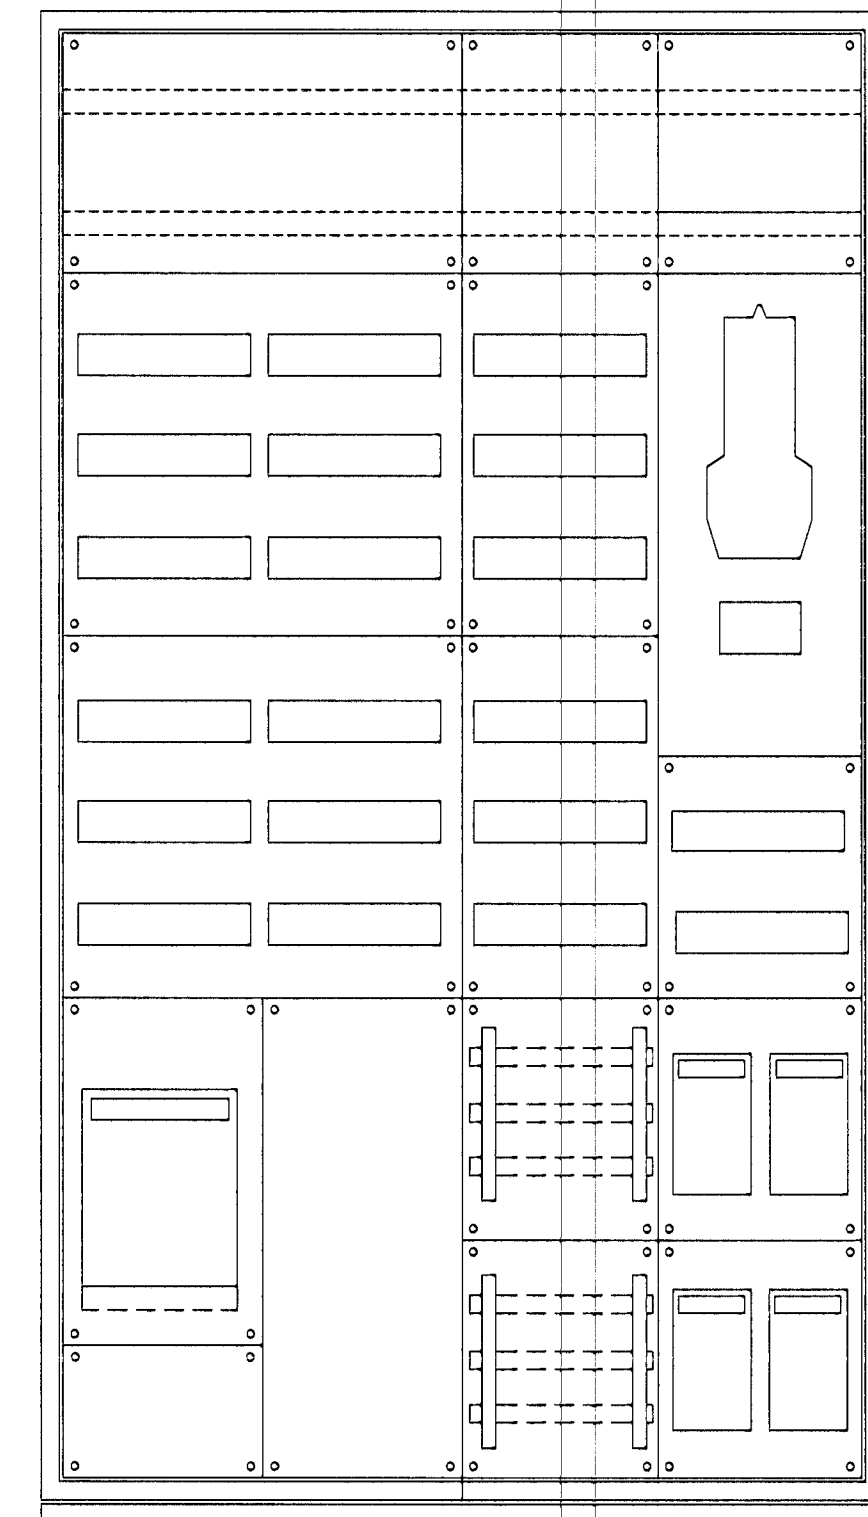


Aðaltafla

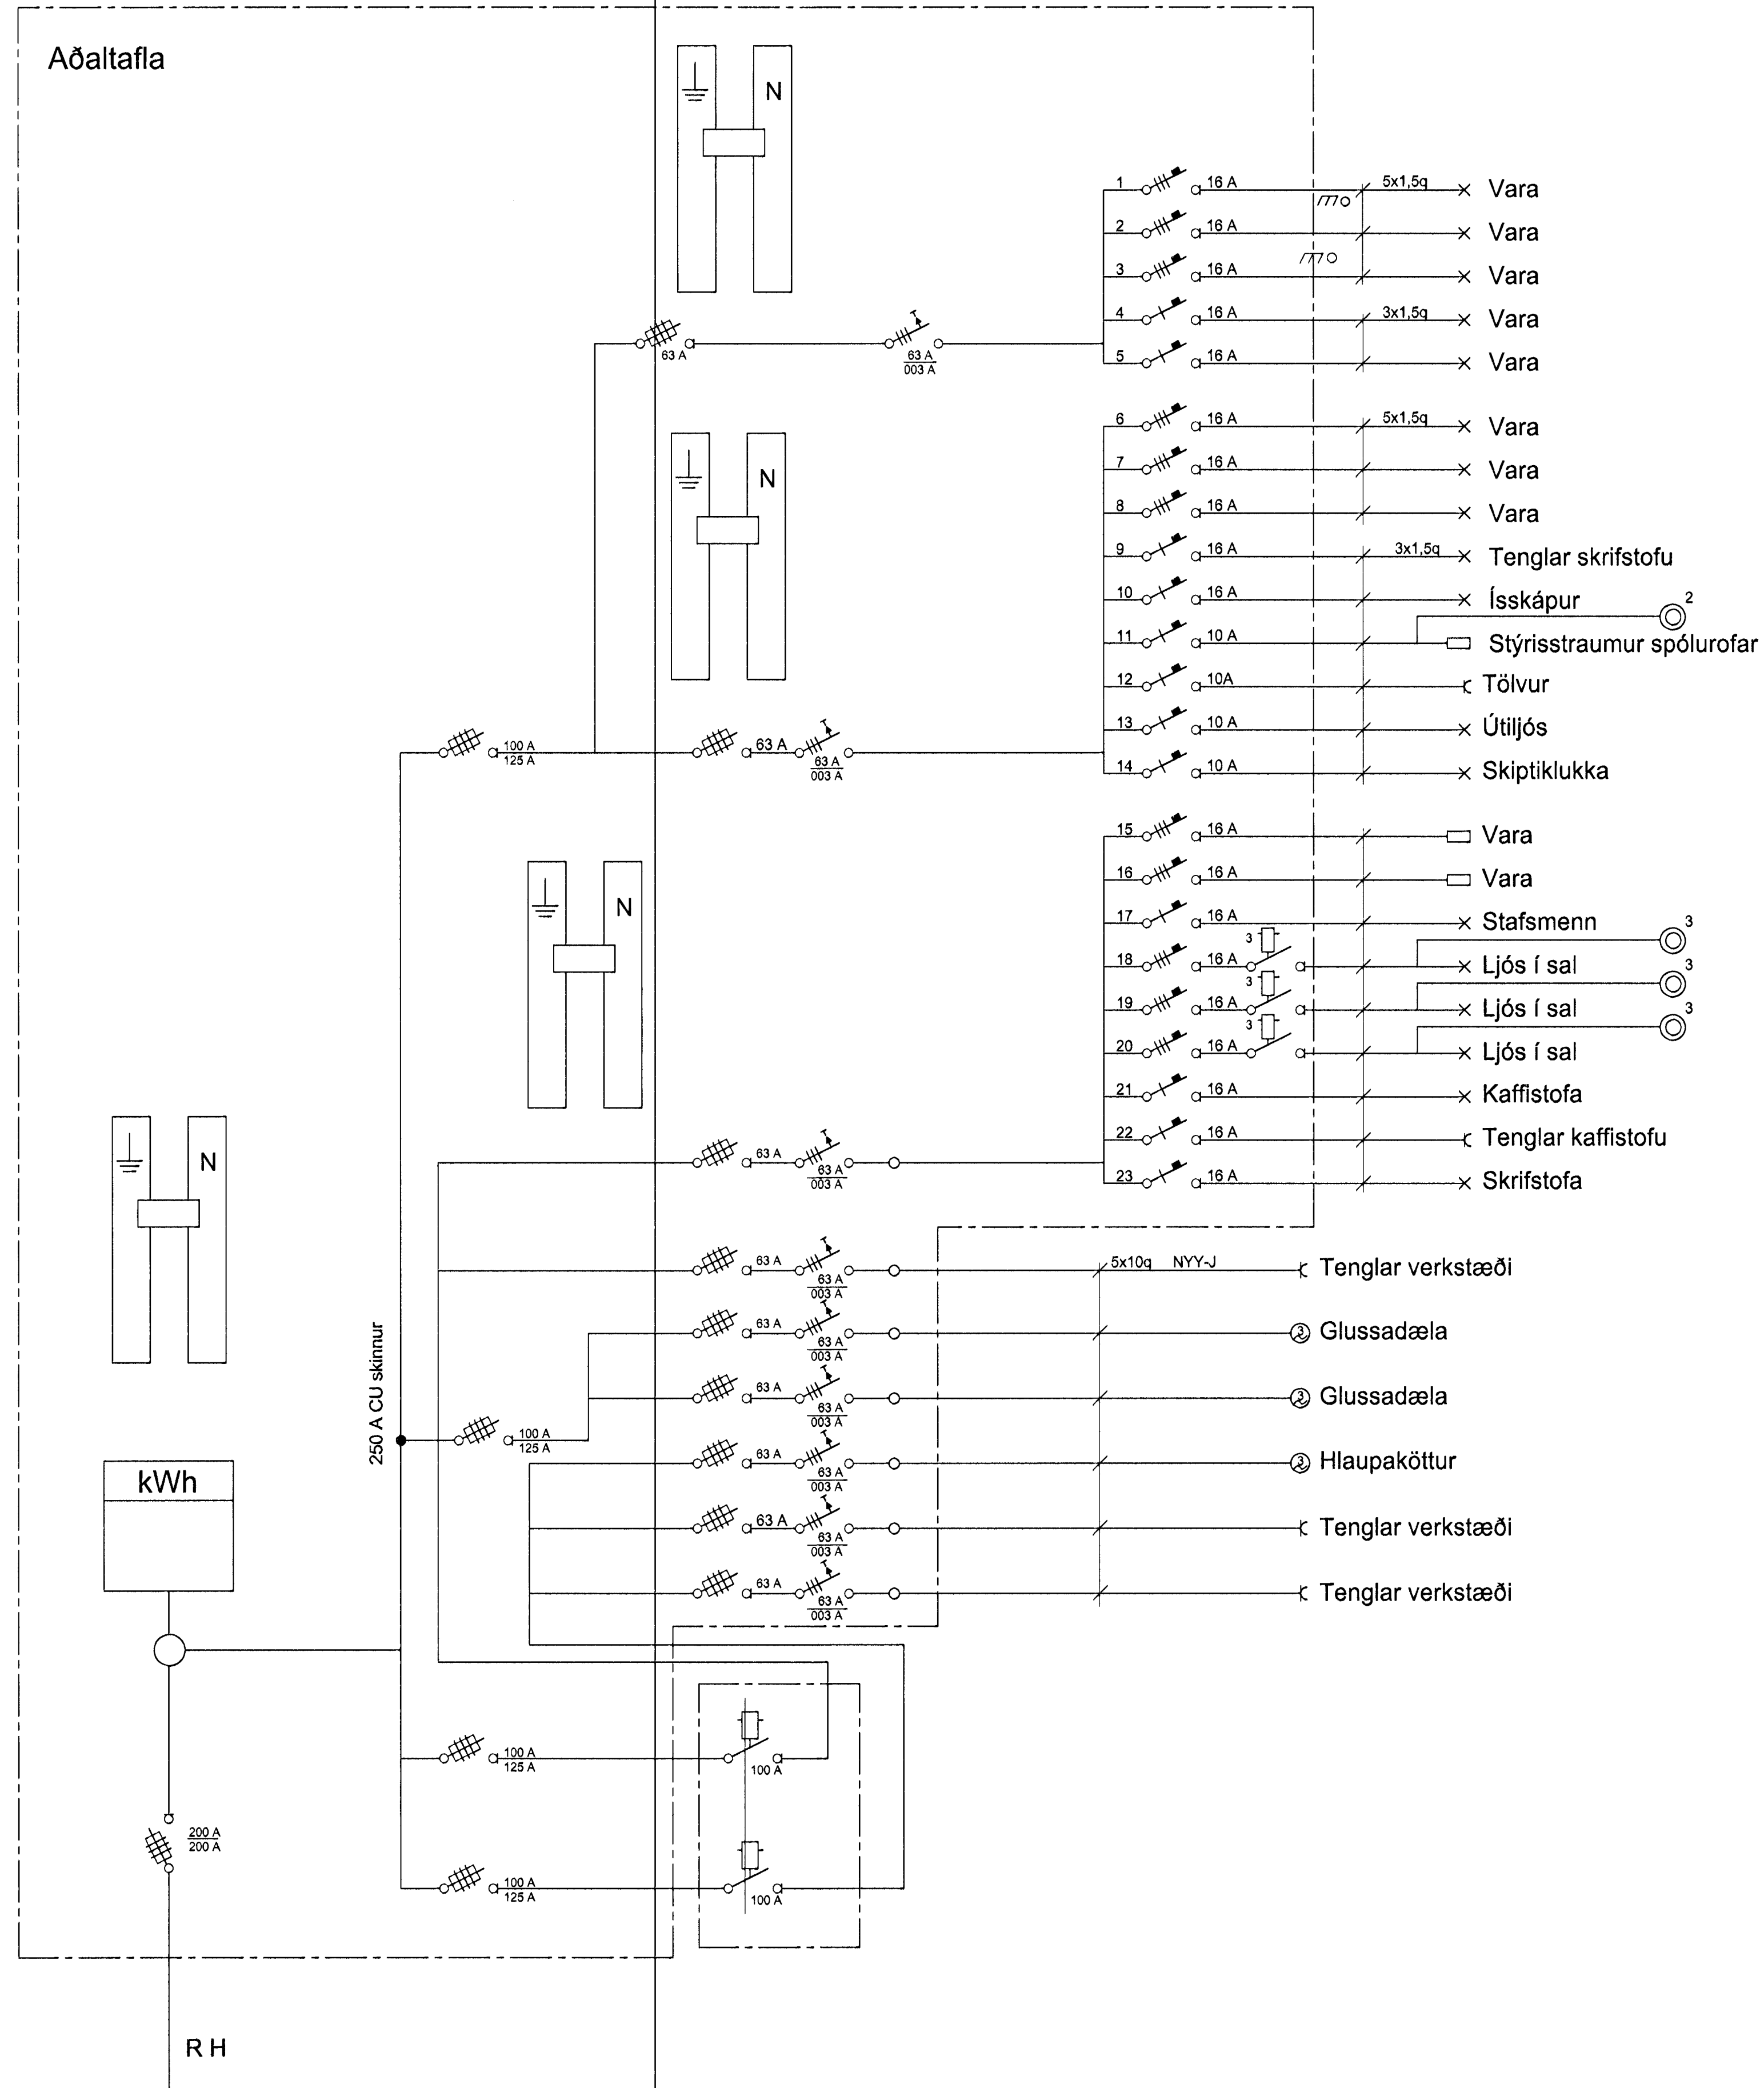

Útlit að aðaltöflu
mkv. 1:20