


GRUNNMYND 1:50

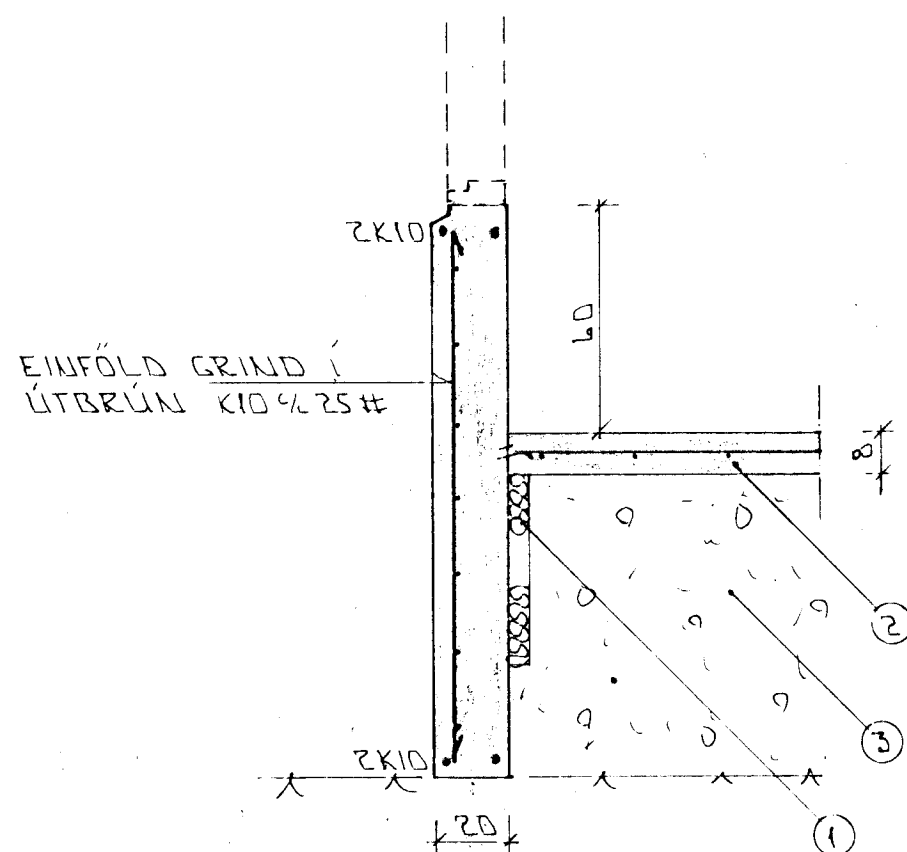

SKÝRINGAR

ALMENNAR SKÝRINGAR SJÁ BLAÐ NR 101

- 1 - 50 MM FLAST/STEINULLAREINANGRUN HARDFRESSUÐ EINFANGRUNIN HÁ AMK 50 SM NIÐUR MED ÚTVEGGJUM
- 2 - 8 SM STEYPT FLATA JARNBENT AMK K 8 c/c 25 # EDK 10 c/c 30 #
- 3 - GRÚSAR EDA HRAUNFYLING FRÓSTFRÍ OG ÞJAFPFIST Í LÖGUM MED TITRANJÖFPU LAGÞYKKT RÁÐIST AF GERÐ ÞJÖFFUNNAR
- 4 - EFST OG NEÐST Í ÖLLUM SUKKULVEGGJUM KOMI 2 K 10 JARNIN SEU HEIL OG SAMFELLD UM HORN ÞAR SEM JARNIN ERU SKRYTT SKULU ÞAU MISVÆLAST UM SKRYTILENGD 40 SM ÞAR SEM VEGGHÆÐ ER MEIR EN 120 SM KOMI EINFÖLD GRIND Í MIÐJAN VEGG K 10 c/c 30 # NEMA ANNAÐ SÉ SYNT Í SNÚMYNDUM UNÐIST AÞYGLI ER VAKIN Á AKVEÐUM ÞAFVETU UM SAMTENGINGU JARNA SJÁ TEIKNINGU RAFLAGNAÐHÖNNUNAR


STEYPA
 S > 250 V/S < 0,5
 LÖFTIRNIVALD > 6%
 SEMENT > 300 KG/M³

BR. DAGS. EDLI BR. SIGN.

HVALENRARBRAUT 39
 HAFNARFIRÐI
 VIÐBYGGING

UNDIRSTÖÐUR - MÁLTEIKN

MKV 1:50
 DAGS. OKT '96
 VERK NR. 920
 TEIKN NR. 1-0
 HANNAÐ 4/11
 TEIKNAD G4
 YEIRFARID

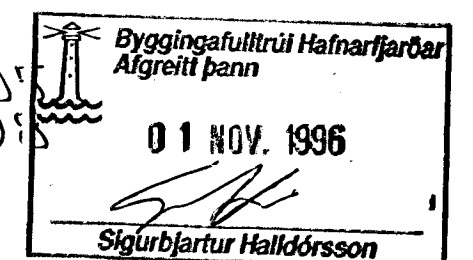

TEKNIÐJÓNUSTA
 SIGURDAR ÞORLEIFSSONAR ehf

STRANDGÖTU 11 - 220 HAFNARFJÖRÐUR SIMI 556 4255 FAX 556 3200