

GRUNNMÝND 1:100


**VIÐBYGGING:**

STÆRÐIR:  
 FLATARMÁL = 20.0 M<sup>2</sup> BR.  
 RÚMMÁL = 77.0 M<sup>3</sup> BR.  
 HILLILOFT = 116.3 M<sup>2</sup> BR.

**BYGGINGALÝSING:**

VIÐBYGGINGIN ER ÚK TMBRI OG GLEKI  
 Á STAÐSTENPTUM SÖKKLI OG MEÐ  
 JÄRNKLEDDU ÞAKI.  
 KÖLNUNARTÖLUR EINSTAKRA BYGGINGAHLUTA  
 UPPFALLI KRÖFUR ÍST.- 66.

HÚS ÞEKKINGARFRÓSTI  
 ÓLÁSYNJI ÁRK. FAL. 1988

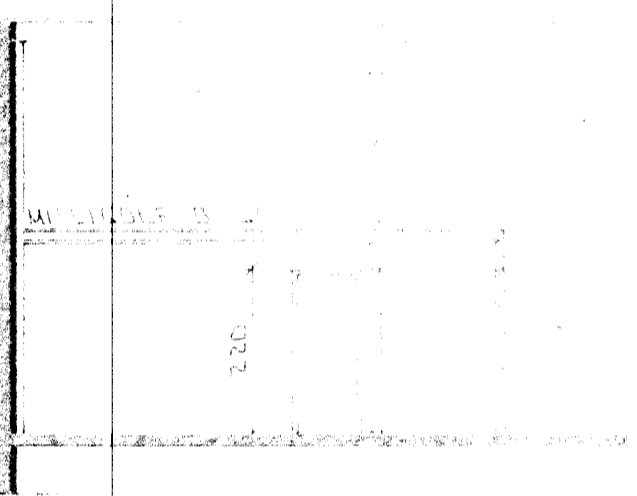


SNID A-A 1:100

01. MÍN. 1977. BATTI VÍÐ. GLEGGI. M. A. 10. 1977.  
 100. 1988. 1988.

HVALENRÁRISBRAUT 37  
 HAFNARFIRÐI

GRUNNMÝND 1:100

MEN 1:100  
 01.09.1988  
 9205  
 0-01  
 G/B

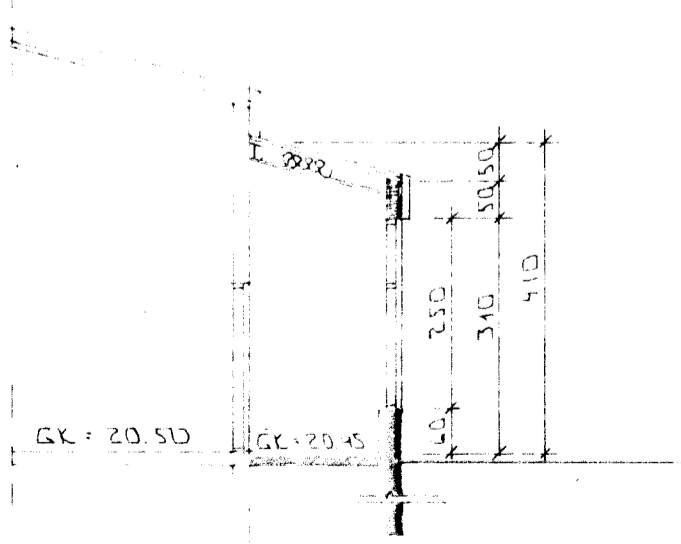

SNID B-B 1:100

STYRIR  
 STYRIR