
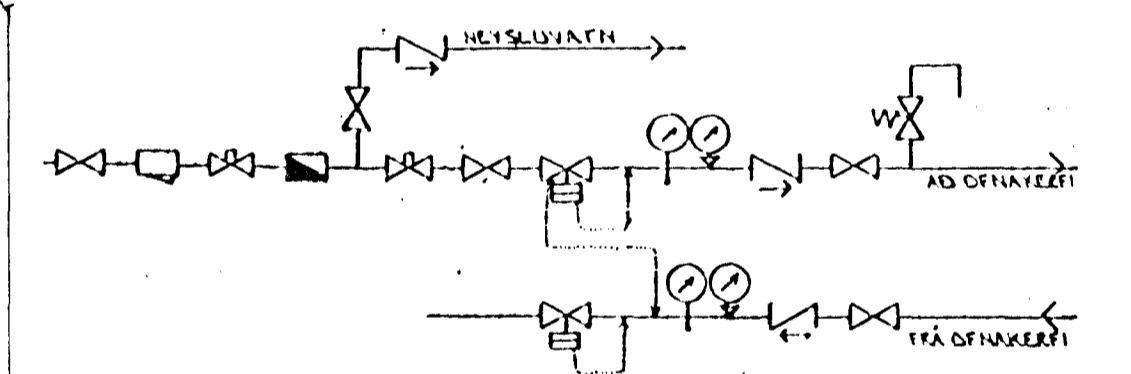



**OFNATAFLA HVALEYRARBRAUT 39 HAFNARFIRÐI**

Ofn nr	Staðsetn.	Hitapörf kcal/h	Lengd MM	m. hæð tenging MM
201	ANDD	1 620	2 100	400
202	LJÓSRITUN	300	700	600
203	VS RÆST	300	700	600
204	ANDD	2 400	3 000	400
205	MÓTTAKA	1 590	2 600	600
206	SKRIFST	1 060	1 200	600
207	VS	400	1 000	600
208	FÖT	400	1 000	600
209	KAFFIST	2 200	3 000	600
210	VINNUS 1	2 700	3 000	600
211	VINNUS 1	2 700	3 000	600
212	MÁLUN	2 700	3 000	600
213	MÁLUN	2 700	3 000	600
214	MÁLUN	2 700	3 000	600
BLÁSARI 1		12 000		
BLÁSARI 2		12 000		
BLÁSARI 3		12 000		
BLÁSARI 4		12 000		
BLÁSARI 5		12 000		

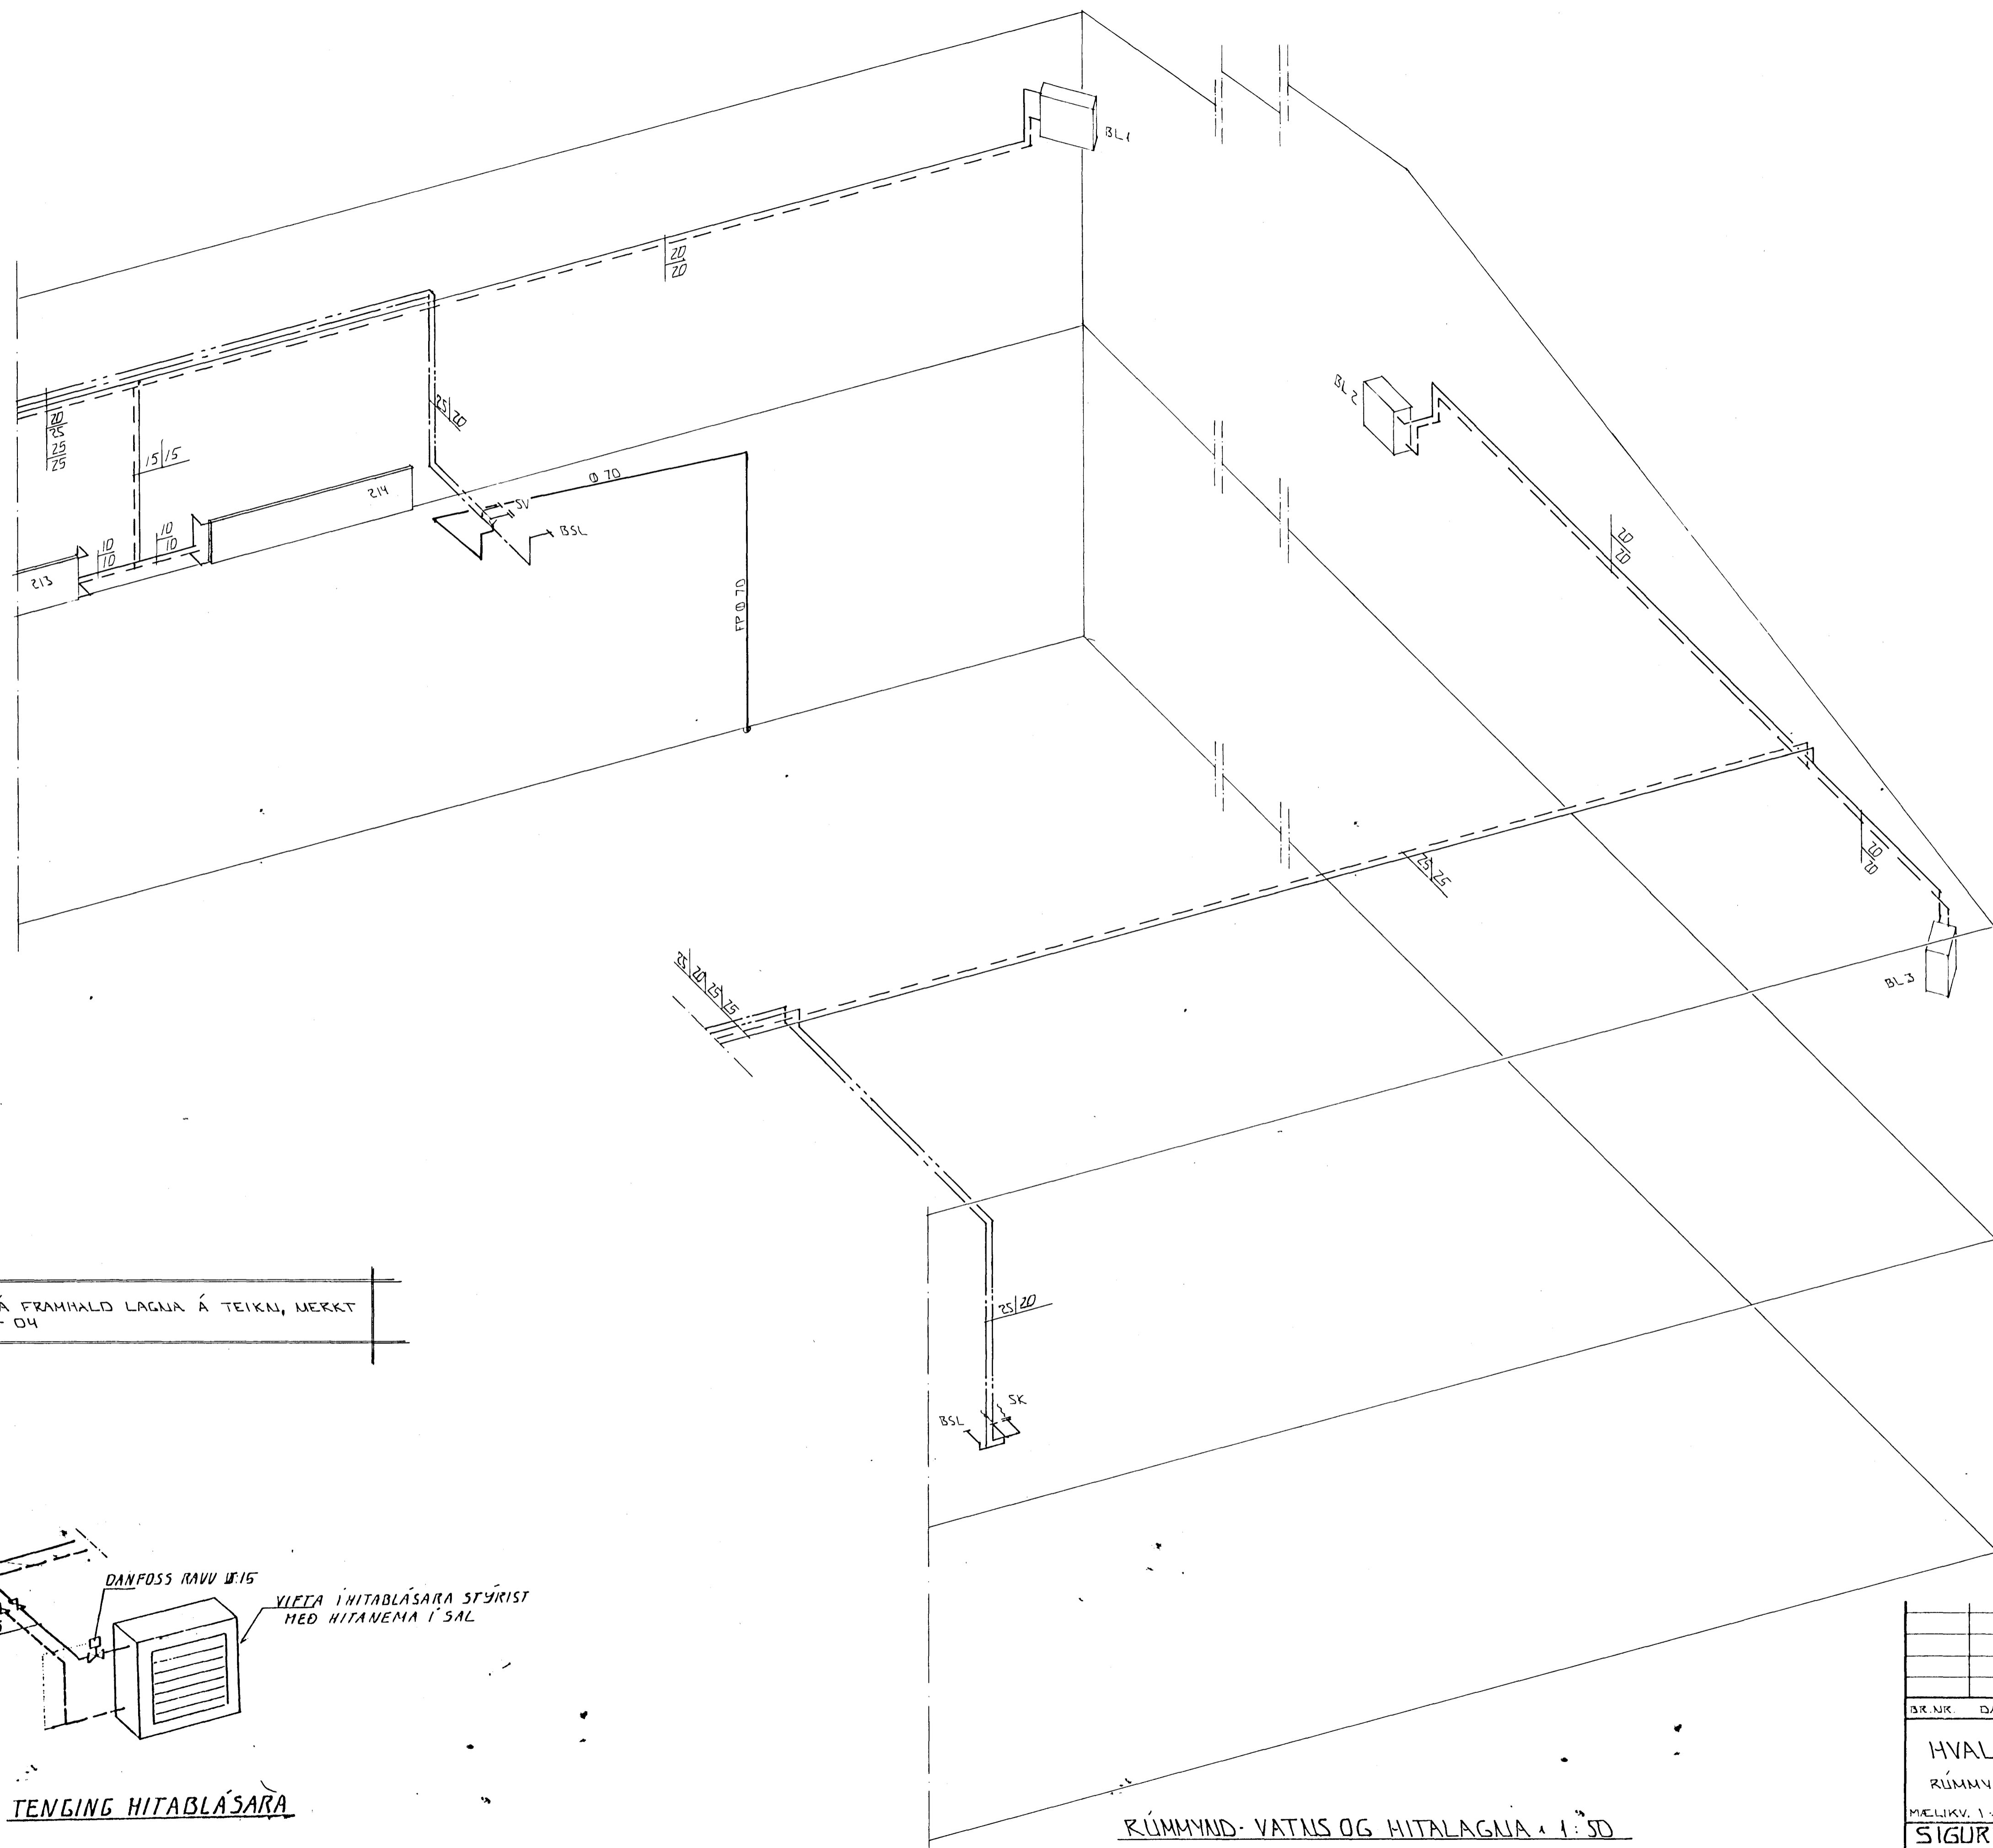


TENGIMYND MELAGR. HITAVATILU.

**SKÝRINGAR:**  
 ÖLL TÆKI OG SKÝRINGAR EYU EYU ÍSLENSKUM STADLI, 1ST. LI.  
 GERT ER RÚÐ FRIÐ AD EYNGEUN MÚS SÉ SEV. BYGGINGARBAHMYKT. EYNGEUN MÚS SÉ SEV. HITALAGNIR SKULU VERA SÍMTRÆ. JARÞRIPUR MED SKRUFUDUM TENGISTYKJUM OG EYNGEUNAST MED AKA OG HÍ GLEULLAK-ÞÓLUM OG VEÐAST MED PLASTI EDA SÍKALPAPA.  
 VATNSLAGNIR SKULU VERA GANVÁHÓÐAÐAR JARÞRIPUR MED SKRUFUDUM TENGISTYKJUM OG EYNGEUNAST BEIÐ HITALAGNIR. KALÐAR ÞÍPLUR OG TENGISTYKKI VEÐAST FÍRST MED PLASTI EDA SÍKALPAPA.  
 Á ALLA OFNA KÖM LOFTSKRÖFUR STÍLLTÉ OG ÞÁLVIKUR. OFHLOÐAR.  
 OFNASTRÉK SKULU MÍÐAST VÍÐ HITAVATILU AT 140°C. ALLA TENGINGAR AD OG FRÁ OFNUM EYU 10MM. NEMA ANNAÐ SÉ GETIÐ.

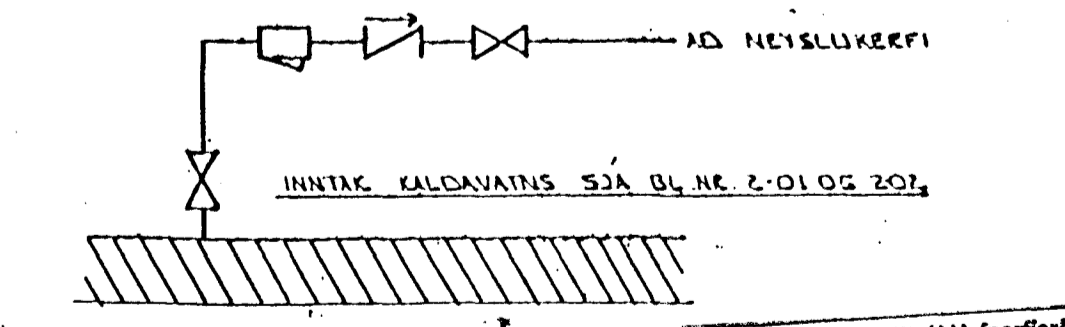

TENGIMYND KALDAVATILU.

SJÁ FRÁHVALD LAGNA Á TEIGN, MERKT Z-04

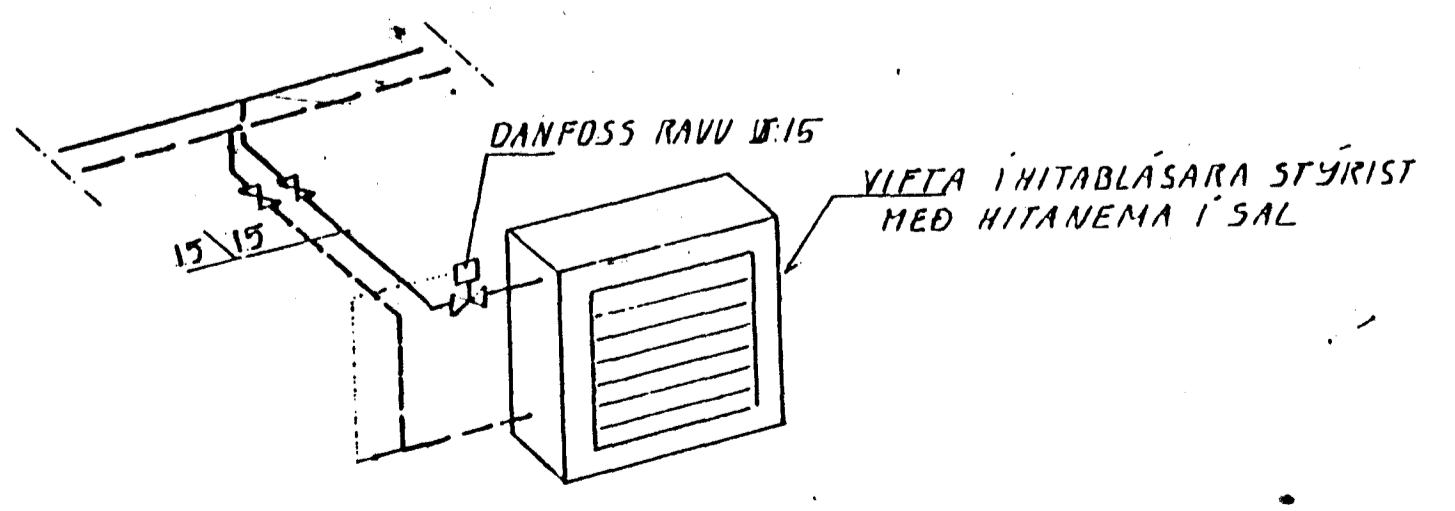

TENGING HITABLÁSARA

RÚMMYND - VATNIS OG HITALAGNA 1:50

BR.NR.	DAGS	EDLI	ISREYFINGAR	SIGN.
				DAGS OKT '96
HVALEYRARBRAUT 39 HAFNARFIRÐI				HAJANAS
RÚMMYND - VATNIS - HITA OG FRÆREYSLISLAGNA				TEIKNAD GH
MELN.V. 1:50				VERK NR 9205
SIGURÐUR ÞORLEIFSSON TEIKNIFRÆÐINGUR F.T.T.F.I.				BLAD NR.
STRANDGÖTU 11 HAFNARFIRÐI SÍMI 54151/54255				2-06