


Byggingarfulltrúi
samþykkt erindið.

15.05.2002

Þent skal á að samþykki þessi mynd er ekki
virk, því en eftir sköpun, eða eignaskipta-
yfirlýsingarinnar hjá Efasteignamáti-
ráðisins og þingisinnu þennar.

Handwritten signature

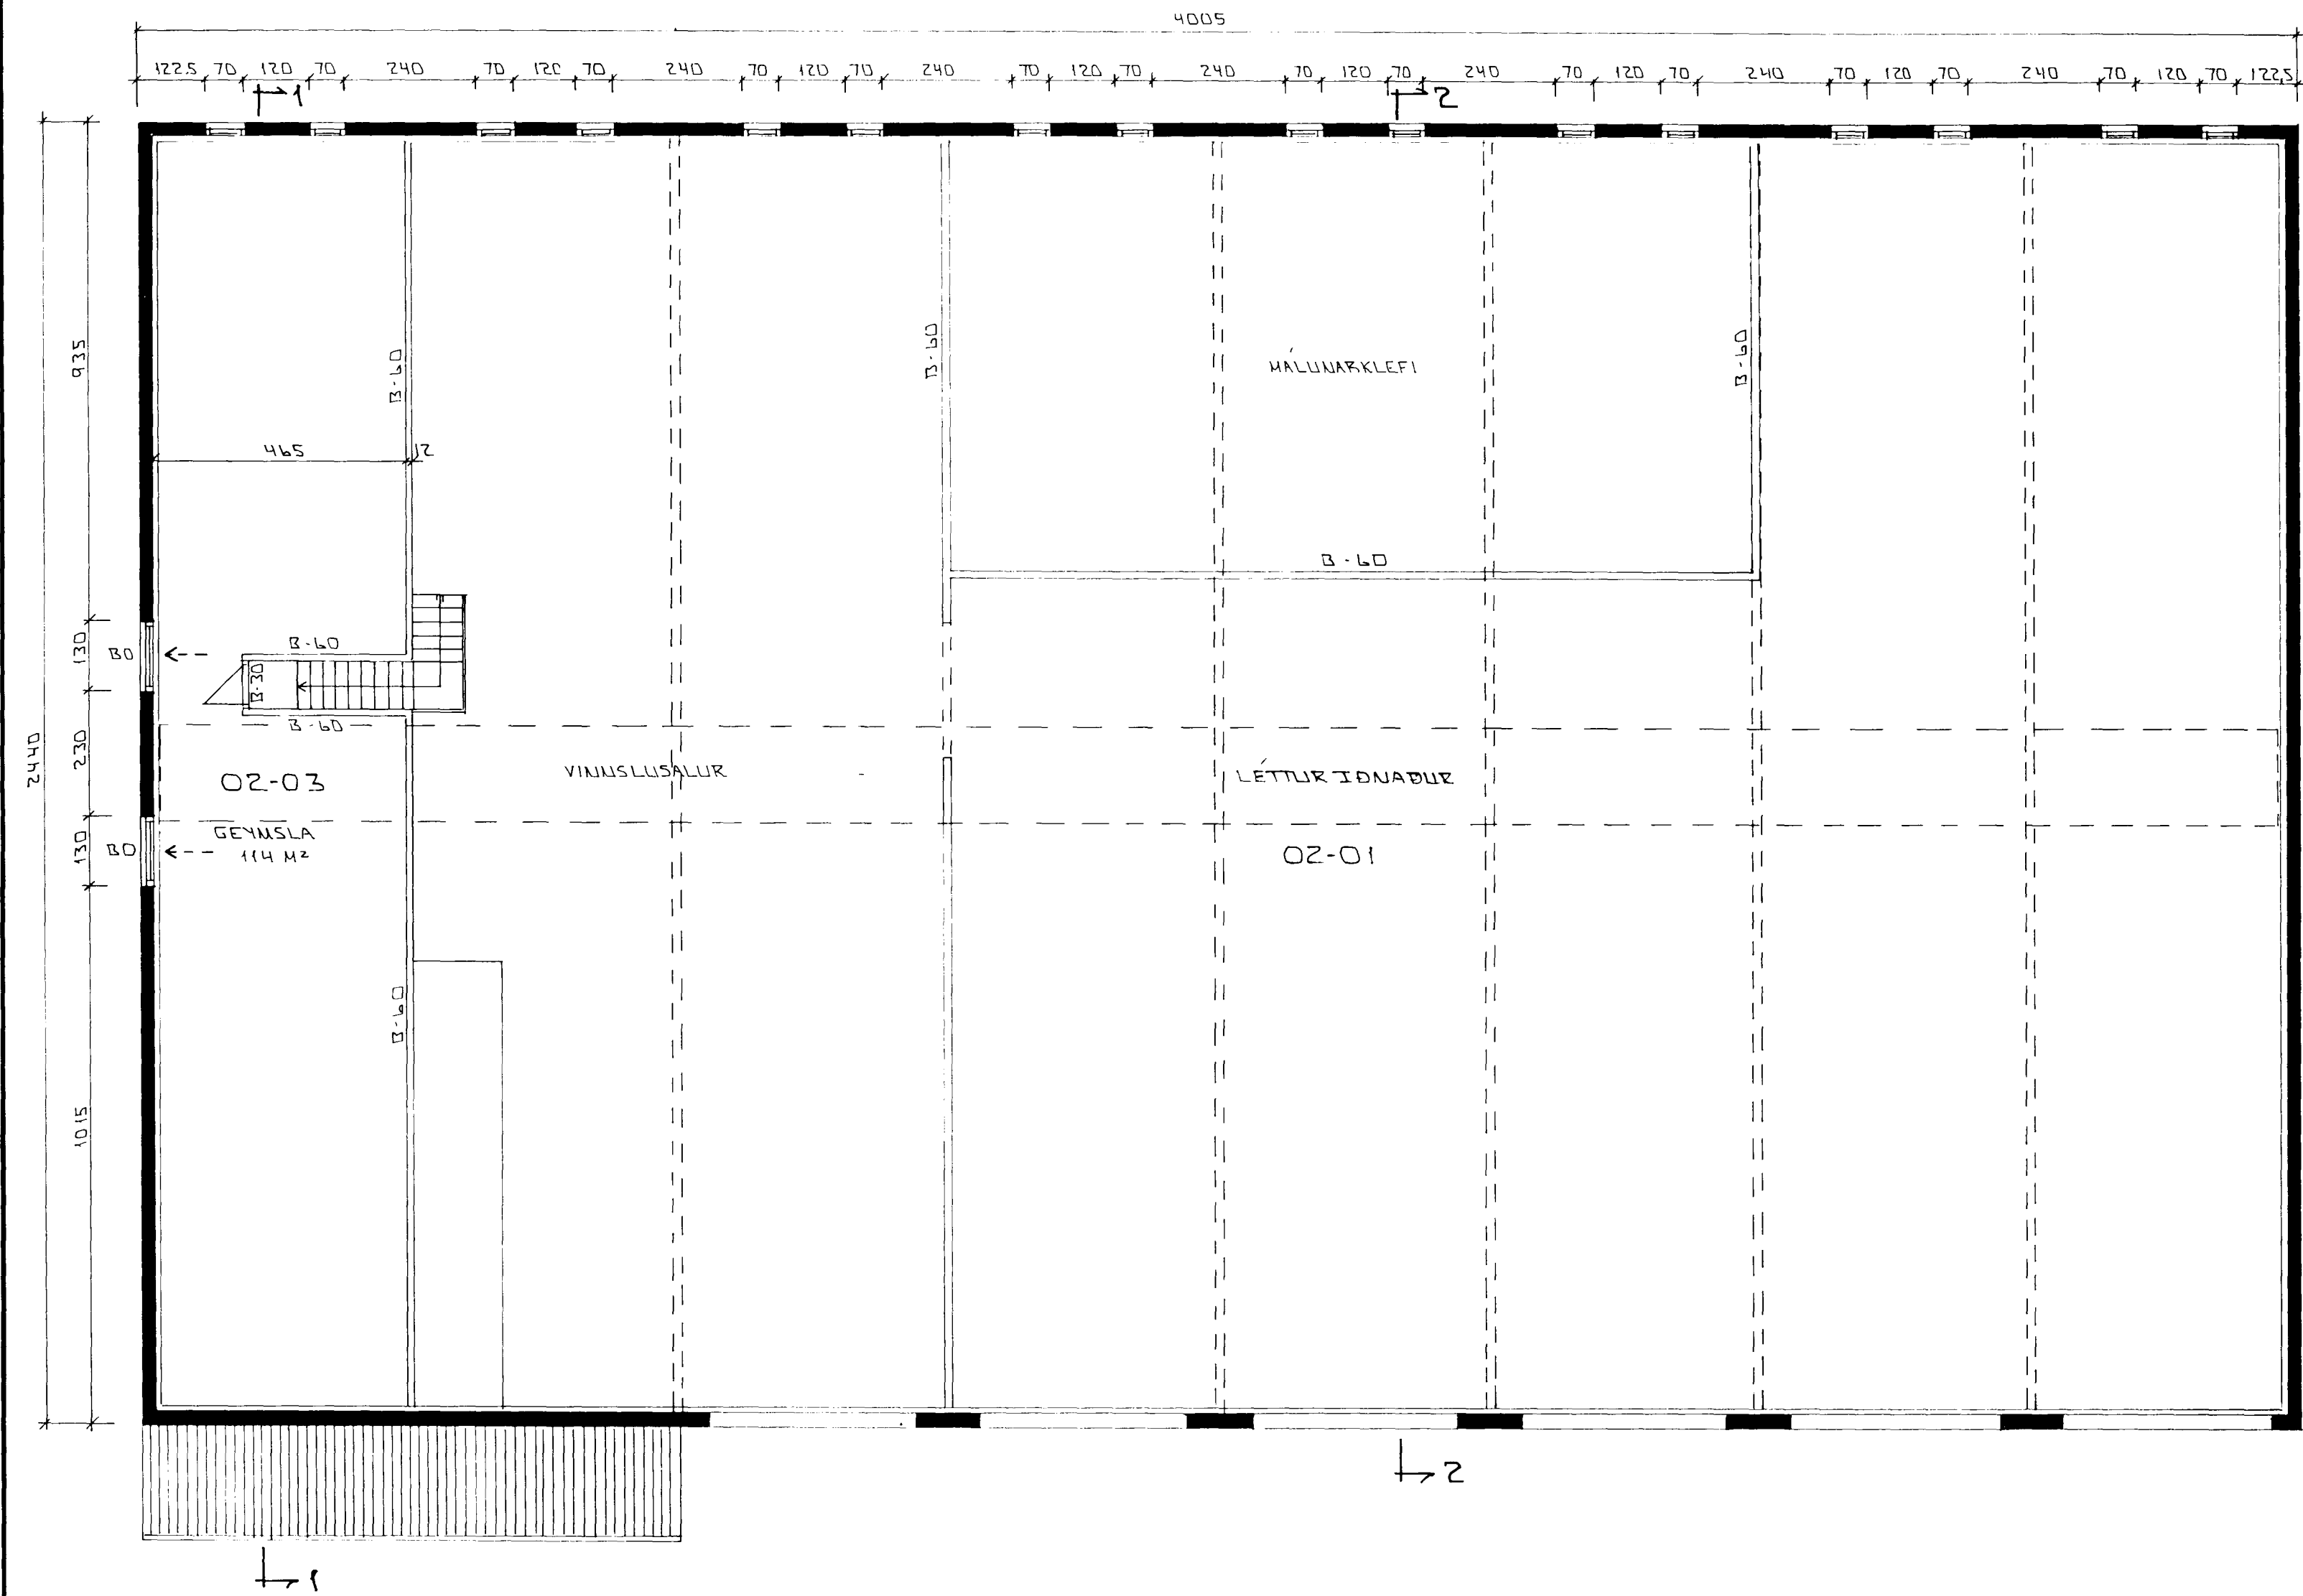

HÚS ÁÐUR TEIKNAD AF KRISTJÁNI
ÓLÁSVANI ÁRKFAL 1 FEB. 1992.

SKÝRINGAR SJA BL. NR. 0 - 01

02 OKT. 02 BÆTTVIÐSKRÁNINGAR. *GB*
MÁI 98 ÞAKGLUGGI, MERKING B-60 *GH*
BR: DAGS. EDLIR. SIGN.

HVALEYRARBRAUT 39
HAFNARFIRÐI

MILLILOFT 2. HÆÐAR

MKV * 1 : 100
DAGS. MARS '98
VERK NR. 9205
TEIKN NR. 0 - 04
HANNAD
TEIKNAD *GH*
YFIRFARIÐ

GRUNNMYND MILLILOFTS 2. HÆÐAR * 1 : 100