


Byggingarfulltrúi
samþykkt erindið.
15. NOV. 2002
Bent skal í að samþykkt þessi verður ekki virk, fyrr en eftir úrskurð eigna- og eignaskipta- yfirvinnarinnar hjá Eignamat- ríkissins og þingsýningu hennar.

HÚS ÁÐUR TEIKNAD AF KRISTJÁNI ÓLÁSVNI ARK. FAI. 1 FEB. 1992

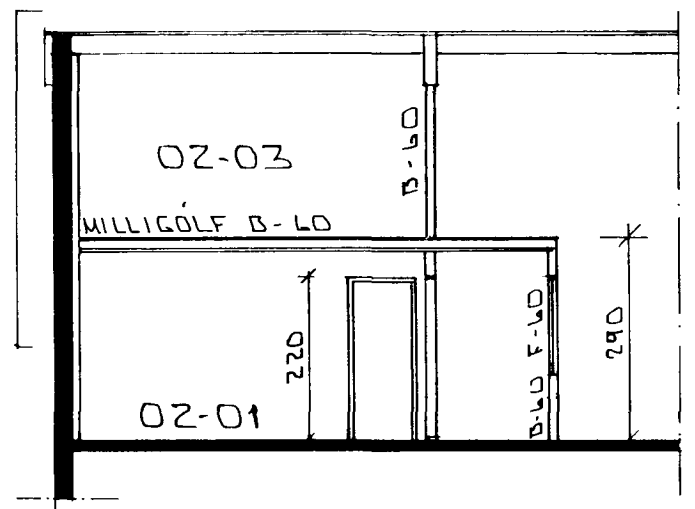

SNID A-A x 1:100

SKÝRING SJÁ BL. NR. 0-01.

- 03 OKT. 02 BETT VIDSKEAÐINGANR. G!
- 02 MAÍ '98 BETT VÍÐ STÆÐUM, ÚTGÖNGUMHURÐ MERKING B-60 GH
- 01 MAÍ '97 BETT VÍÐ GLUGGUM Á VESTURHL. GH
- BR: DAGS. EDLIR. SIGN.


HVALEYRARBRAUT 39
HAFNARFIRÐI

GRUNNMÝND 2 HÆÐ.

MKV x 1:100
DAGS. SEPT '96
VERK NR. 9205
TEIKN NP 0-03
HANNAD
TEIKNAD GH
KEIRFÁRÍÐ

TÆKNIPJÓNUSTA
SIGURDAR ÞORLEIFSSONAR ehf

STRANDGÖTU 11 - 220 HAFNARFJÖRÐUR - SÍMI 555 4255 - FAX 565 2875

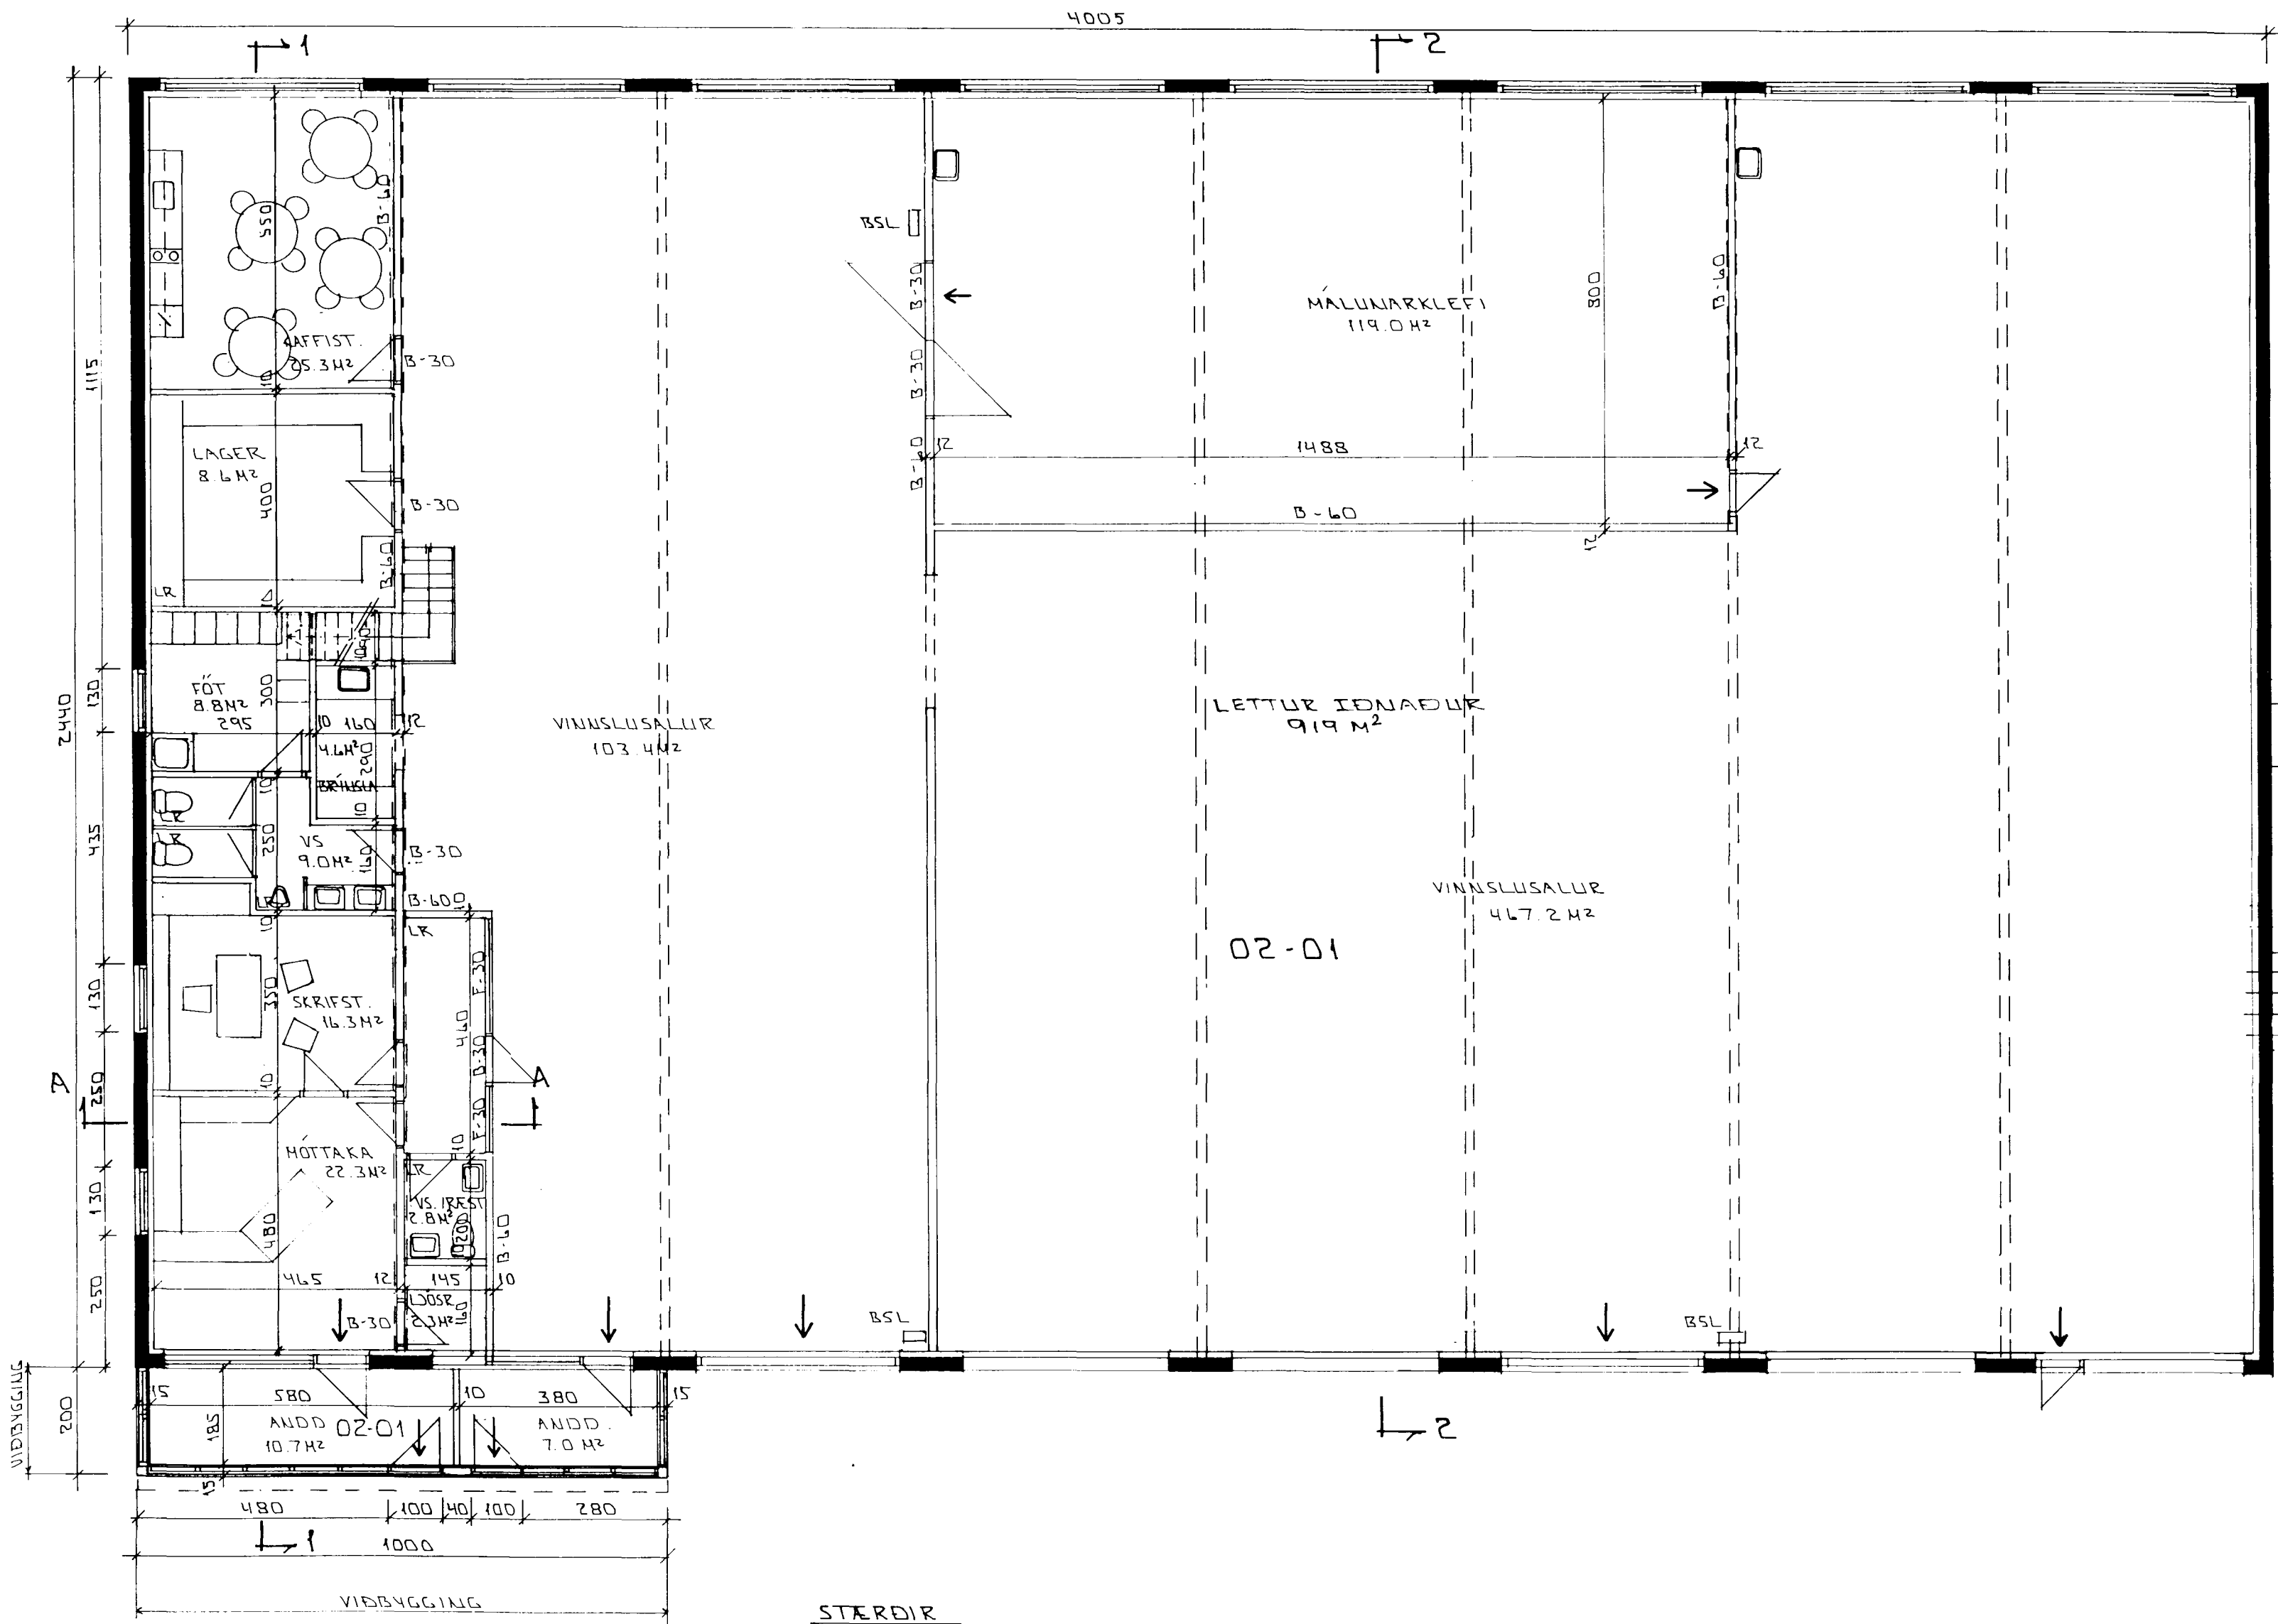

GRUNNMÝND 2 HÆÐ x 1:100

STÆÐIR
1. HÆÐ = 976.0 M²
2. HÆÐ = 981.2 M²
VIÐBYGGING = 20.0 M² BR.
HILLILOFT = 77.0 M³ BR.
HILLILOFT = 114.0 M² BR.

BYGGINGALÝSING:
VIÐBYGGINGIN ER ÚR TIMBRI OG GLERI Á STAÐSTEYPTUM SÖKKLI OG MEÐ JÄRNKLEDDU ÞAKI. KÖLMUNARTÖLUR EINSTAKRA BYGGINGAHLUTA UPPFVALLI KRÖFUR ÍST. - 66.

STÆÐIR HÚSS FYRIR STÆKKUN: 1957.2 M²
STÆÐIR HÚSS EFTIR STÆKKUN: 2091.2 M²
LÖÐ FYRIR STÆKKUN: 3575.0 M²
LÖÐ EFTIR STÆKKUN: 3945.0 M²