


Byggingarfalltrúi
samþykkt árið 2002.
15. NOV 2002
Bent skal á að samþykkt þessi verður ekki
virk, fyrr en fyrir skráningu eignaskipta-
yfirlýsingarinnar hjá Fasteignamat-
ráðinu og þinglýsinga löngum.

Handwritten signature

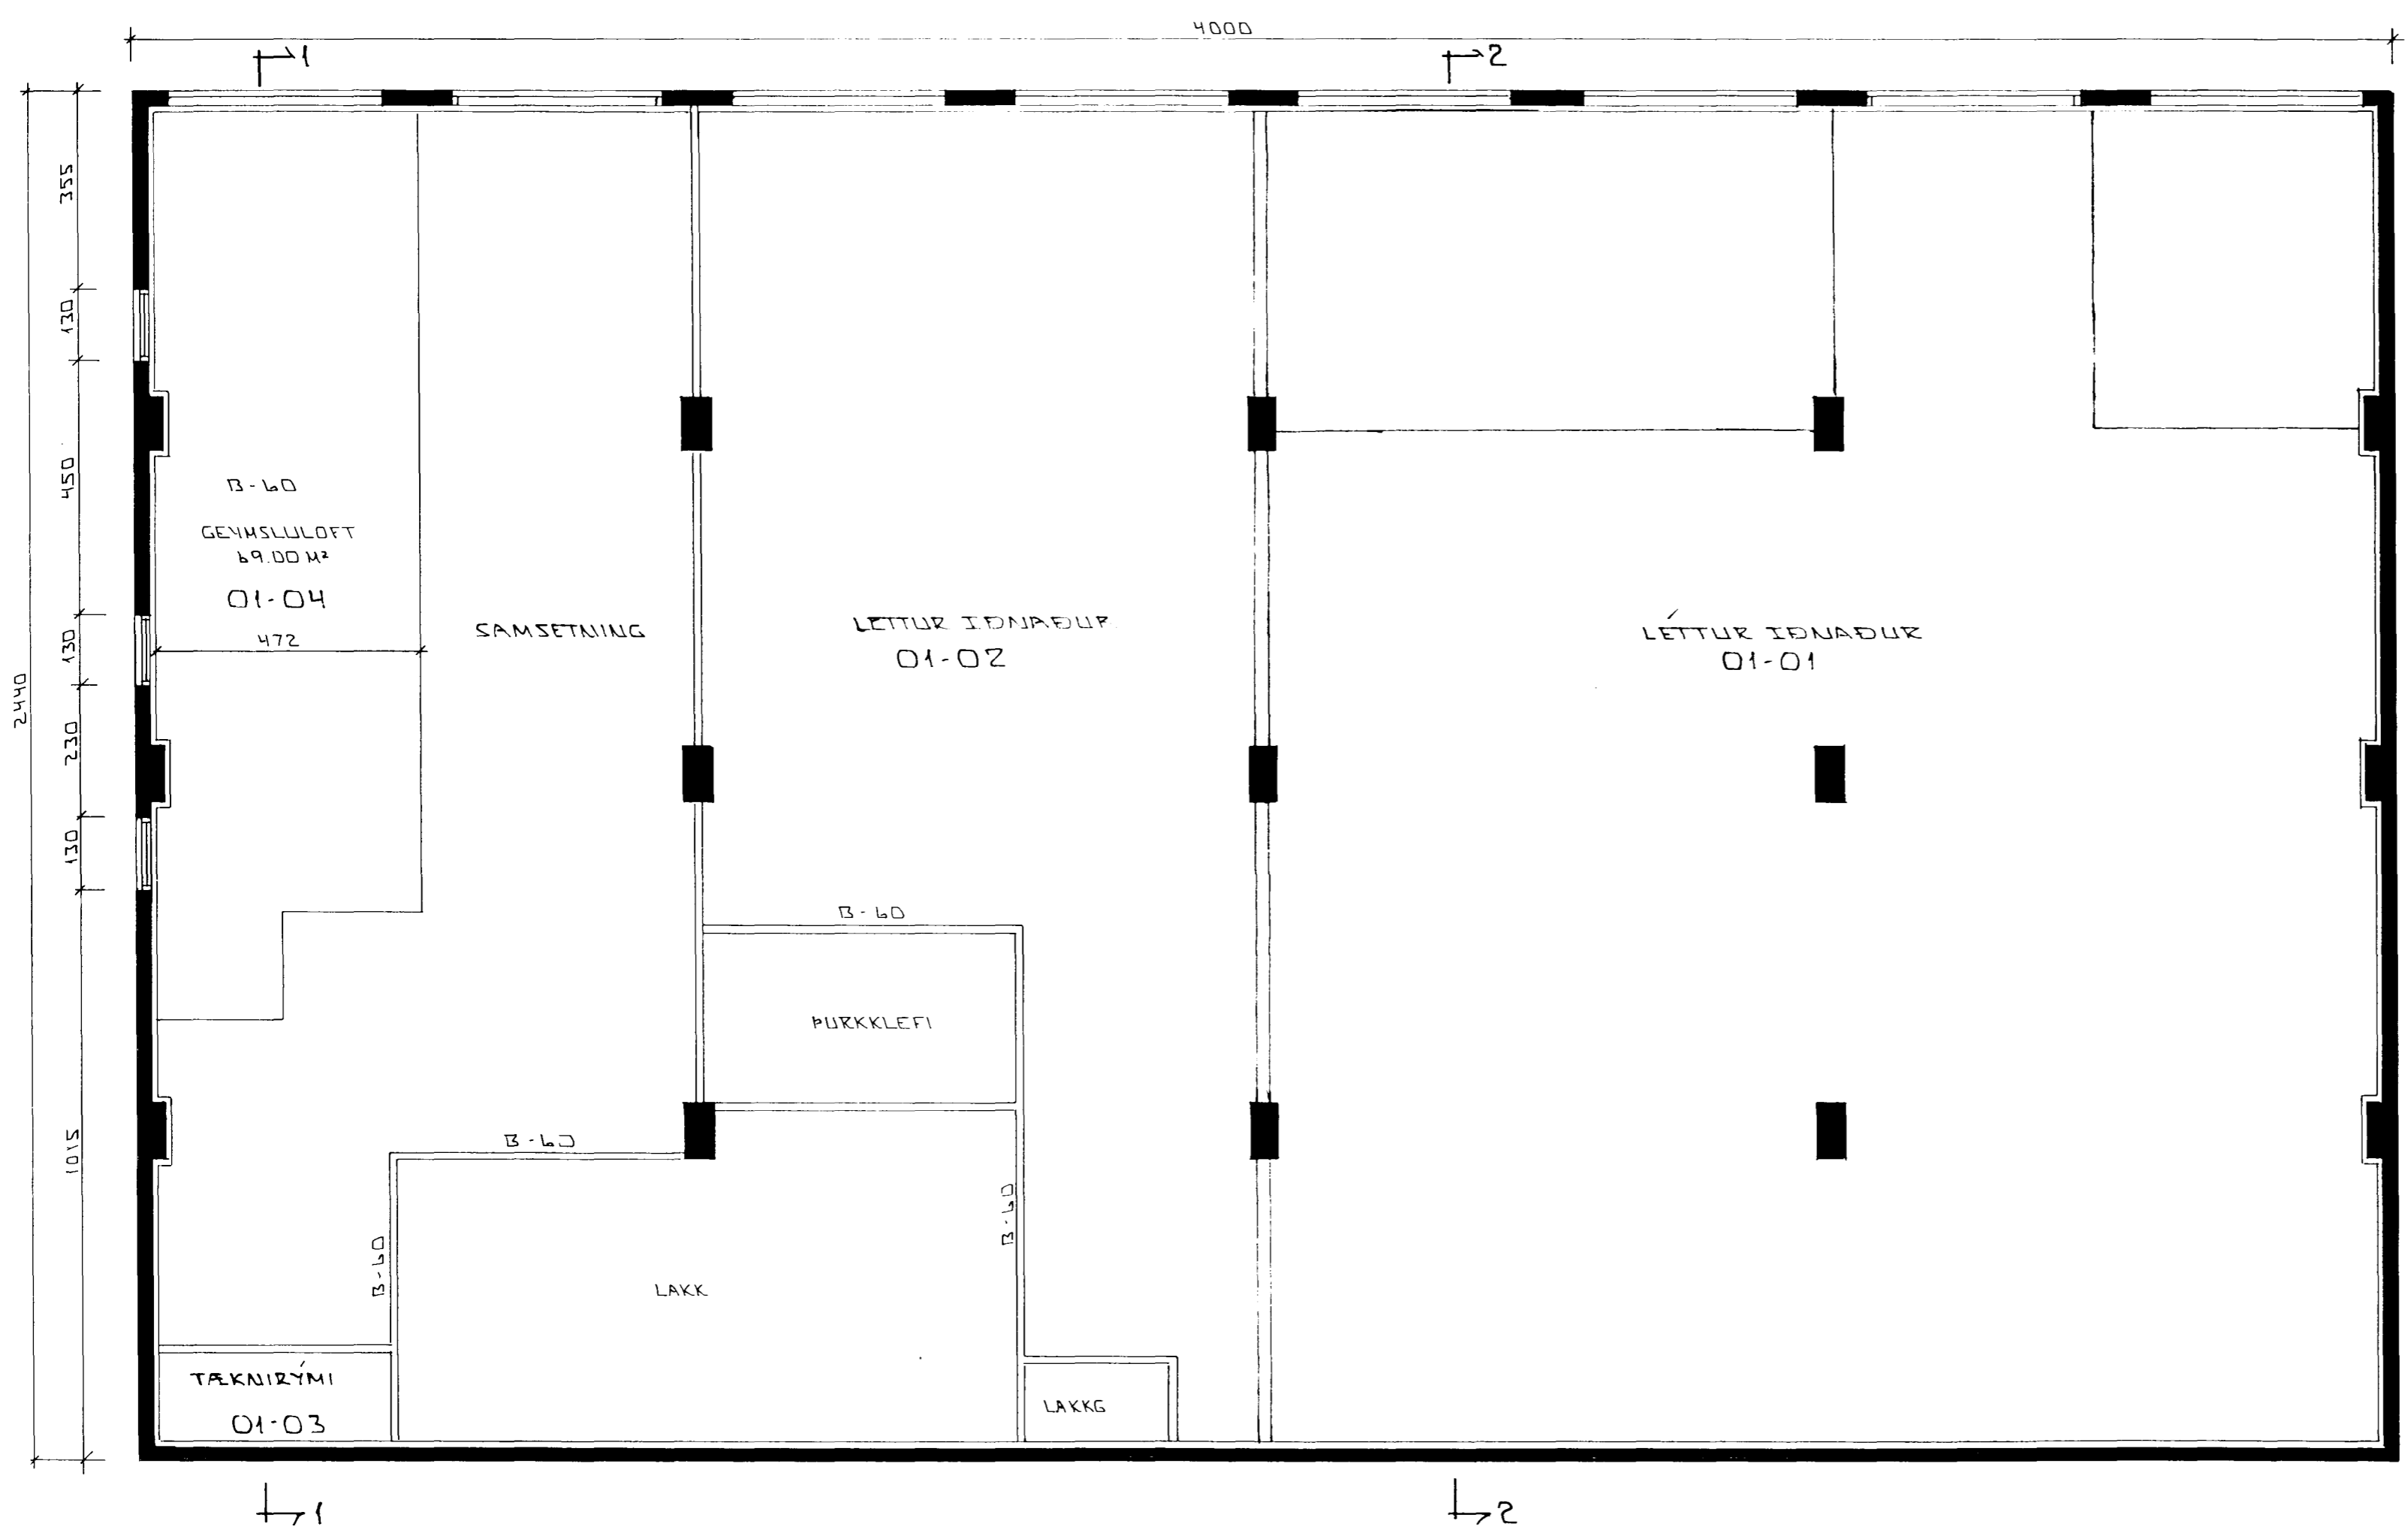

GEYMSLULOFT 1:100

HÚS ÁÐUR TEIKNAD AF KRISTJÁNI
OLASVNI ARK.FAI. 1 FEB. 1992.

OZ OKT OZ. BATT VID SKRÁNINGAR: *GH*
MÁÍ '98 SAMREMIÐ GLUGGA VID ÚTLIT
MERKING B-60 *GH*
BR: DAGS. EDLI BR. SIGN.

HVALEYRARBRAUT 39
HAFNARFIRÐI

GRUNNMYND - GEYMSLULOFTS
I. HEDAR

MAKV 1:100
DAGS. MÁRS '98
VERK NR. 9205
TEIKN NR. 0-02

HANNAD
TEIKNAD *GH*
YFIRFÁRÐ

TÆKNIPJÓNUSTA
SIGURÐAR ÞORLEIFSSONAR ehf

STRANDGÖTU 11 - 220 HAFNARFJÖRÐUR - SÍMI 555 4255 - FAX 565 2875