


BP

Úr Gildi

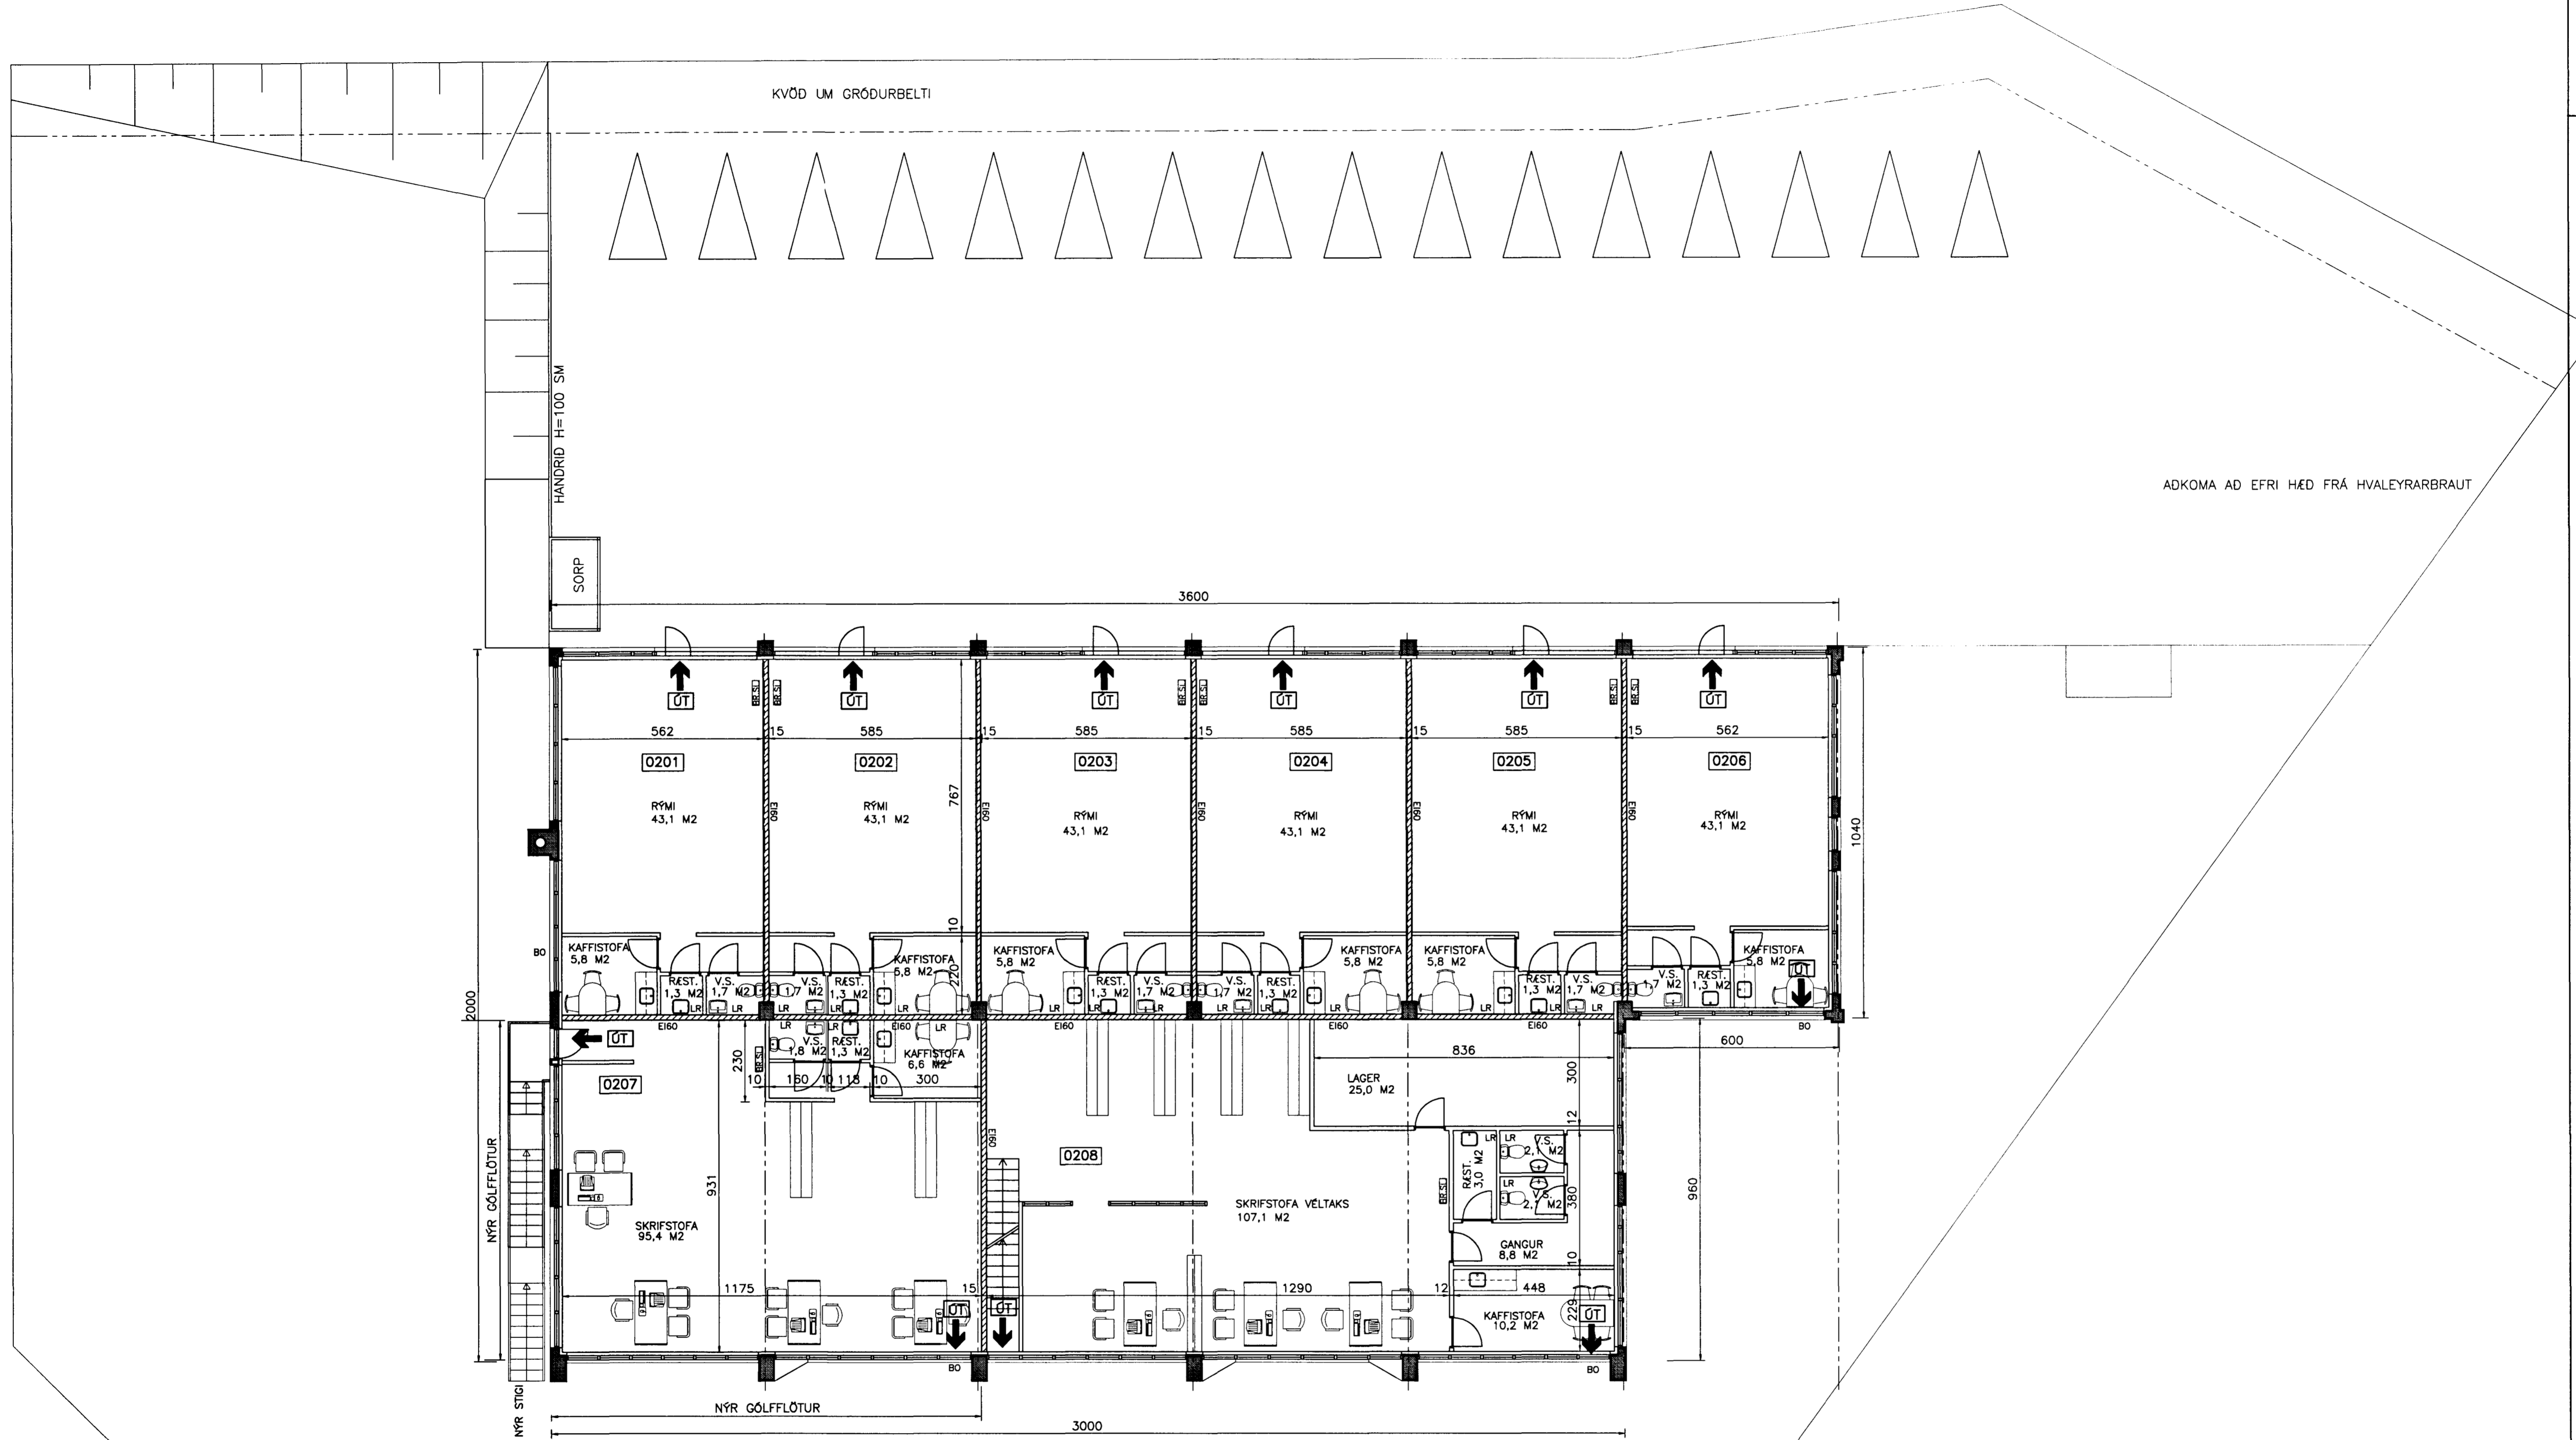

ADKOMA AD EFRI HÆÐ FRÁ HVALEYRARBRAUT

GRUNNMYND EFRI HÆÐAR  
MKV. 1:100

22. 12. 2000  
S.A.

Stökkvilið höfuðborgarvæðisins bs.  
21/12'00  
Óskar Þorsteinsson

18. 12. 2000  
HEILBRIGÐISEFTIRLIT  
HAFNARFIJÁRDAR-  
OG KÖPAVOSSVÆÐIS  
Garðatorg 7 - 210 Garðabæ  
Kalli Stefánsson

Br. nr.	Dags.	Af.	Breyting
(A)	07.12.00.	BF	STÖLLUN Á LÖÐ O.F.L. BREYTT
(B)			
(C)			
(D)			

**TEIKNISTOFAN  
TORGÍÐ**  
RÁÐGJÖF - HÖNNUN - EFTIRLIT

ARMÓLI 36, 108 REYKJAVÍK, Sími 568-8866, FAX 568-8878  
Þorsteinn Friðbjófnsson, Magnús Þ. Guðmundsson,  
Byggingateknifræðingur, Innviðsarkitekt.  
Kt. 211055-5299 Kt. 240654-5559

**HVALEYRARBRAUT 3  
HAFNARFIJÁRDI**

Teikningarheiti: GRUNNMYND EFRI HÆÐAR

Dags. 26.05.2000. Korti 1:100  
Hannað BF Teiknað DF Samþ. *[Signature]*  
Verkr. 98-915 Tekn.nr. 103 Breyt.nr. A