


Úr Gildi

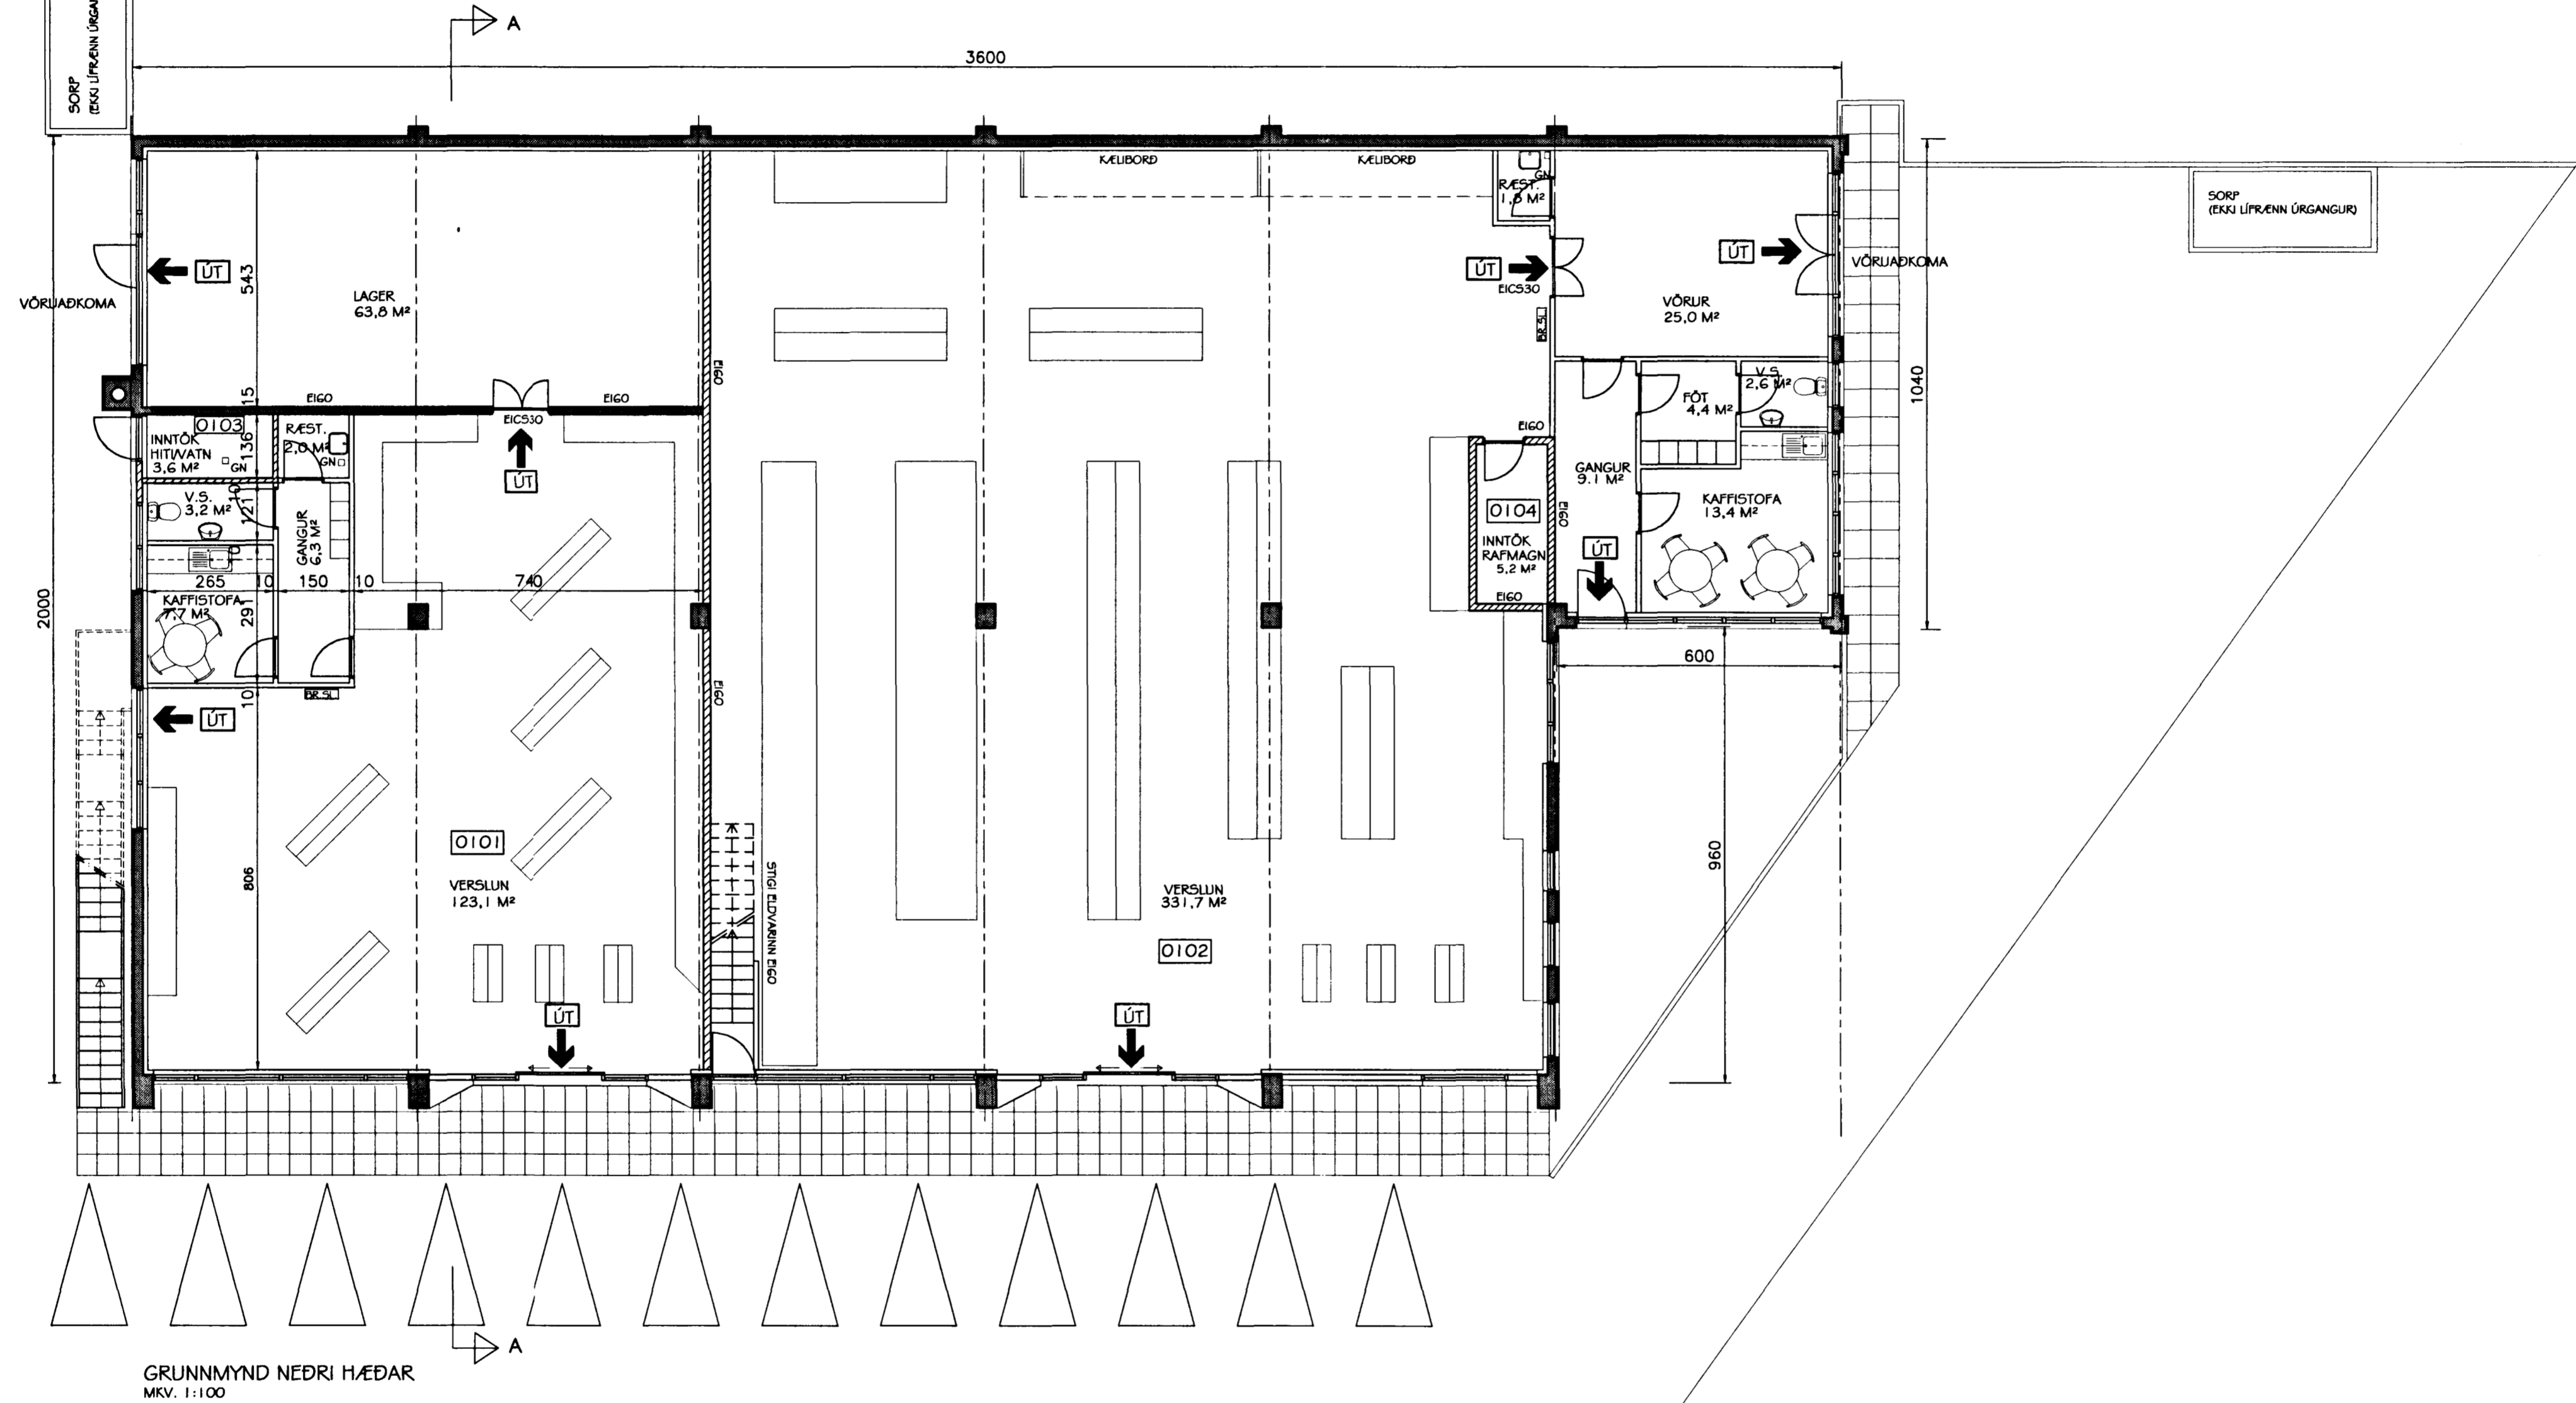

22.12.2000
S. S.

18.12.2000
HEILBRIGDISEFTIRLIT-5
HAFNARFIJARDAR-
OG KÖPAVOGSSVÆÐIS
Garpatorgi 7 - 210 Garðabæ
P. U. Stefánsson

Stíkkvöld Húsnáðarsvæðisins h.s.
21/12/00
Óskar Þorsteinsson

Br. nr.	Dags.	Af.	Breyting
Ⓐ	07.12.00.	DF	INNRA SKIPULAGI BREYTT
Ⓑ			STÖLLUN Á LÖD O.F.L. LAGFERT
Ⓒ	19.12.00.	DF	INNRA SKIPULAGI BREYTT
Ⓓ			

**TEIKNISTOFAN
TORGÍÐ**
RÁÐGJÖF - HÖNNUN - EFTIRLIT

4RMOLI 36, 108 REYKJAVÍK, Sími 568-8866, FAX 568-8878
Þorsteinn Friðbjólfsson, Magnús Þ. Guðmundsson,
Byggingateknifræðingur, Innanhússarkitekt.
Kt. 211055-5299 Kt. 240654-5559

**HVALEYRARBRAUT 3
HAFNARFIRÐI**

Tekningarheiti GRUNNMYND NEDRI HÆÐAR

Dags. 26.05.2000. Kvart. 1:100
Hannað DF Teknið DF Samþ. *Þorsteinsson*
Verkr. 98-915 Tekn.nr. 102 Breyt.nr. C