


Staðfesting á fundi bygginga-
ráðs nr. 5/12.1984
BYGGINGA- OG LÖGFRUMM
Í HAFNARFIRDI
Jónjón Smíðsson
Látt & Kjallarafróskapur

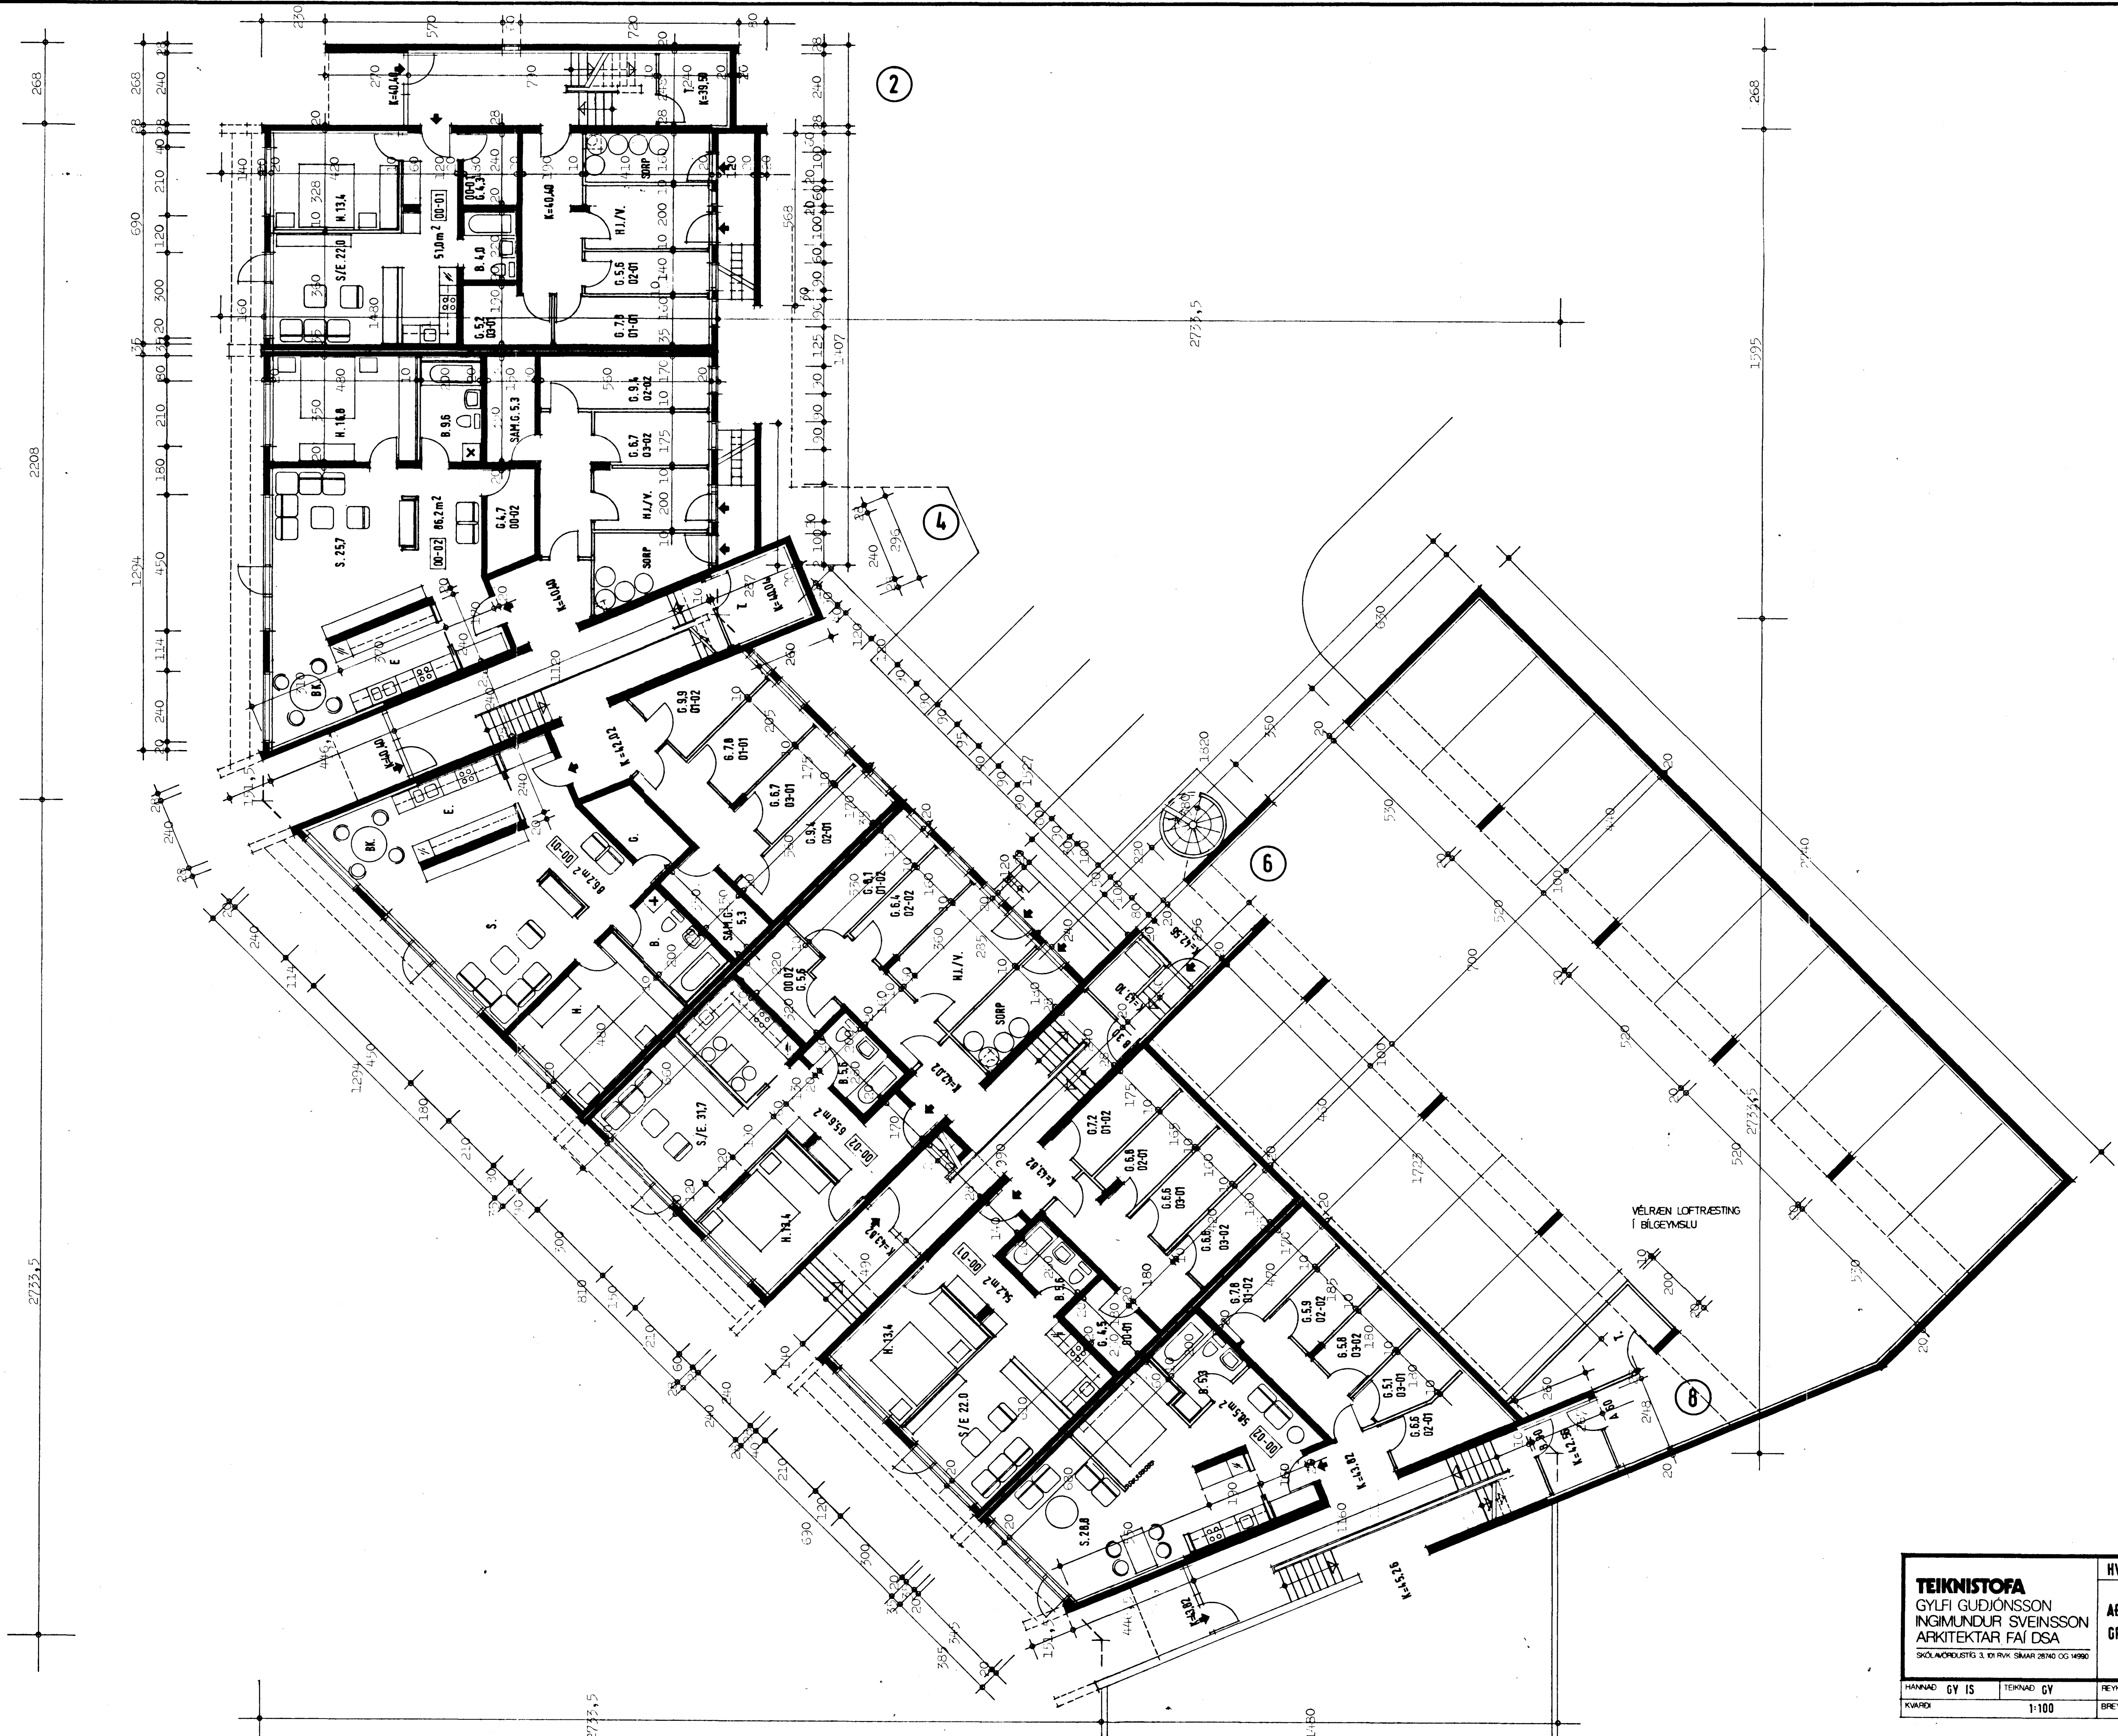

VÉLRAEN LOFTRÆSTING
Í BILGEYMSLU

TEIKNISTOFA		HVAMMABRAUT 2-16 HAFN.	
GYLFI GUDJÓNSSON INGIMUNDUR SVEINSSON ARKITEKTAR FAI DSA		ADALTEIKNING	VERK 83-151
SKÓLACÓDUSTEIG 3, 101 RYK SMÍÐAR 26ND OG 1690		GRUNNMYND KJALLARA NR. 2-8	BLAD 101
HANNAÐ GY IS	TEIKNAD GY	REYKJAVK 1983-02-15	<i>Jónjón Smíðsson</i>
KVARDI	1:100	BREYTT 1983-04-17	
		1985-11-25	