


Skráð 104 á landi þý
 mála nr. 57 57 86
 Bryttingarinnar
 Sigurður Þorvarðarson

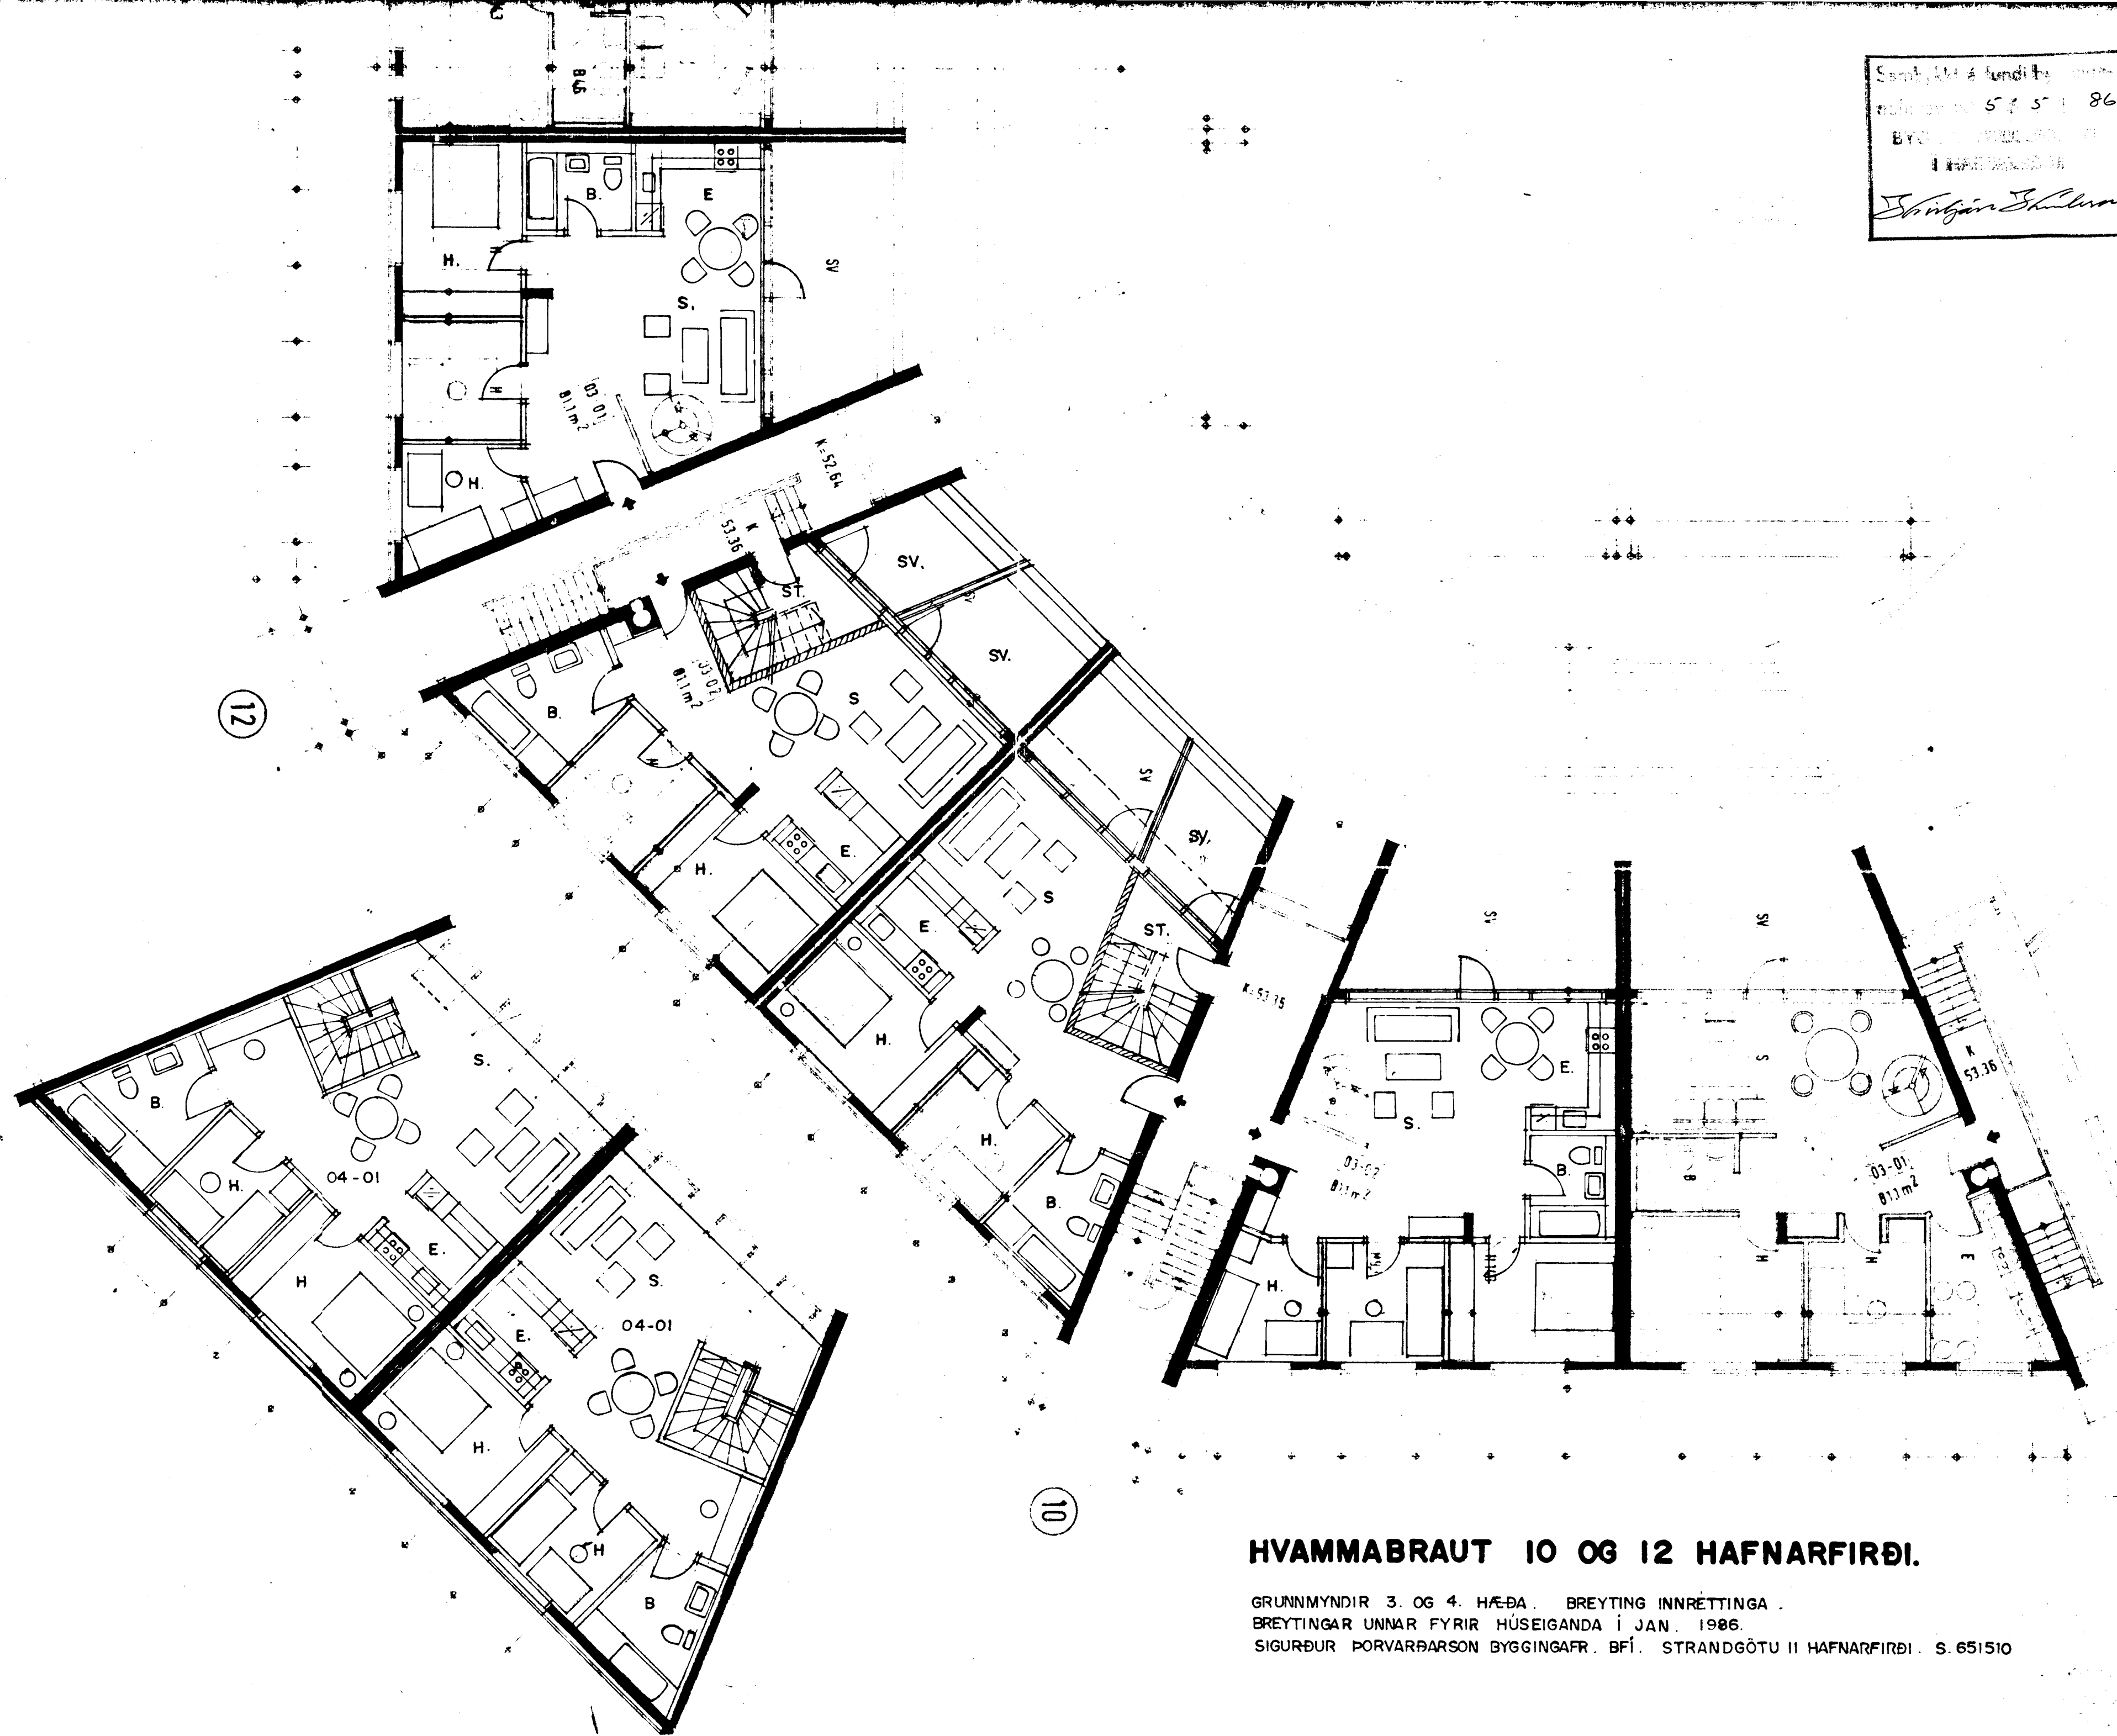

HVAMMABRAUT 10 OG 12 HAFNARFIRÐI.

GRUNNMYNDR 3. OG 4. HÆÐA. BREYTING INNRETTINGA.
 BREYTINGAR UNNAR FYRIR HÚSEIGANDA Í JAN. 1986.
 SIGURÐUR ÞORVARÐARSON BYGGINGAFR. BFÍ. STRANDGÖTU II HAFNARFIRÐI. S. 651510