
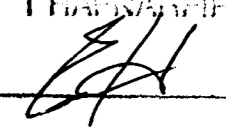


Samþykkt á fundi byggingar-
 nefndar þ. 5.15.1986
 BYGGINGARULLTRÚNAÐI
 Í HAFNARFIRÐI

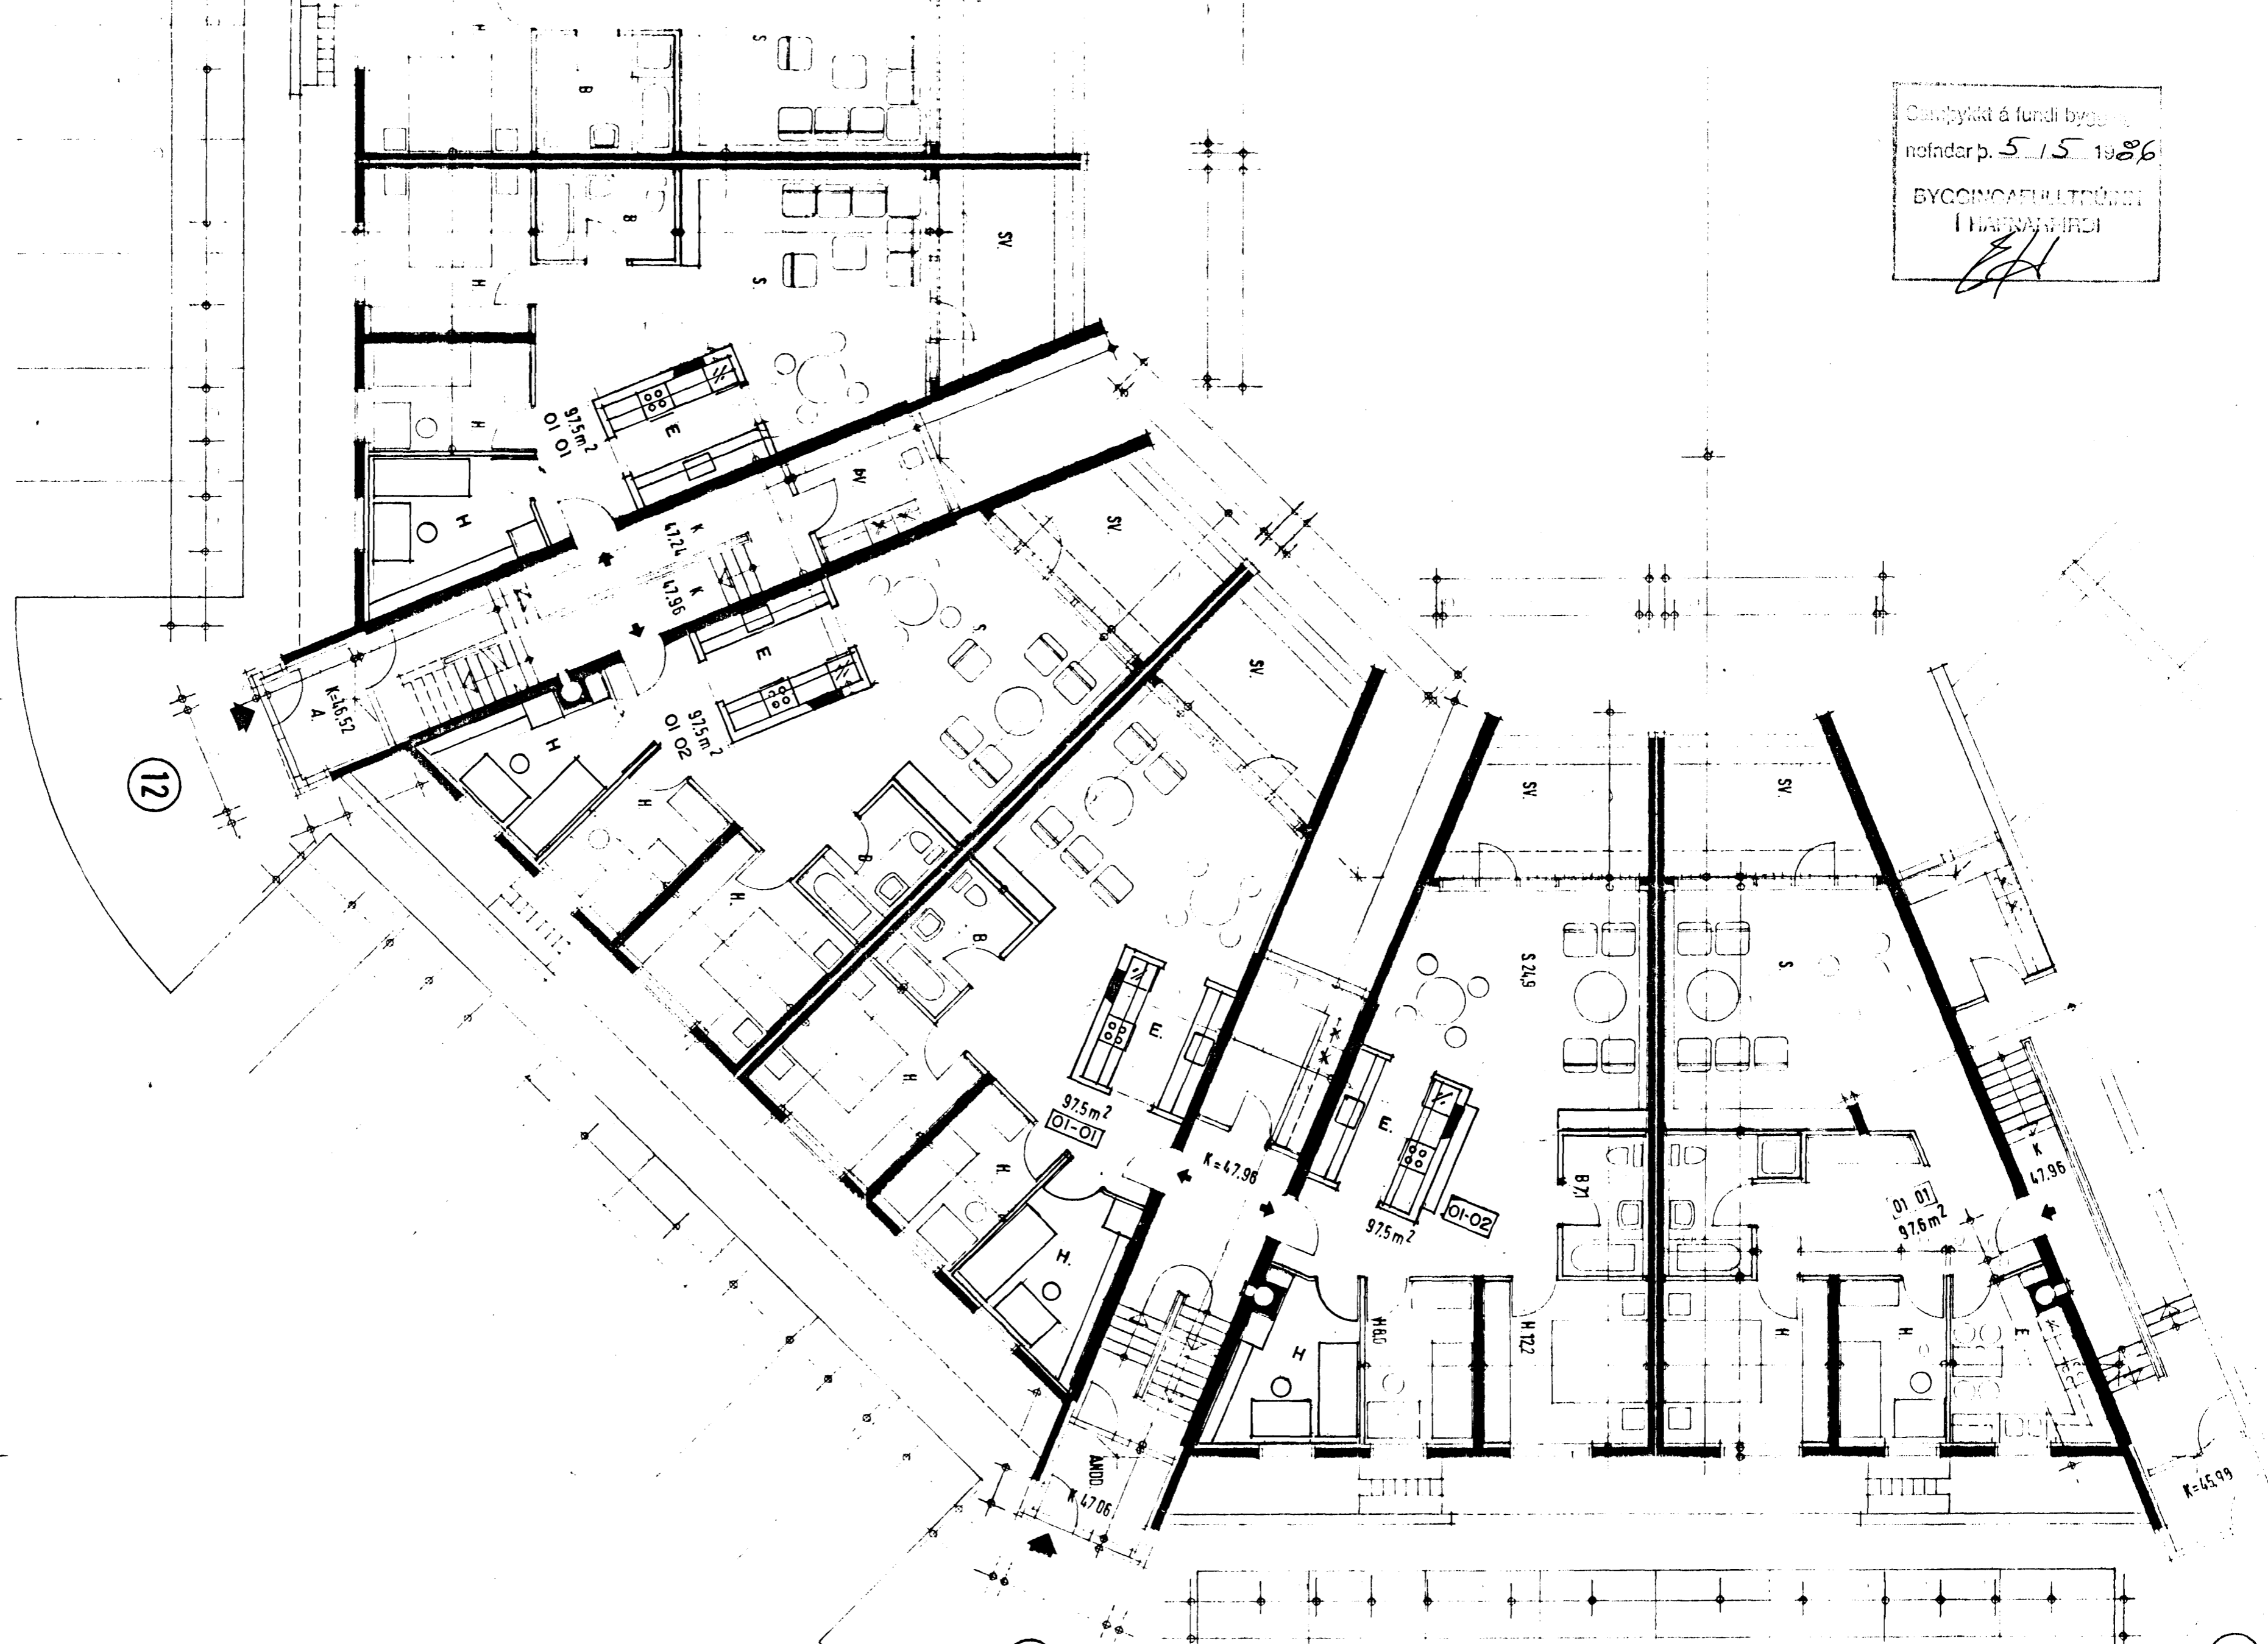


HVAMMABRAUT 10 OG 12 HAFNARFIRÐI.

GRUNNMYND I.HÆÐ M.1:100 BREYTING INNRETTINGA
 BREYTINGAR UNNAR FYRIR HÚSEIGANDA Í JAN 1986.
 SIGURÐUR ÞORVARÐARSON BYGGINGAFR. BFÍ. STRANDGÖTU II HAFNARFIRÐI. S. 651510.

no. 2/4-001-86