


Samþykkt á fundi byggingar-  
nefndar þ. 5.15.1986  
BYGGINGAFULLTRÚNN  
Í HAFNARFIRÐI  
*[Signature]*

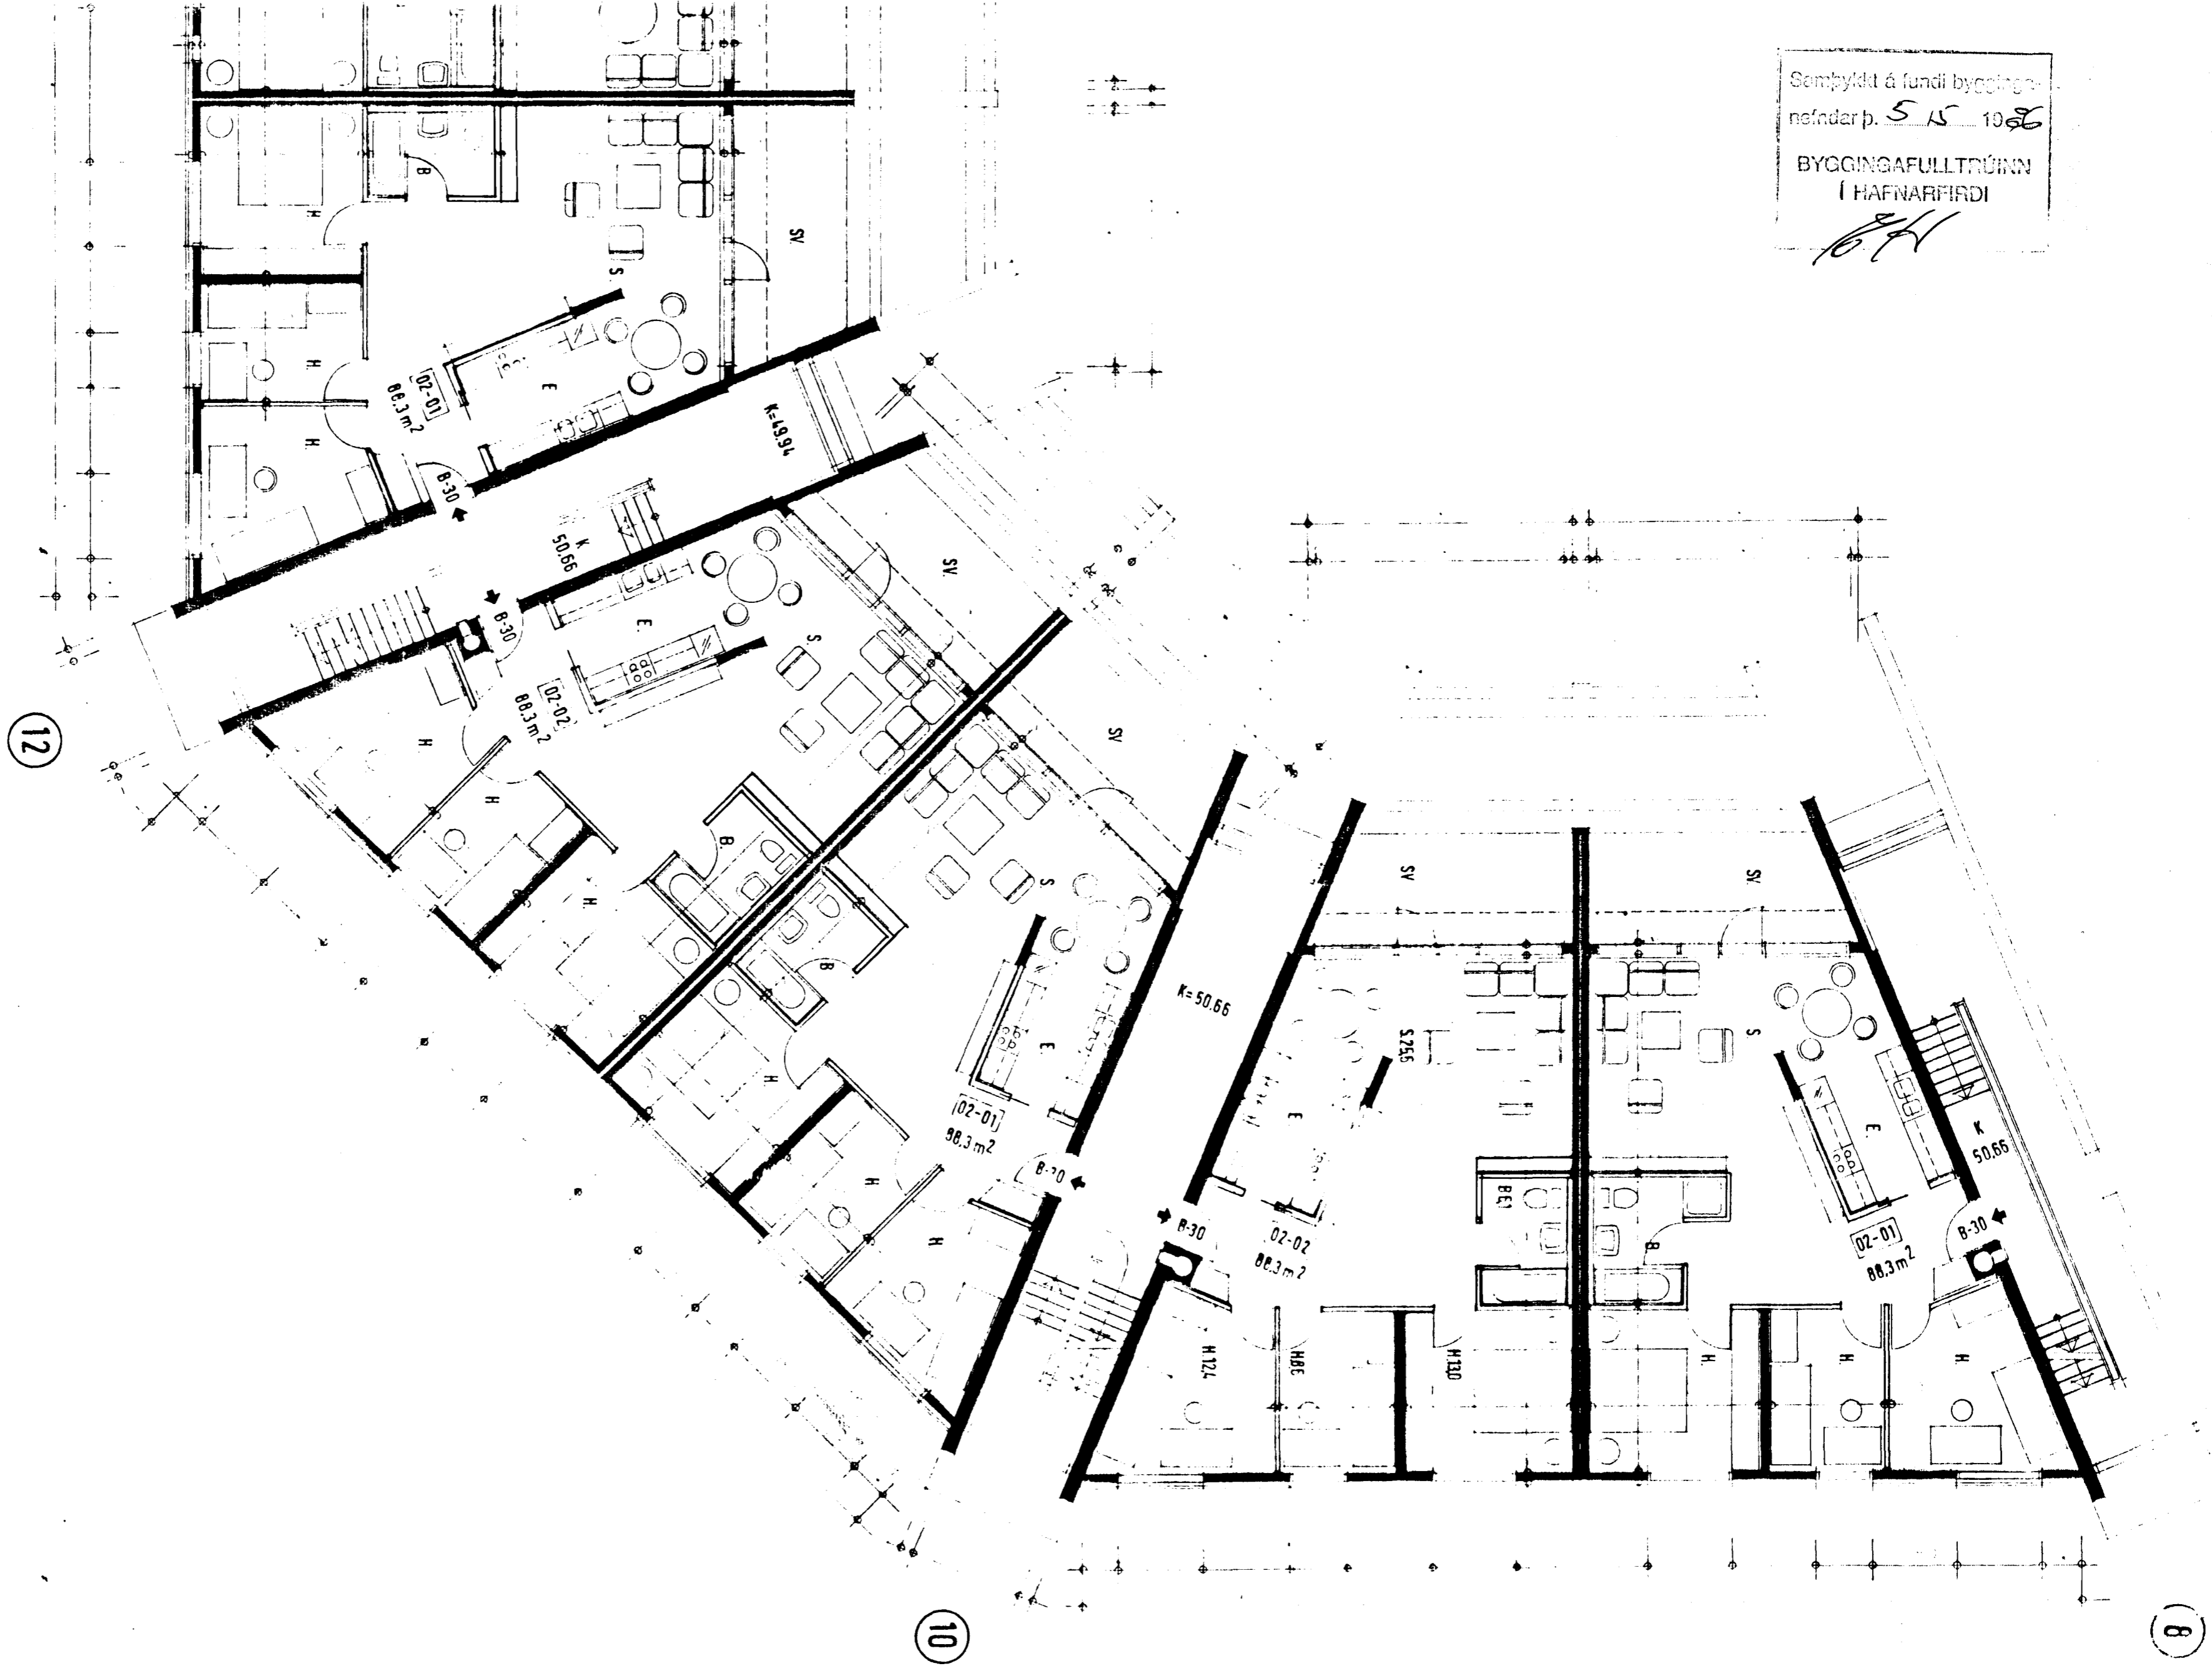

**HVAMMABRAUT 10 OG 12 HAFNARFIRÐI.**

GRUNNMYND 2. HÆÐ M. 1:100. BREYTING INNRETTINGA.  
BREYTINGAR UNNAR FYRIR HÚSEIGANDA Í JAN 1986  
SIGURÐUR ÞORVARÐARSON BYGGINGAFR. BÍ. STRANDGÖTU 11 HAFNARFIRÐI. S. 651510. **no. 3/4-001-86**