


Samþykkt á fundi byggingar-  
nefndar þ. 5/5 1986  
BYGGINGAFULLTRÚNNI  
HAFNARFIRÐI

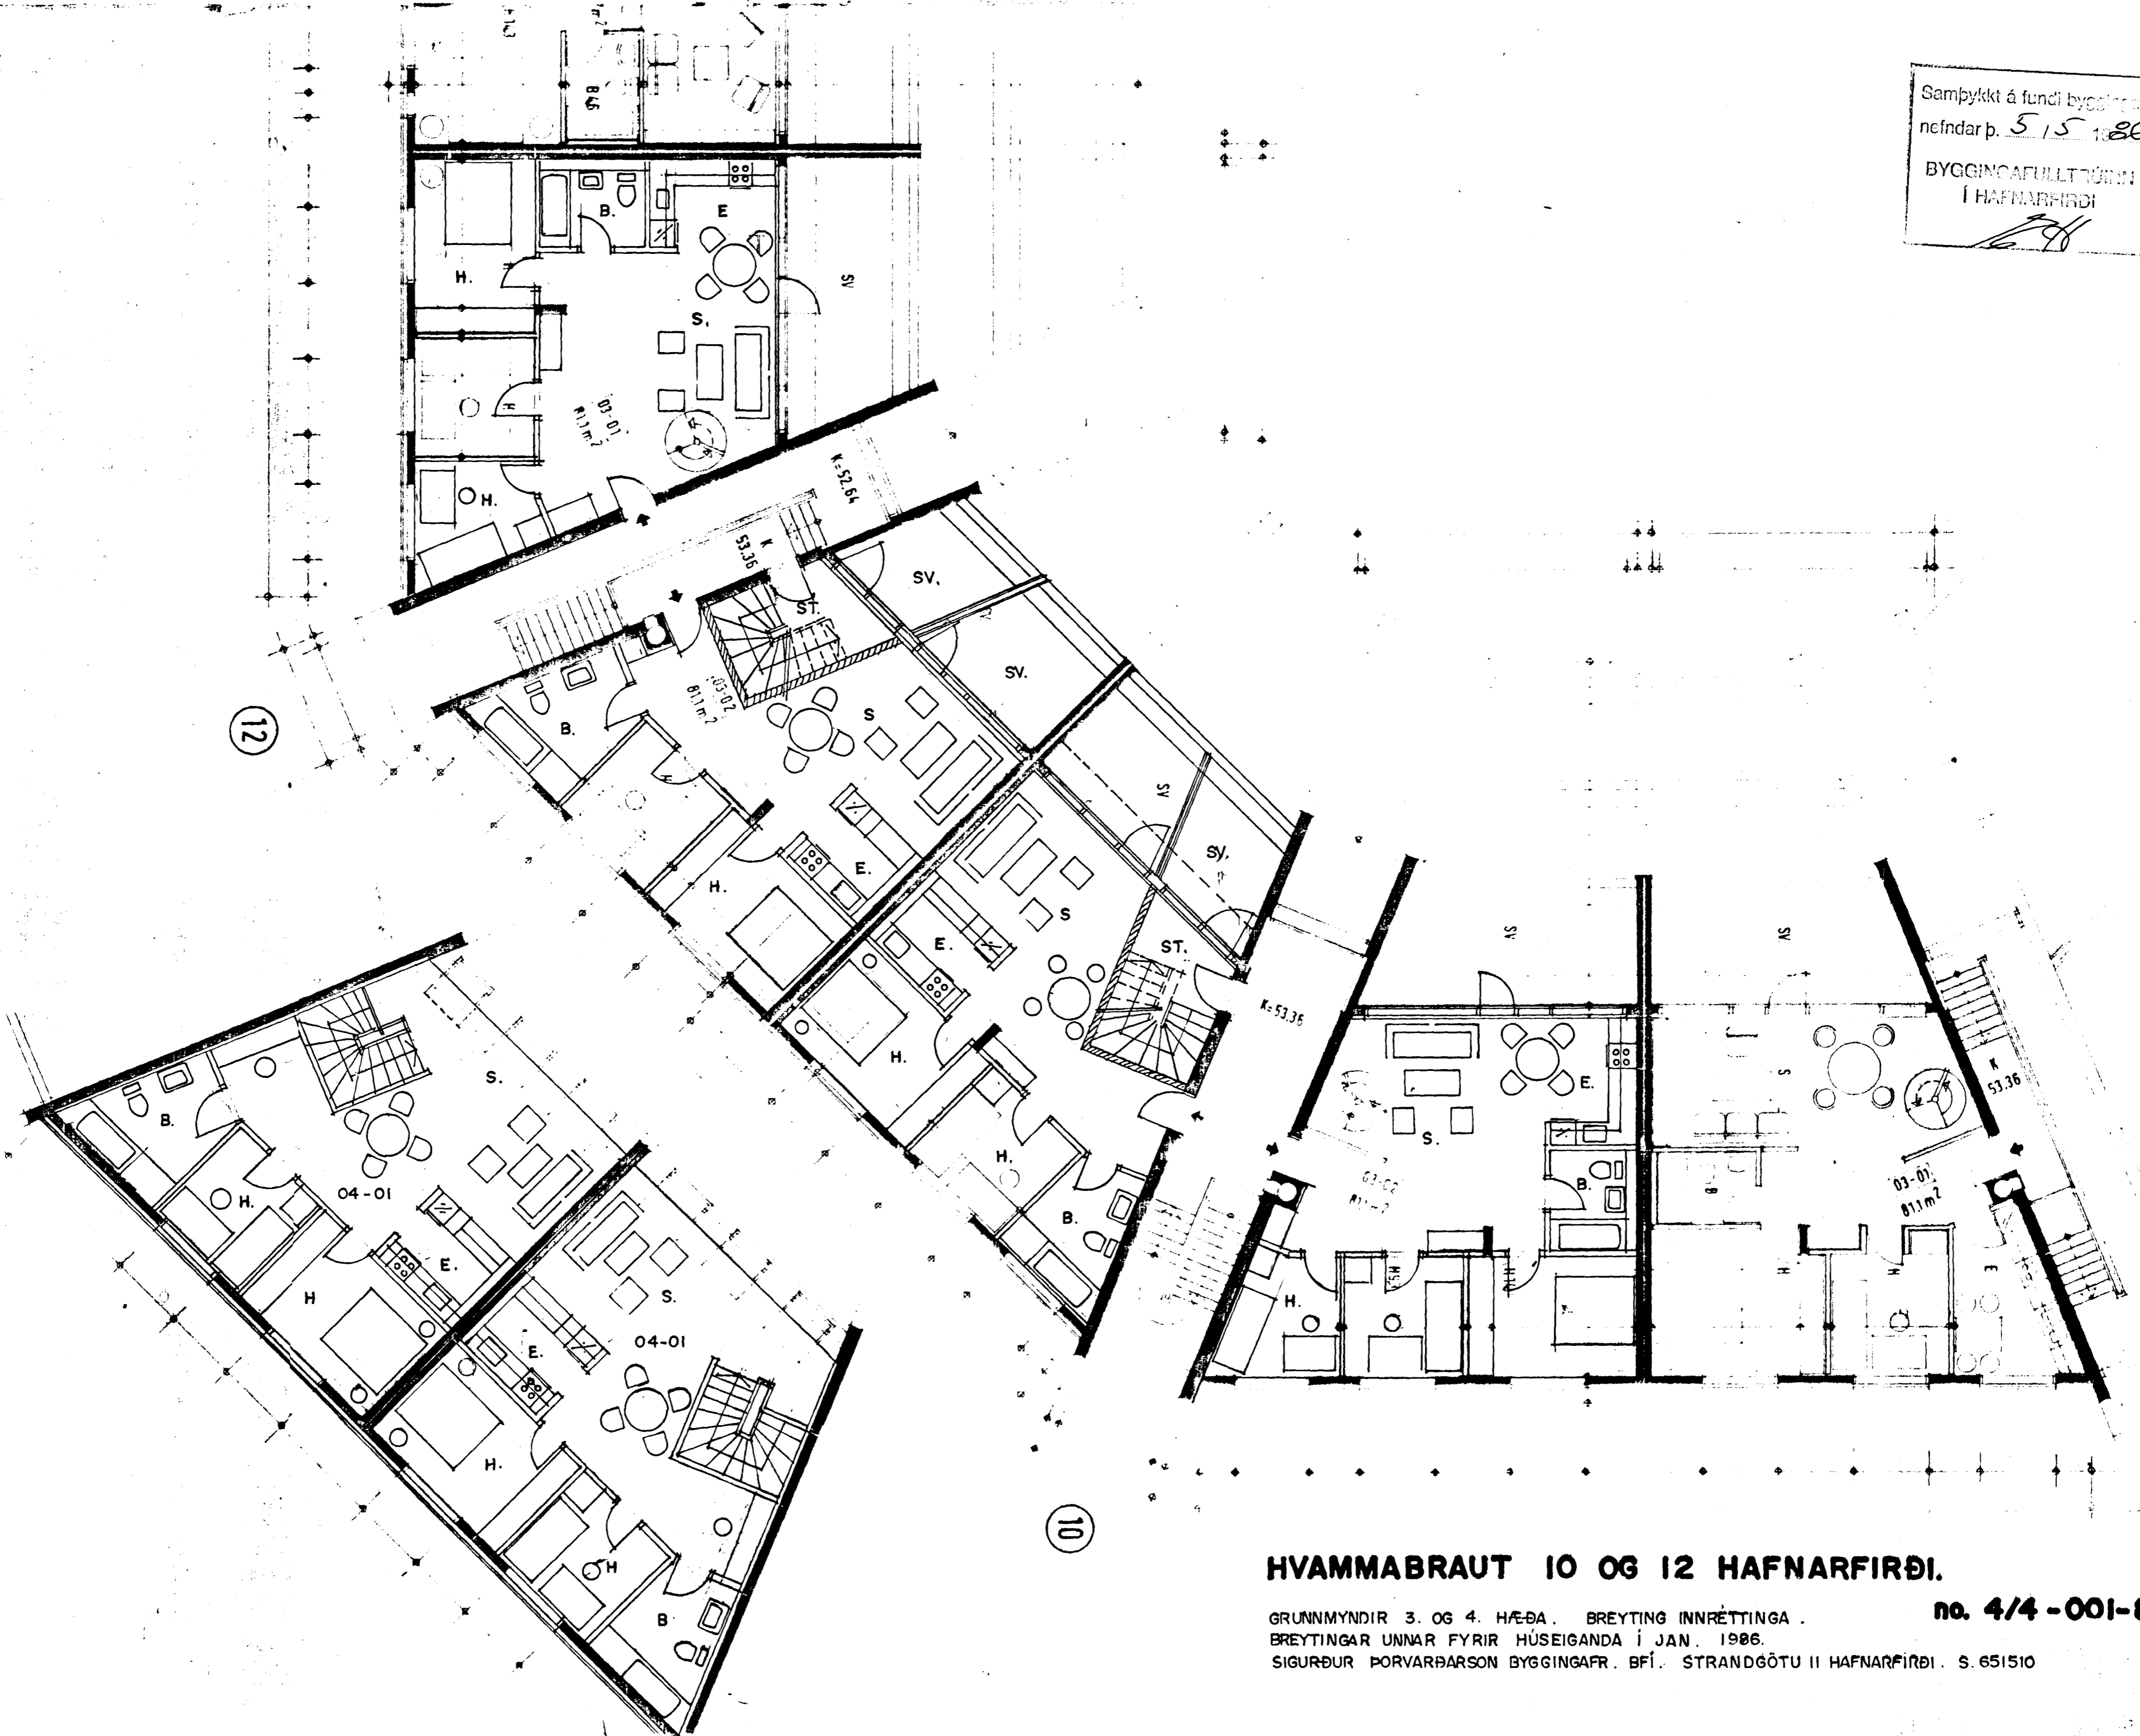

**HVAMMABRAUT 10 OG 12 HAFNARFIRÐI.**

GRUNNMYNDIR 3. OG 4. HÆÐA. BREYTING INNRETTINGA.  
BREYTINGAR UNNAR FYRIR HÚSEIGANDA Í JAN. 1986.  
SIGURÐUR ÞORVARÐARSON BYGGINGAFR. BFÍ. STRANDGÖTU II HAFNARFIRÐI. S. 651510

**no. 4/4 - 001-86**