


Sambýkt á fundi byggisráðs  
númer 515/86  
BYGGINGAFLERÐI  
I HAFNARFIRÐI  
*Sigrður Þorvarðarson*

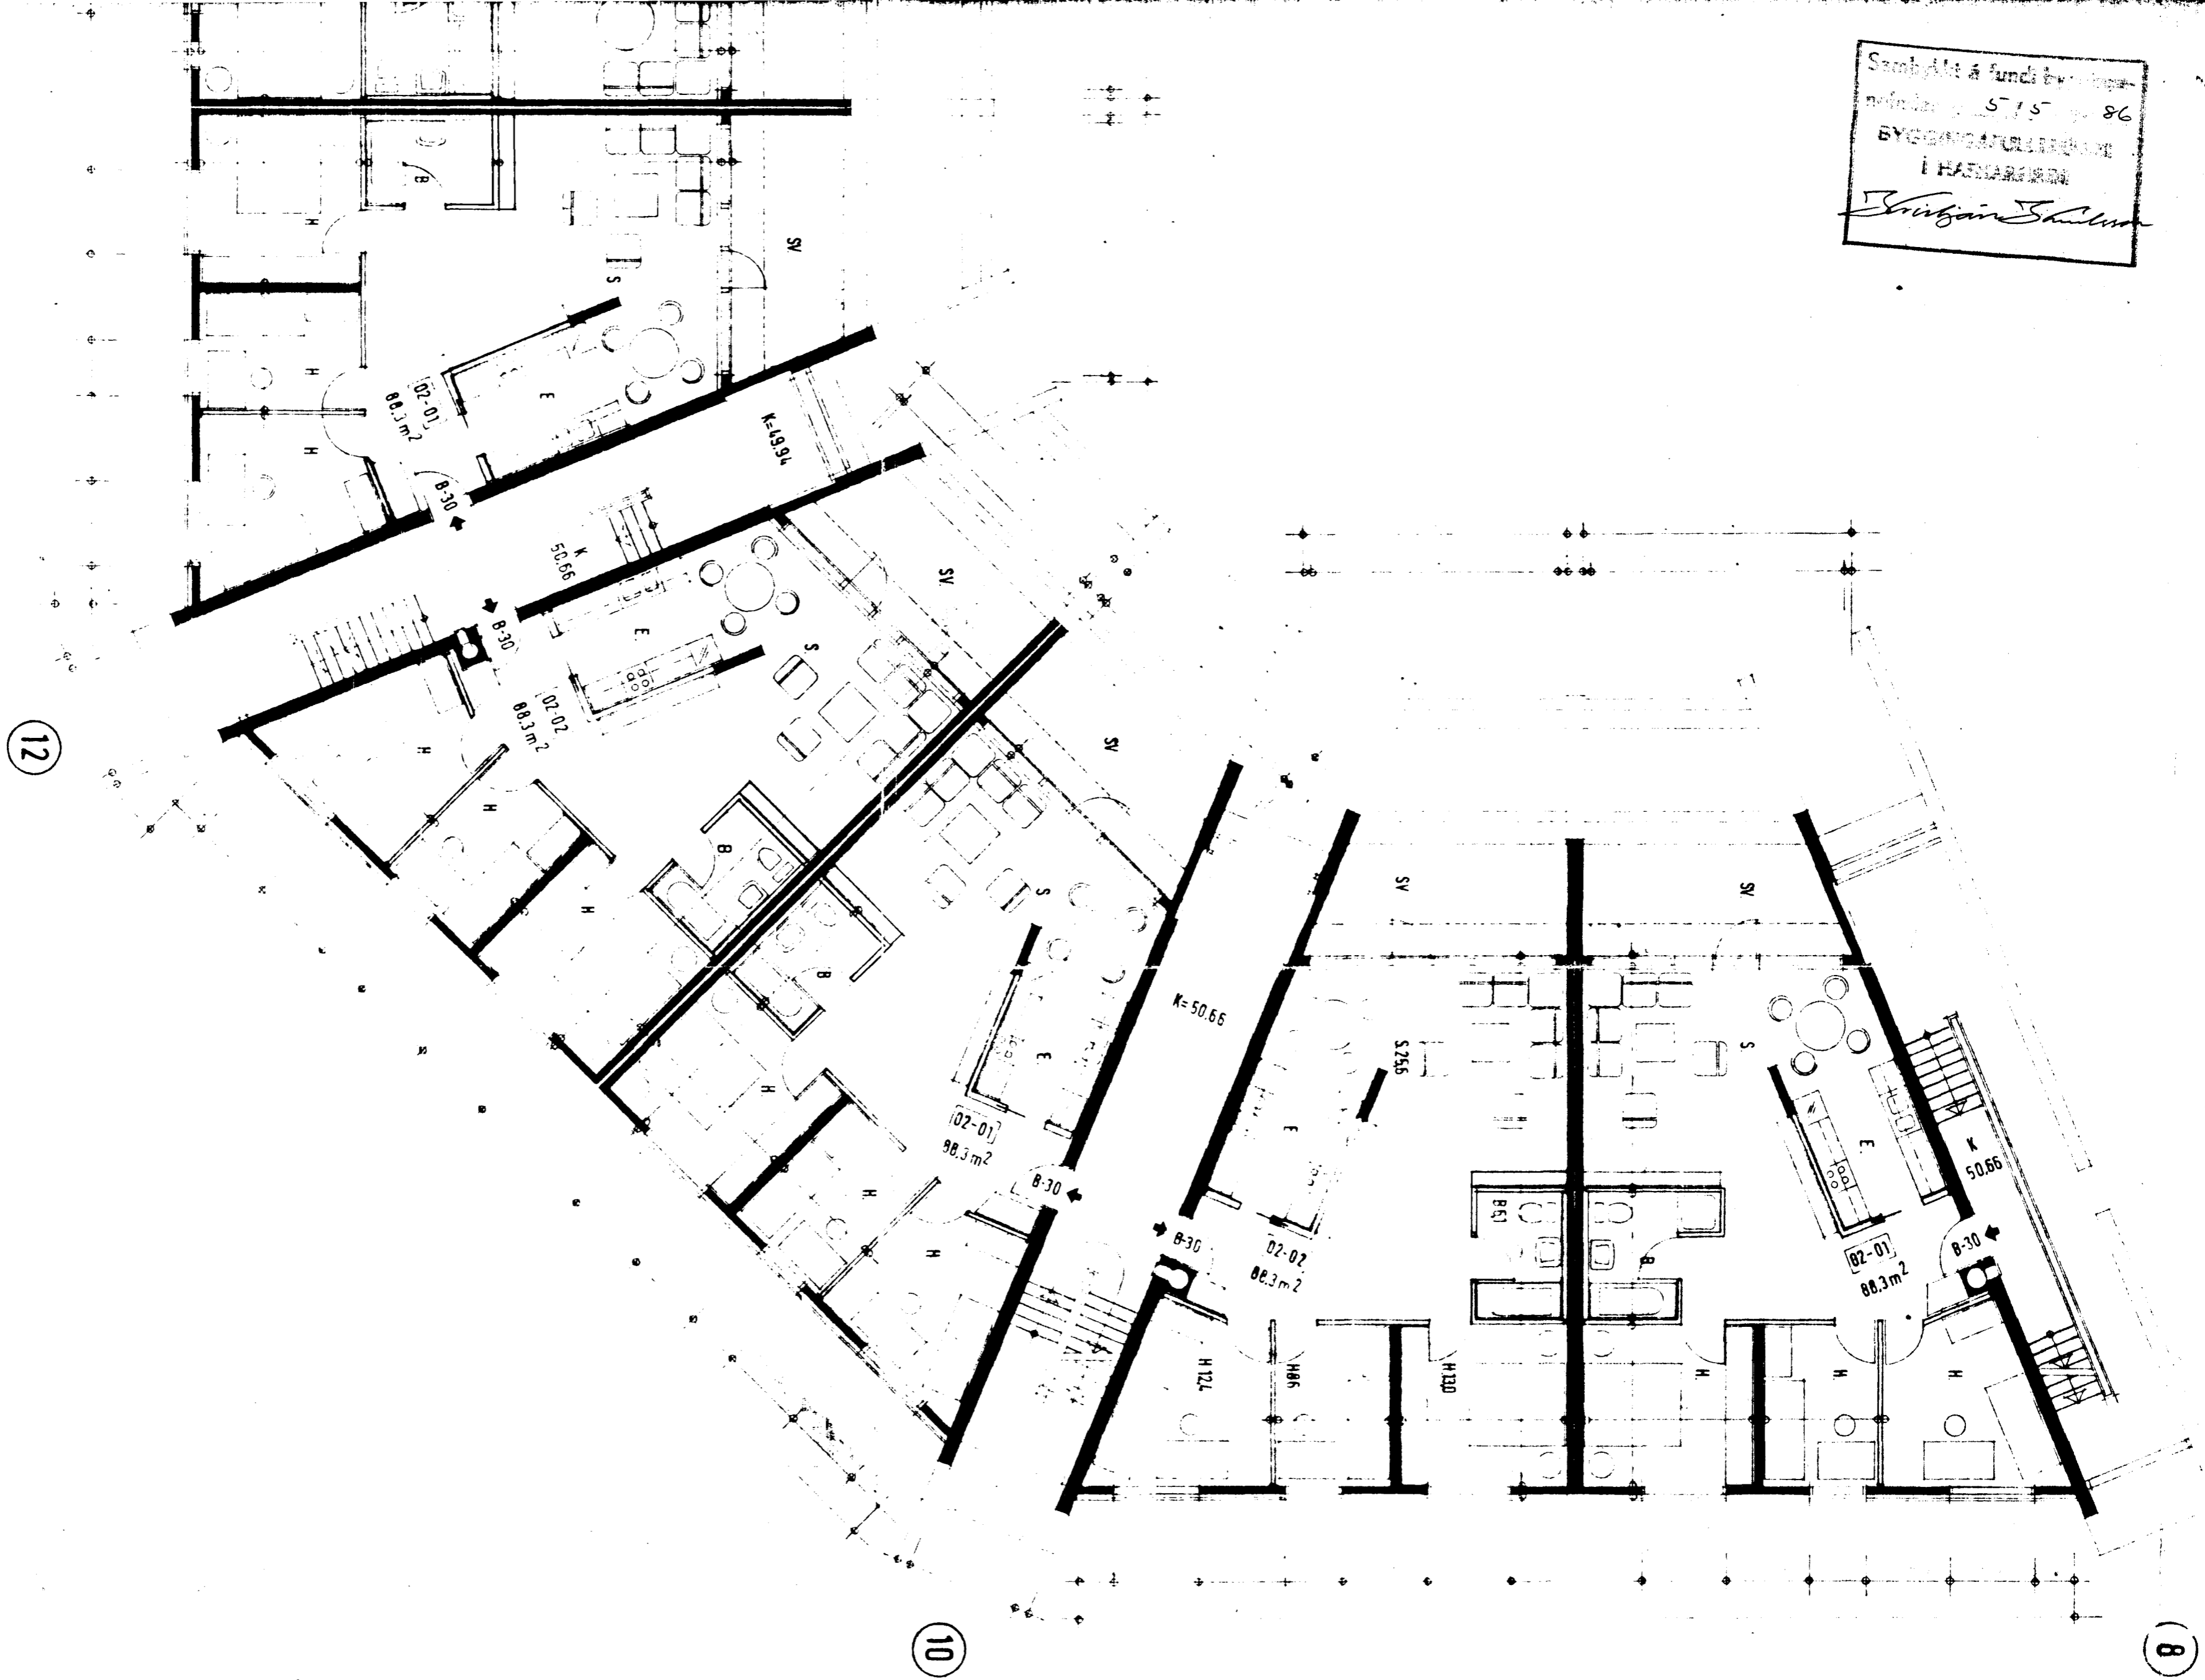

**HVAMMABRAUT 10 OG 12 HAFNARFIRÐI.**

GRUNNMYND 2. HÆÐ M. 1:100 BREYTING INNRÉTTINGA.  
BREYTINGAR UNNAR FYRIR HÚSEIGANDA Í JAN 1986  
SIGURÐUR ÞORVARÐARSON BYGGINGAFL. BFÍ. STRANDGÖTU II HAFNARFIRÐI. S 651510.