


Samþykkt á fundi bygginga-  
nefndar þ. 9/10/85  
BYGGINGAFLITRÖNN  
Í HAFNARFIRÐI

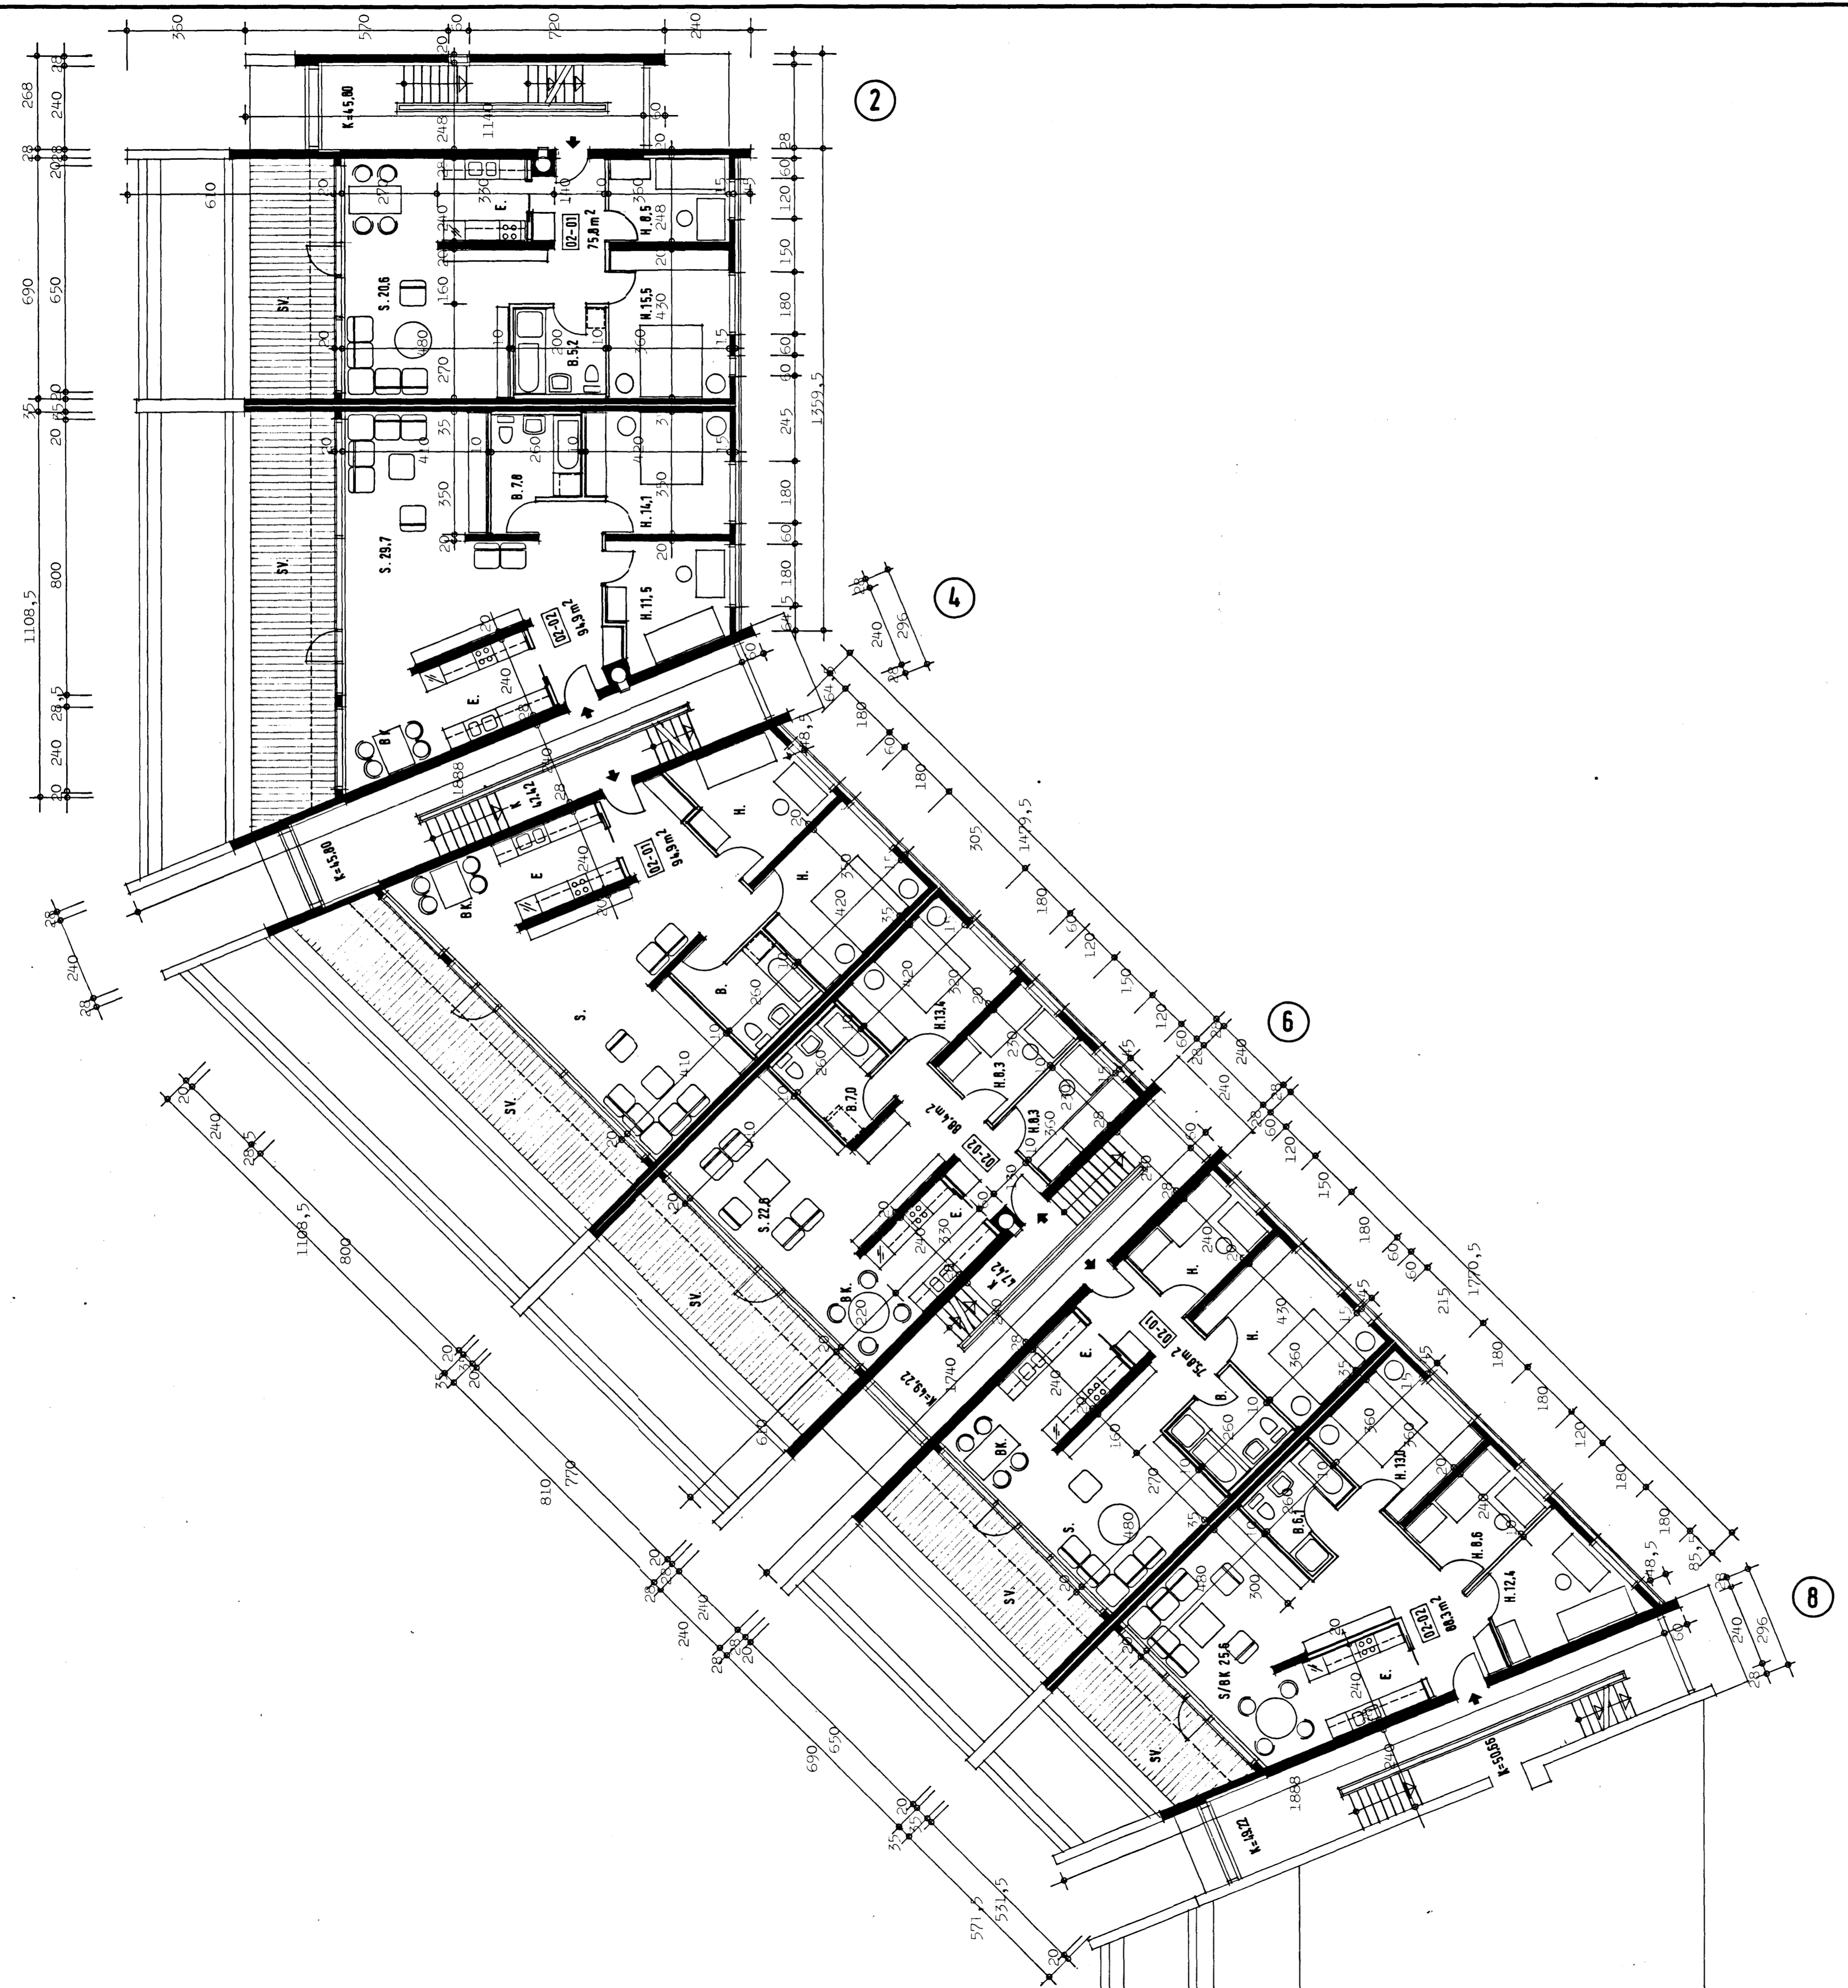

<b>TEIKNISTOFA</b> GYLFI GUÐJÓNSSON INGIMUNDUR SVEINSSON ARKITEKTAR FAI DSA <small>SKOGLAOFURDUGI 3, 101 RVK SIMAR 28140 OG 14990</small>		HVAMMABRAUT 2-16 HAFN.	
HANNAD GY, IS		VERK 83-151	
TEKNAÐ GY		BLAD 105	
KVARN 1:100		REYKJAKV 1983-02-15	
		BREYTT	